



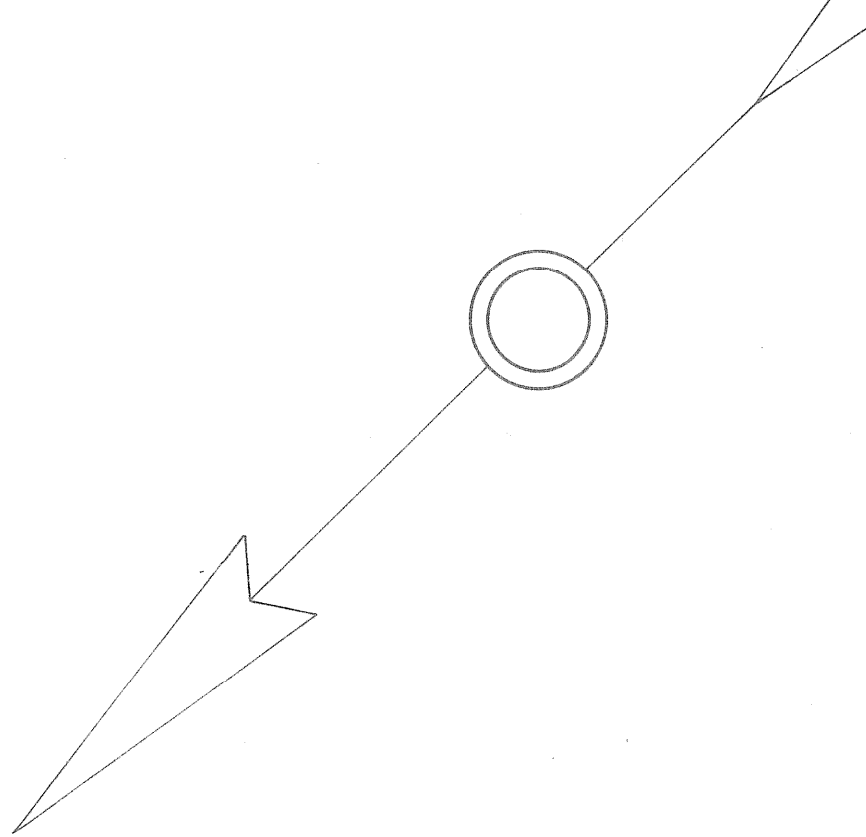

DESIGNATION	DRAINS REQUIS		DRAINS INSTALLES	
	DIAMETRE EN POUCES 8	DIAMETRE EN POUCES 4	DIAMETRE EN POUCES 8	DIAMETRE EN POUCES 4
No 1 @ 65 INCLUS		17,960'		
TOTAUX		17,960'		
GRAND TOTAL	17,960'			

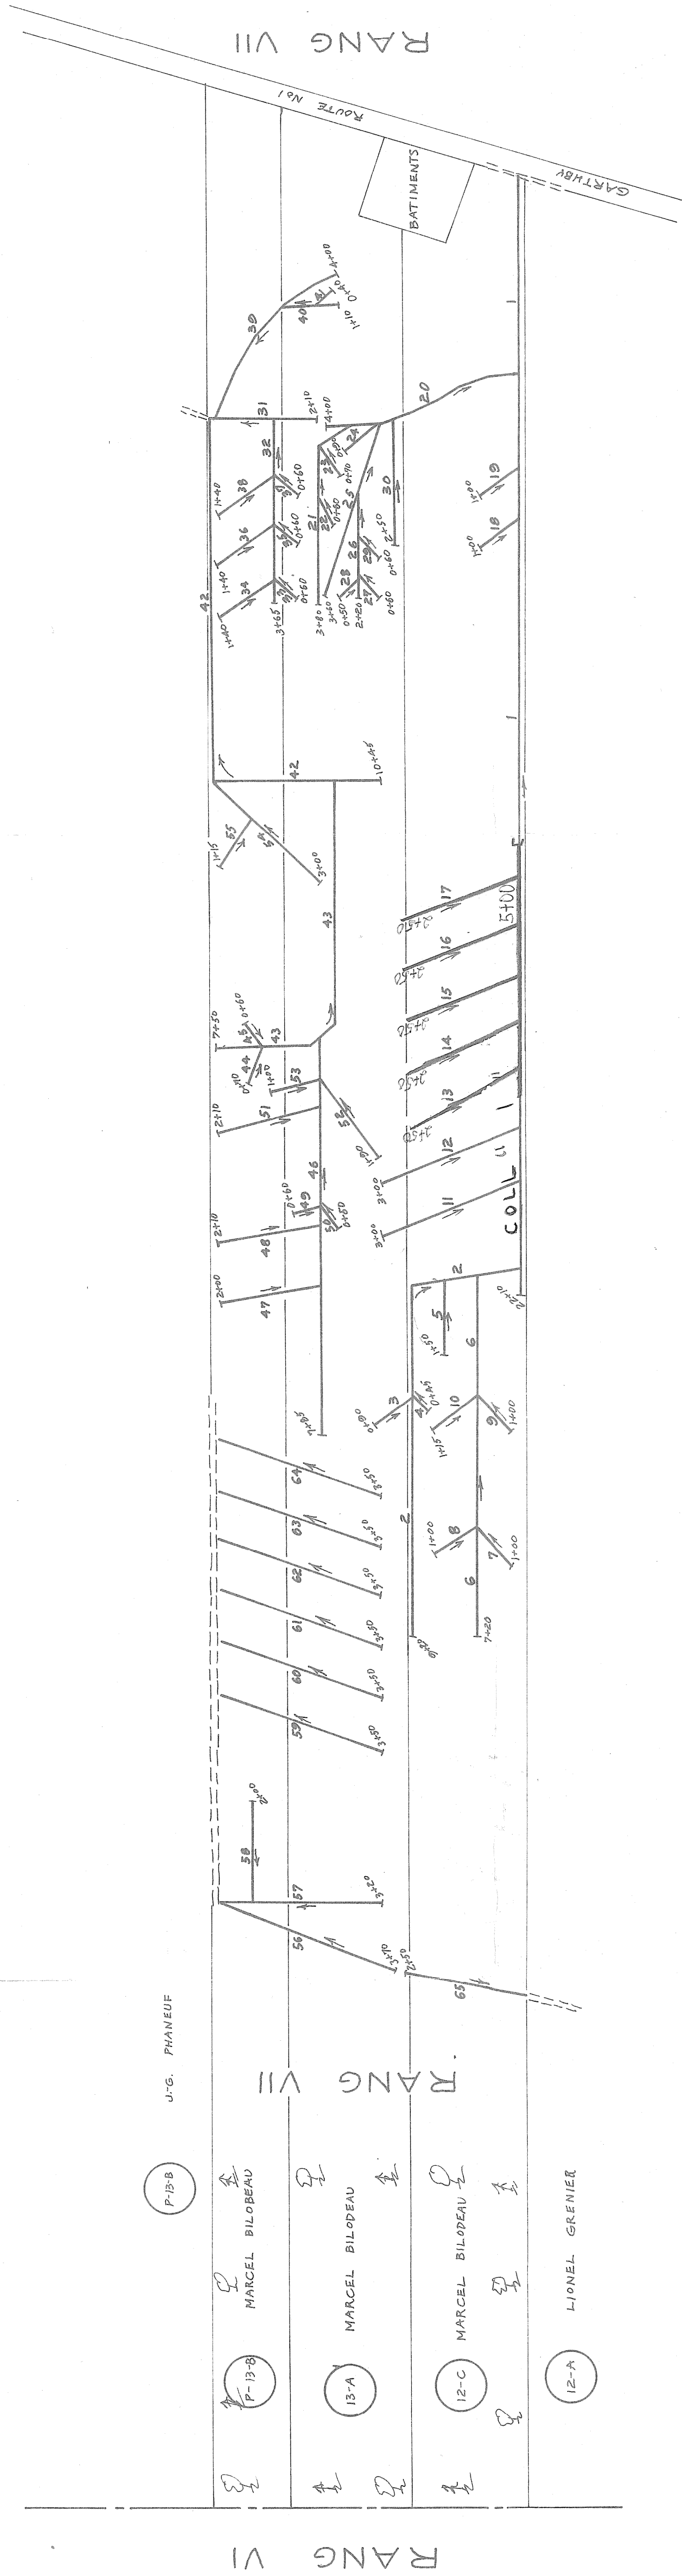

LEGENDE	
CHANGEMENT DE PENTE	Δ
REGARD	8
POUSARD	8
LIGNE DE COTEAU	—
PROJETES	—
POINT DE REFERE DE NIVEAU "BM"	▲
BOUCHE DE PECHARGE	—
LIGNE DE CONTOUR	—
DRAINS EXISTANTS	---

ECHELLE 1"=200'-0"

HYDRAULIQUE	Ministère de l'AGRICULTURE
AGRICOLE	et de la COLONISATION
PROVINCE DE QUEBEC	
15-2623-038-0 DRAINAGE SOUTERRAIN	
FERME MARCEL BILODEAU	
MUNICIPALITE: CANTON DE GARTHBY	
COMTE: WOLFE	
DISTRICT ELECTORAL: WOLFE	
RELEVÉ PAR: P. COUTURE	PREPARE PAR: P. COUTURE
TRACE PAR: P. LACHARITE T.D.	REVISE PAR: <i>Paul Bilodeau</i>
PLAN No S-8440 FEUILLE 1 DE 1	
APPROUVE PAR <i>B. Bilodeau</i>	
CHIEF DU DISTRICT No 3	
DRUMMONDVILLE LE 11 SEPTEMBRE 1970	
— <i>Drainage plan No 1419 (1750')</i>	

À CONSERVER AU DOSSIER
31063 BILODEAU MARCEL