

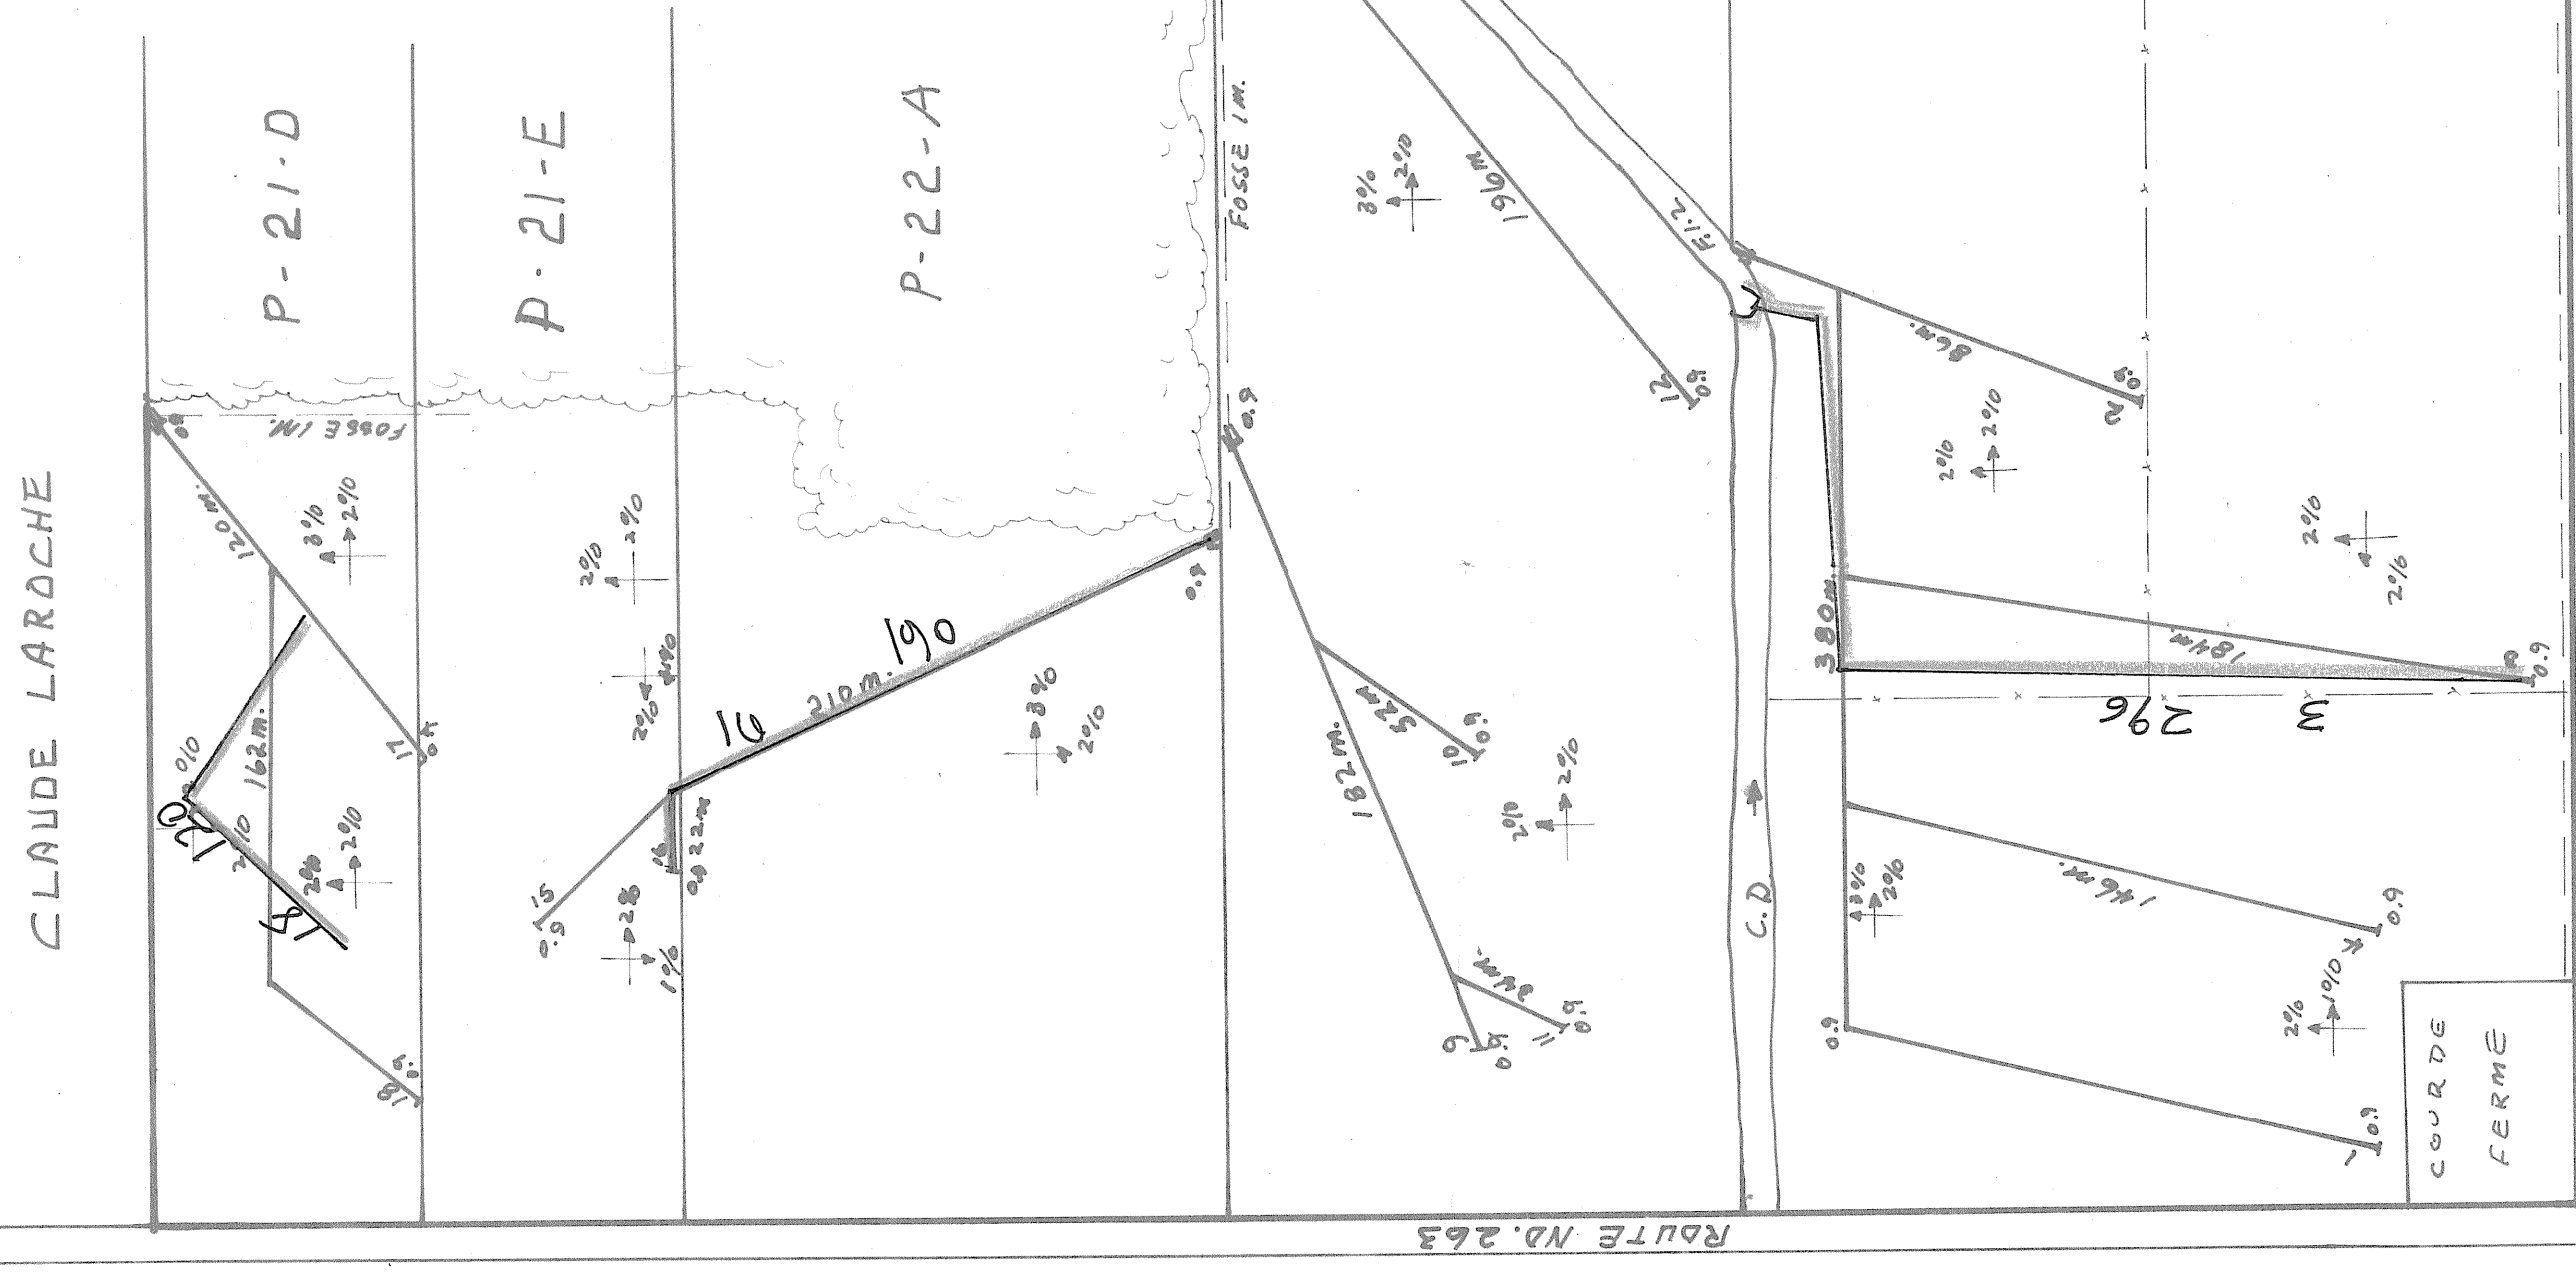


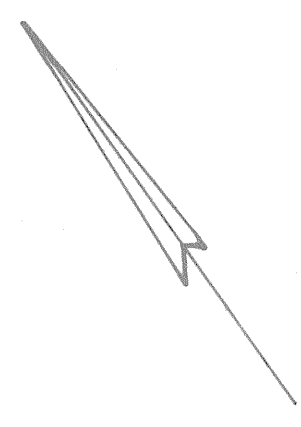

SUPERFICIE CULTIVEE	85.66
SUPERFICIE BOISEE	
SUPERFICIE AUTRE	65.28
SUPERFICIE TOTALE	150.94 ACRES
	61.08 HECTARES

DRAINS REQUIS			
TUYAU EN PLASTIQUE			
DESIGNATION	200	150	100
DE 1 A 28			3059
GRAND TOTAL	3059 m.		

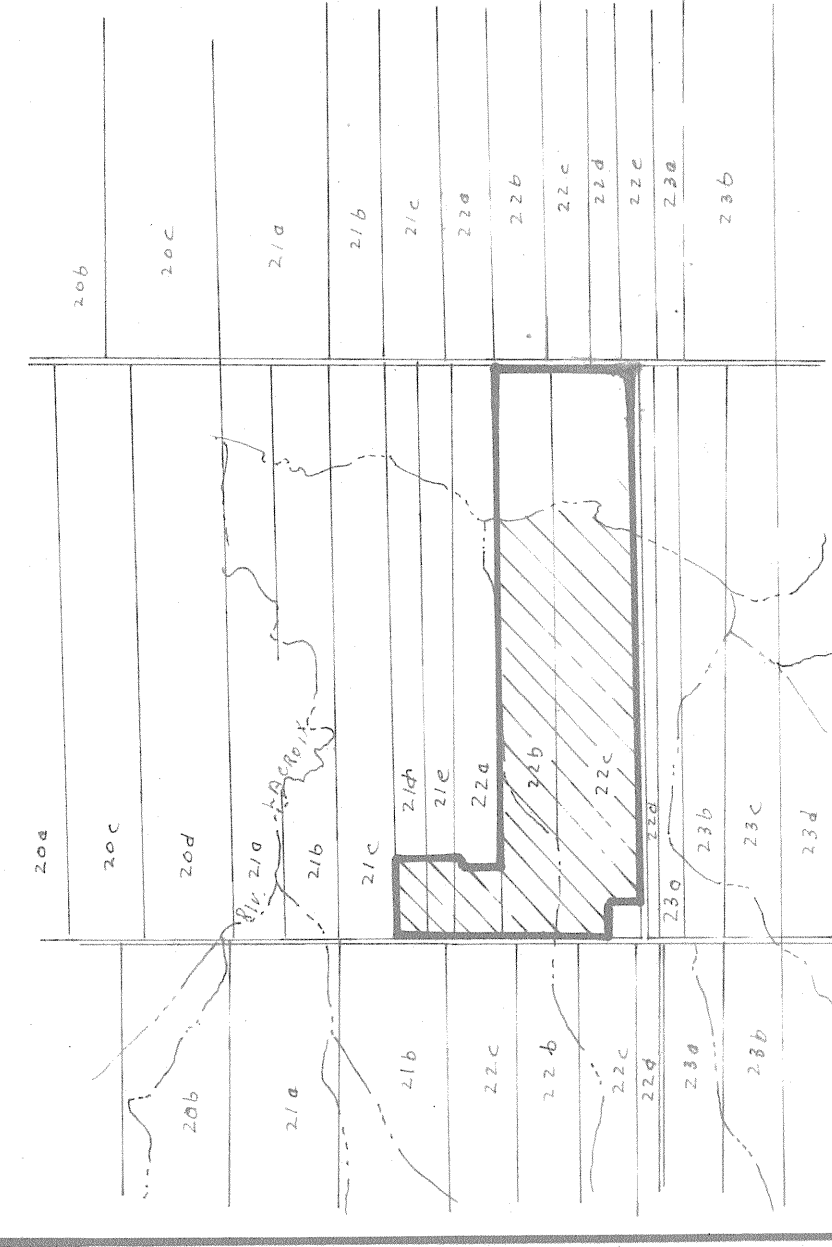


SUPERFICIE TOTALE ETUDIEE 150.94 ACRES
61.08 HECTARES
PLAN DE LOCALISATION

Echelle 1:20,000

LEGENDE

- RIVIERE, COURS D'EAU EXISTANT, PROJETE
- POSEE EXISTANT, PROJETE
- LAC, MARECAGE, ETANG, GRAVIERE
- DRAINAGE SOUTERRAIN EXISTANT
- CONDUIT SOUTERRAIN EXISTANT
- FRANS EXISTANTS, PROJETES
- CHANGEMENT DE PENTE
- CHANGEMENT DE DIAMETRE
- BOUCHE DE DECHARGE
- DIAMETRE DES DRAINS 4", 6", 8", 10"
- CLOTURE
- LIGNE TELEPHONIQUE AERIENNE SOUTERRAINE
- LIGNE DE TRANSMISSION
- LIGNE D'ENERGIE ELECTRIQUE AERIENNE SOUTERRAINE
- RAPIDE, BARRAGE, CHUTE
- STATION DE POMPAGE
- REGARD, PUISARD
- POU DE SONDAGE
- SUPERFICIE ETUDE, DRAINAGE AERIEUX, SOUTERRAIN
- ZONE BOISEE, RUISSEAU, MARRE, SOLE
- VOULEE
- AS DE ROCHES EN SURFACE, ENTERRES
- LIMITES DE ZONES

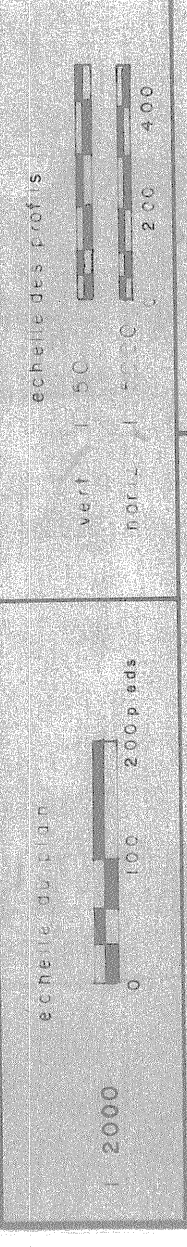

GHISLAIN LEBLOND

PROJET PREPARE POUR LE COMPTE
DE GHISLAIN CARRIER
R.R. 3 DISAERIE
GON IEO
TEL: 418-449-3091

DRAINAGE SOUTERRAIN

FERME GHISLAIN CARRIER (05-2636-004-4)
LOT P-22-C, 22-B, P-22-D, P-21-D,
R.R. 3
MUNICIPALITE: PAROISSE ST-JACQUES LE MAJEUR
COMTE MUNICIPAL WOLFE
DISTRICT ELECTORAL FRONTENAC

PLAN NO. S-2636-004

MINISTERE DE L'AGRICULTURE DU QUEBEC
SERVICE DE L'HYDRAULIQUE AGRICOLE

DEPOSE LE 80-07-14

RELEVÉ PAR
VERIFIÉ PAR

Drainage Plan No. 1980 (225 mètres)
1982
31025
GHISLAIN CARRIER