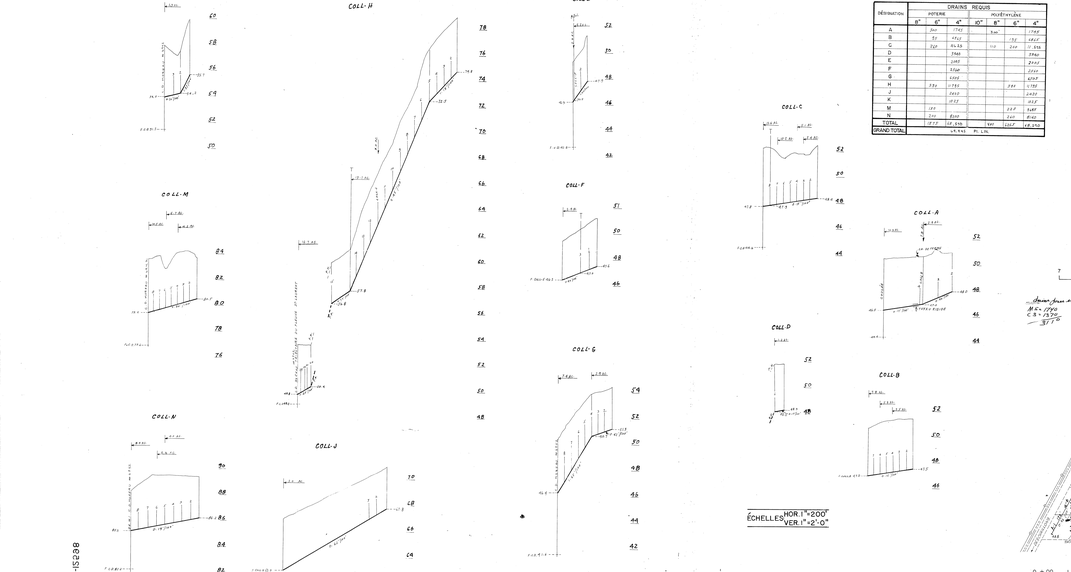

DÉNOMINATION	DRAINS REQUIS						
	POTERNE			MUR-PERCUTANT			
	8"	6"	4"	10"	8"	6"	4"
A		240	1740		1240		1740
B		50	1450			750	1450
C		250	2450		110	220	2340
D			1960				1960
E			2080				2080
F			2250				2250
G			4090				4090
H		230	1780			280	1780
J			2450				2450
K			1050				1050
M		150				550	540
N		240	2200			240	2160
TOTAL		1270	24,430	NIL		1860	28,240
GRAND TOTAL		25,930		NIL		29,100	

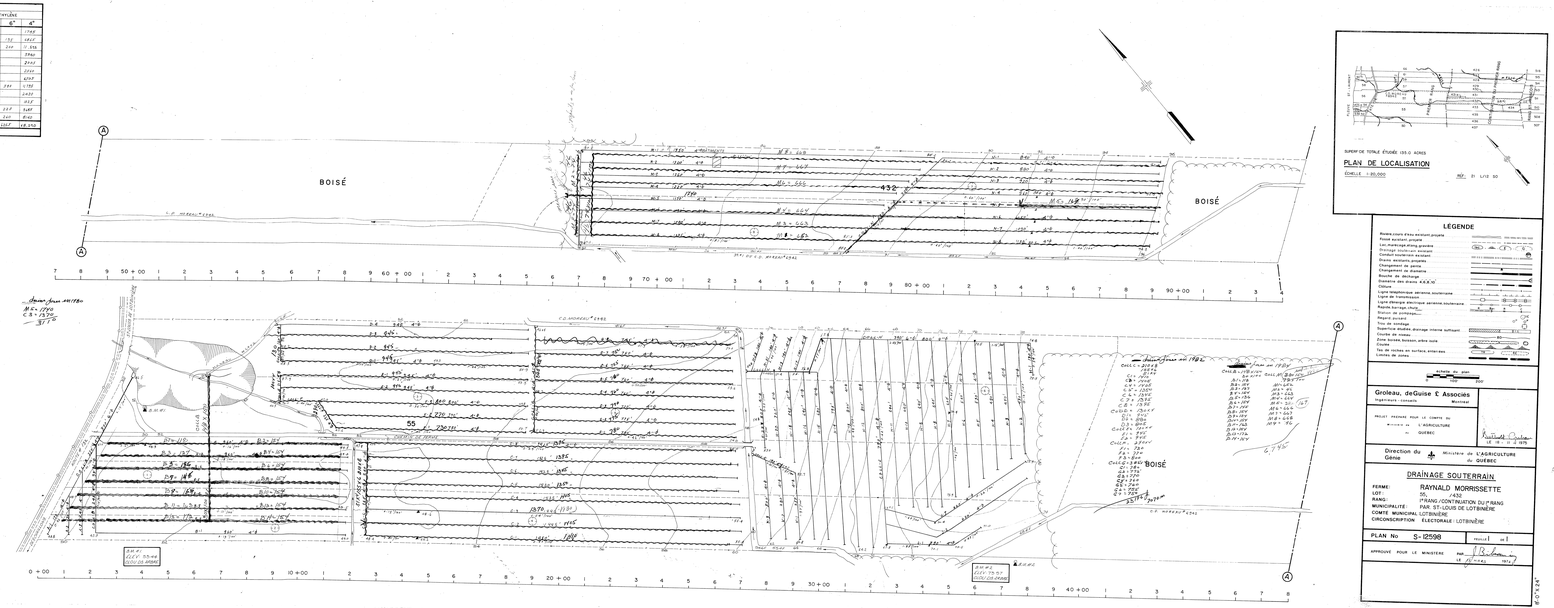

S-12598

S-12598