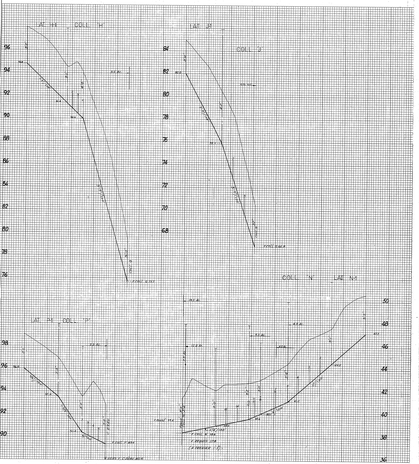

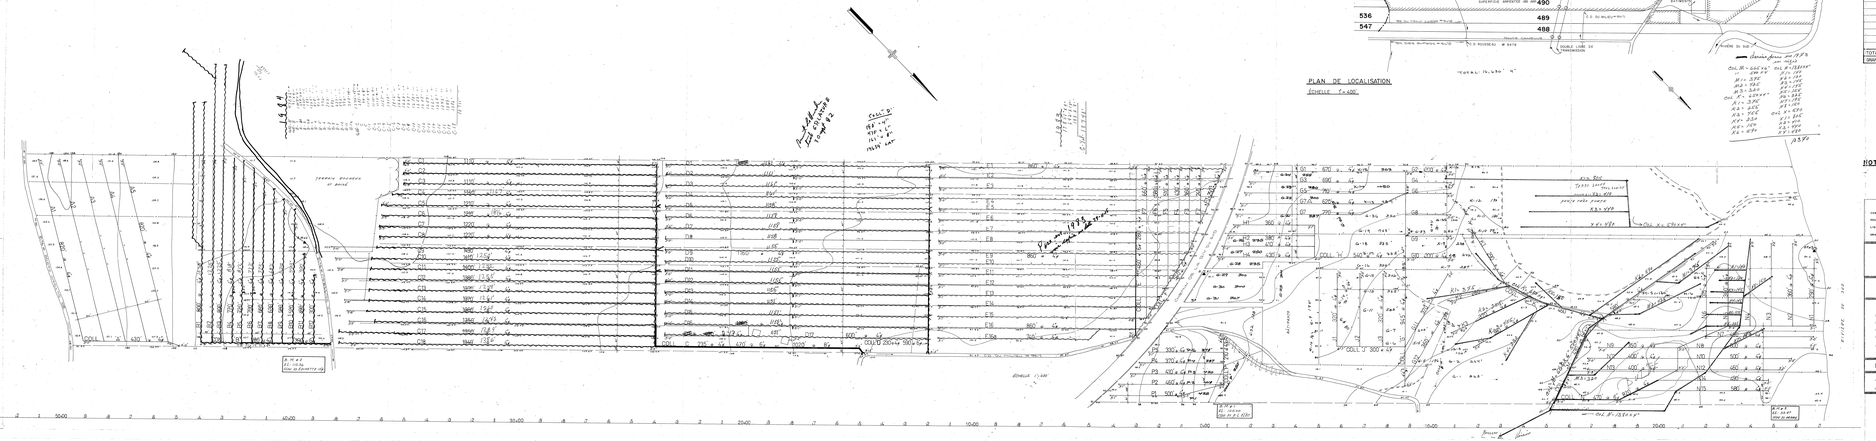

PLAN DE LOCALISATION

ÉCHELLE 1=400'

DÉSIGNATION	DRAINS REQUIS					
	POTERIE			POLYÉTHYLÈNE		
	8"	6"	4"	10"	8"	6"
A			4818'			4818'
B		3790'	7950'		1833'	3812'
C	1869'	4176'	8935'	1869'	3893'	8935'
D		3893'	1812'		3893'	1812'
E		4481'	11789'		3893'	11789'
F			8470'			8470'
G			6888'			6888'
H			3125'			3125'
J			1850'			1850'
K			1760'			1760'
M		4391'	5893'		4391'	5893'
N		4176'	11262'	869'	3893'	11262'
P			8860'			8860'
TOTAL	1869'	28012'	84460'	1869'	29922'	84460'
GRAND TOTAL	99481' PI LIN			99481' PI LIN		

NOTES: IL EST RECOMMANDÉ DE COUVRIR LES DRAINS D'UN MATÉRIAU FILTRANT.

CE PLAN RÉPOND À LA DEMANDE DU 18-2-1971.

LÉGENDE

CHARGEMENT DE TOUPE	POINT DE REPÈRE DE NIVEAU EN M
TOUPIER	MARQUE DE DÉTAIL
LYNX DU COTEAU	LIGNE DE CONTOUR
DRAIN PROJETÉ	DRAIN EXISTANT

GROLEAU, de GUISE & ASSOCIÉS
INGÉNIEURS-CONSEILS MONTRÉAL

HYDRAULIQUE AGRICOLE — *Ministère de L'AGRICULTURE et de la COLONISATION*

DRAINAGE SOUTERRAIN
GEORGES DENAULT
CITE DE MONTMAGNY

FERME
MUNICIPALITÉ
COMTÉ MONTMAGNY
DISTRICT ÉLECTORAL MONTMAGNY

RELEVÉ PAR L. LAMOUCHE — PRÉPARÉ PAR G. GAUTIER
TRACÉ PAR E. CARTIER — REVISÉ PAR Richard Côté

PLAN No S-9392 — 1 FEUILLE — 1 DE 1

APPROUVÉ PAR — CHEF DU DISTRICT No 1

1 8 5 0 Demande Richard (1)

RÉFÉRENCE