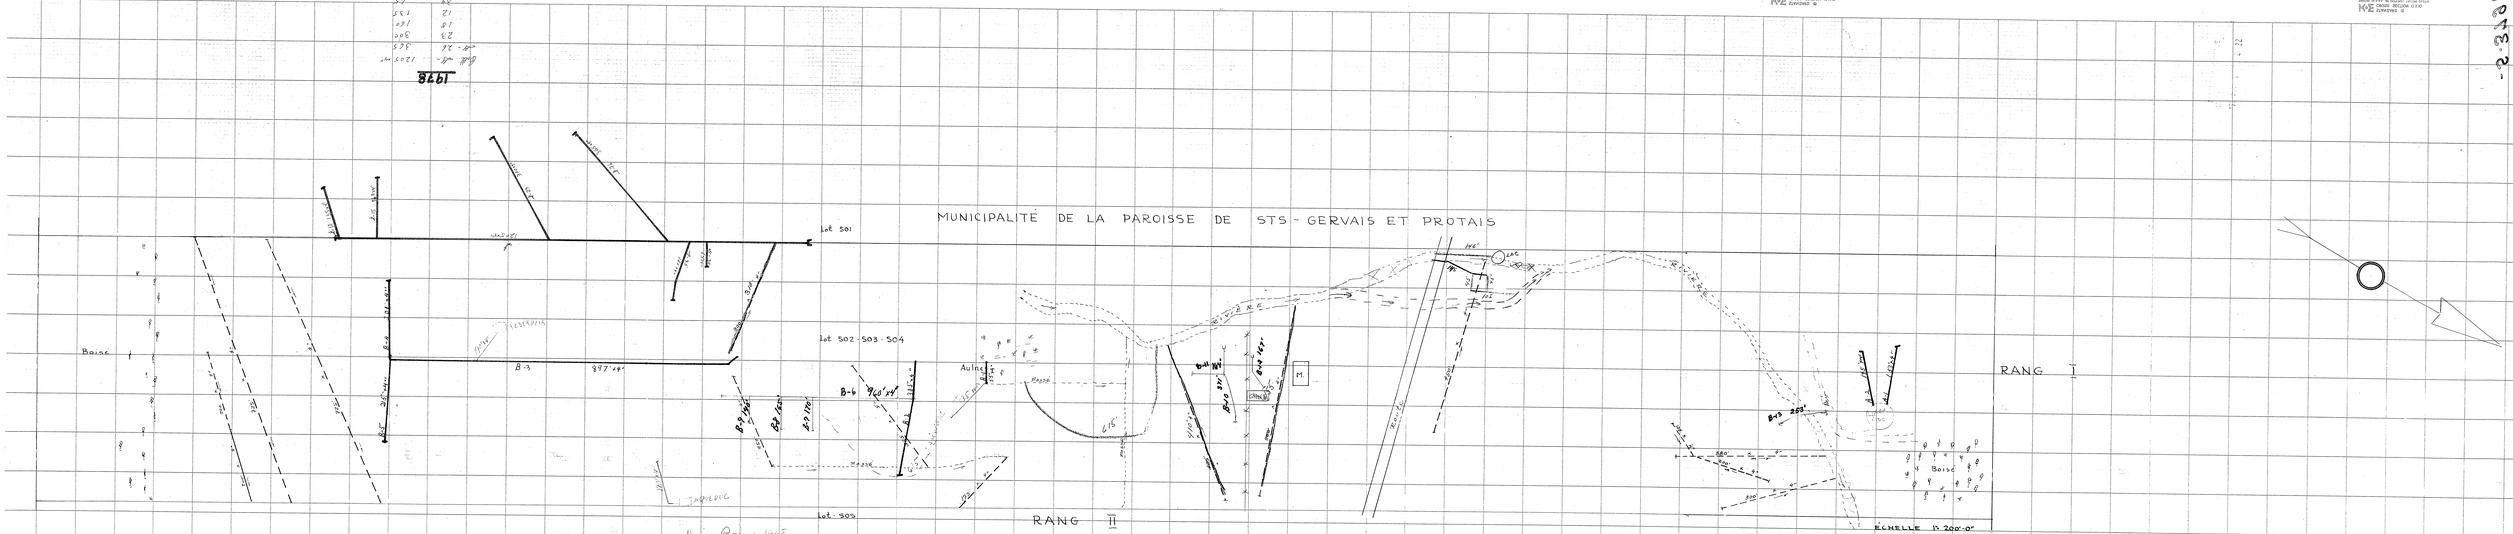

1978

1974

B-1	165'
B-2	1165'
B-3	887
B-4	200'
B-5	215'
A-1	133
A-2	165
	1975'

B-6	960' 4"
B-7	170
B-8	165
B-9	140
B-10	571
B-11	167
B-12	167
B-13	283
	2390 x 4"

Drains Posés en 1970
170
200
235
715'4"

DRAINS POSÉS AVANT
195'
95
95
195
195
710
796

DRAINS POSÉS EN 1965
455
170
95
615
145'

Demande du 16-8-1964
Drains Requis : 5055' x 4"

PROVINCE DE QUÉBEC MINISTÈRE DE
L'AGRICULTURE ET DE LA COLONISATION
DIVISION DE L'HYDRAULIQUE AGRICOLE
PLAN DE LA FERME
PHILIPPE ISABELLE
LOT 502-503-504 RANG II
MUNICIPALITÉ DE LA PAROISSE DE STS-GERVAIS-ET-PROTAIS COMTÉ DE BELLECHASSE

RELEVÉ PAR: H. VERRET	APPROUVÉ PAR: [illegible]
TRACÉ PAR: DROLET & AL	CHEF DU DIS-TRICT N° 2
PRÉPARÉ PAR: H. VERRET	PLAN N° S-3798
REVISÉ PAR:	FEUILLE N° 1 DE 1
QUÉBEC	LE 17 SEPTEMBRE 1965

CHEF DU DISTRICT NO 2
HYDRAULIQUE AGRICOLE
MINISTÈRE DE L'AGRICULTURE
917, RGR. GRADON
STE-FOY, QUÉBEC.
G1V 3E8

Référence