
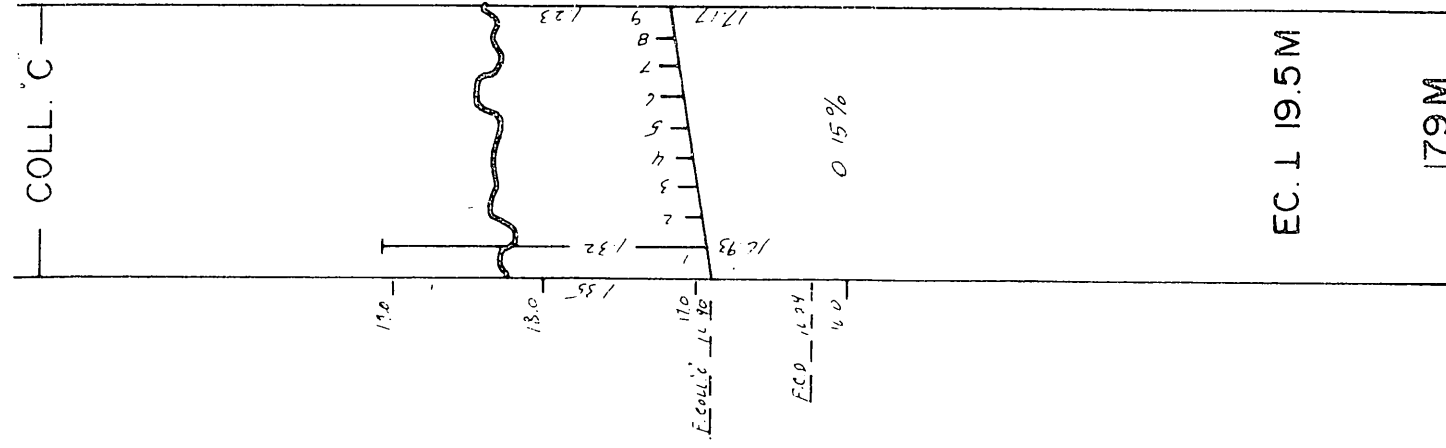
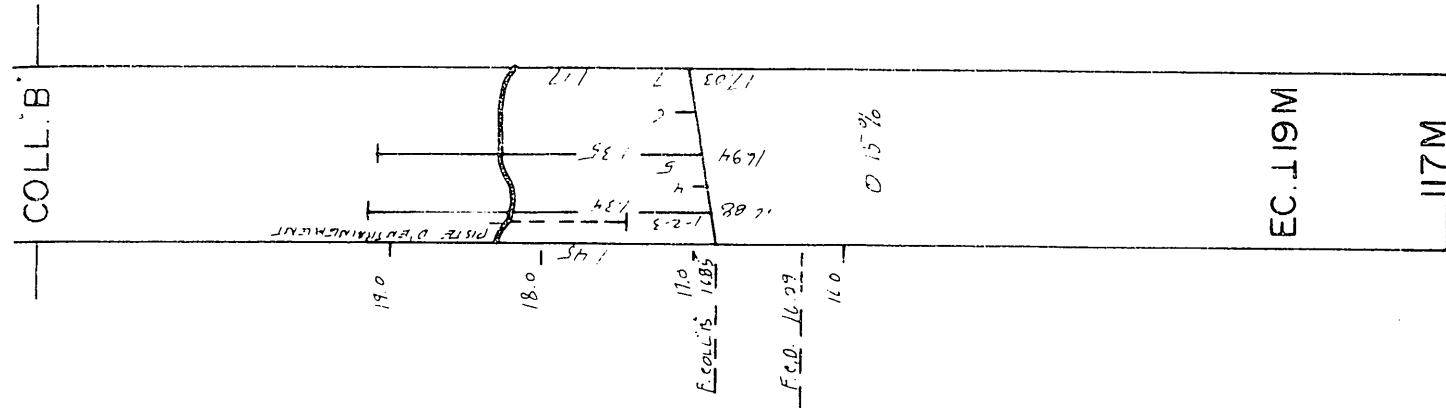


NOTE: Le plan indique les longueurs de drains de plastique, pour les longueurs de drains de terre cuite, voir le tableau des drains requis.

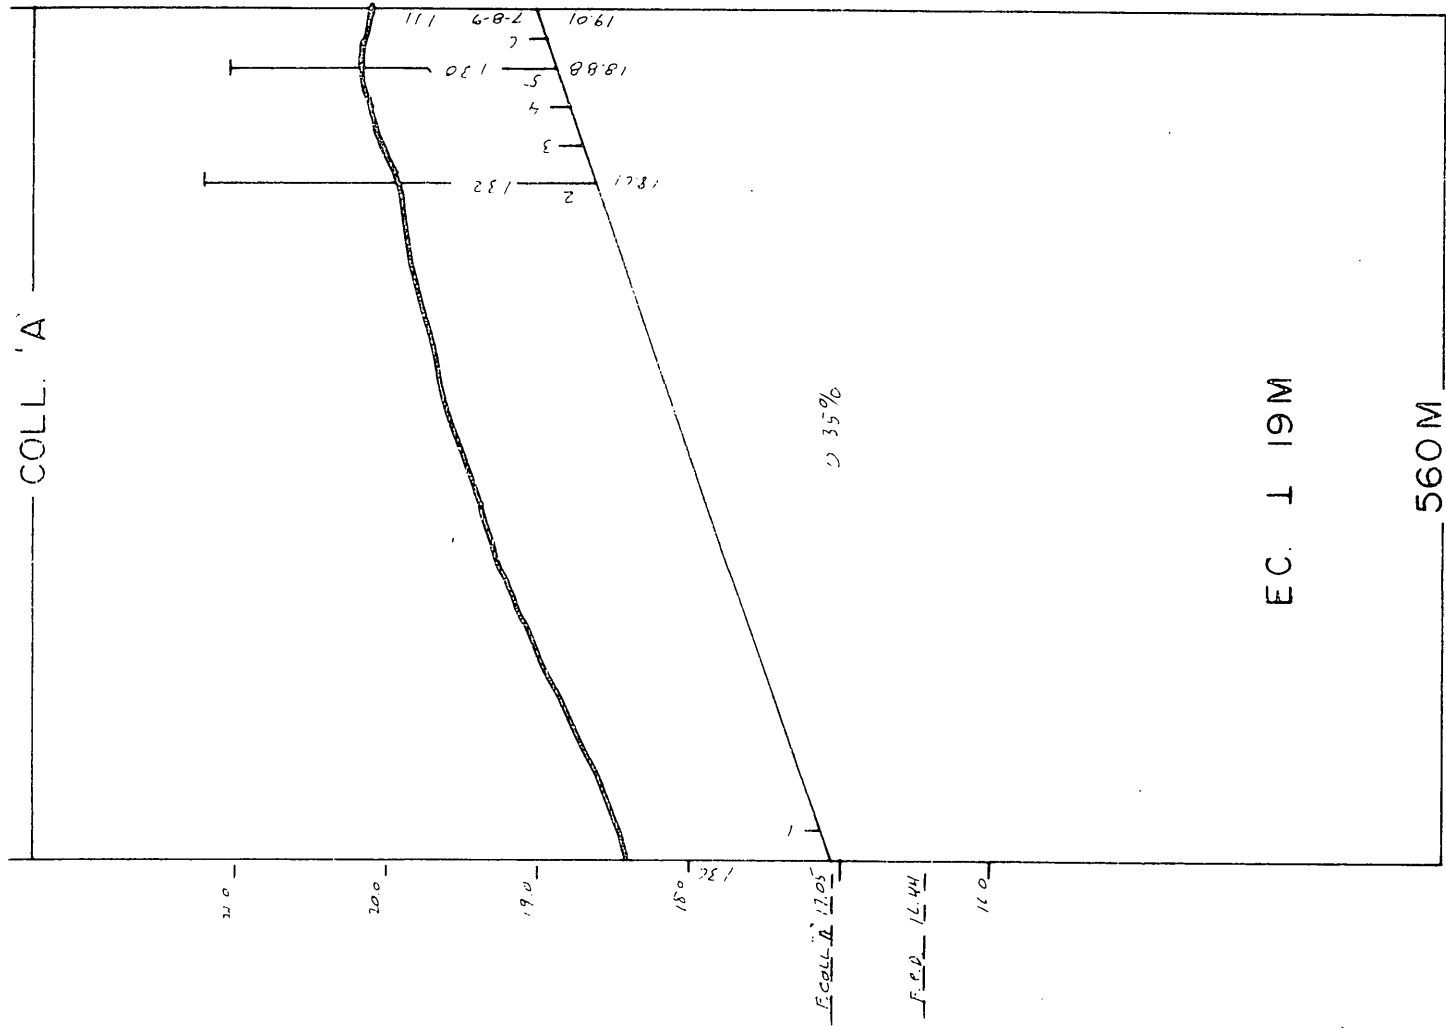

DRAINS REQUIS										
DESIGNATION	TERRE CUITE				PLASTIQUES					
	10" 250 mm	8" 200 mm	6" 150 mm	4" 100 mm	10" 1c 250 mm	8" 200 mm	6" 150 mm	4" 100 mm		
COLL. A				560				540		
LAT. A				1096				20 1096		
COLL. B			59	58				58		
LAT. B				2794		21		38 2794		
COLL. C				78				58		
LAT. C			101	2050				121 2050		
COLL. D										
LAT. D										
COLL. E										
LAT. E										
COLL. F										
LAT. F										
COLL. G										
LAT. G										
COLL. H										
LAT. H										
COLL. J										
LAT. J										
COLL. K										
LAT. K										
COLL. L										
LAT. L										
COLL. M										
LAT. M										
TOTAL				696					656	
			160	5940		21	179		5940	
GR TOTAL										
									6,796 m. lin.	


6,796 m lin.

$q = 17m^3/m \text{ jour}$

MATERIAUX FILTRANTS RECOMMANDES


R.N.: 1
PEINT. SUR PONCEAU
ELEV.: 17.80

R.N.: 2
CLOU DANS PIQUET
ELEV.: 20.40

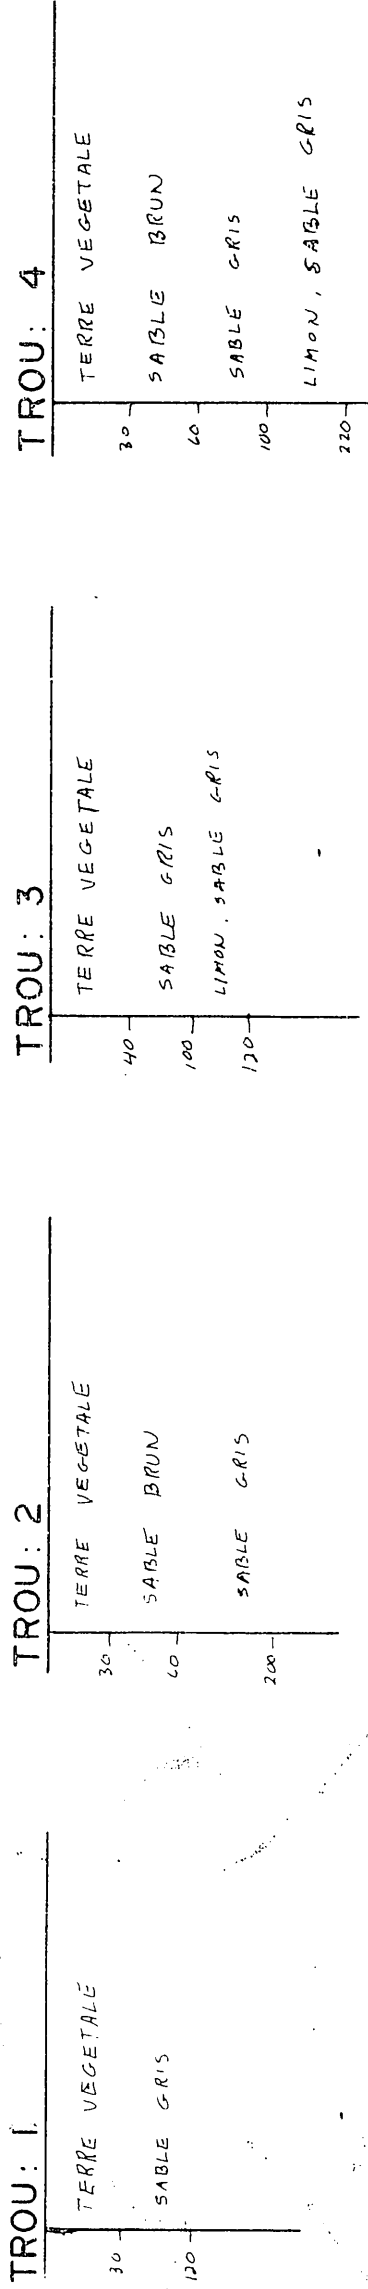


1982
COLL. A 540 x 4" 20 x 6" c
A-1 405
3 96
4 82
5 86
6 96
7 102
8 105
9 102
10 105
11 102

1330 pieds
4000 mètres

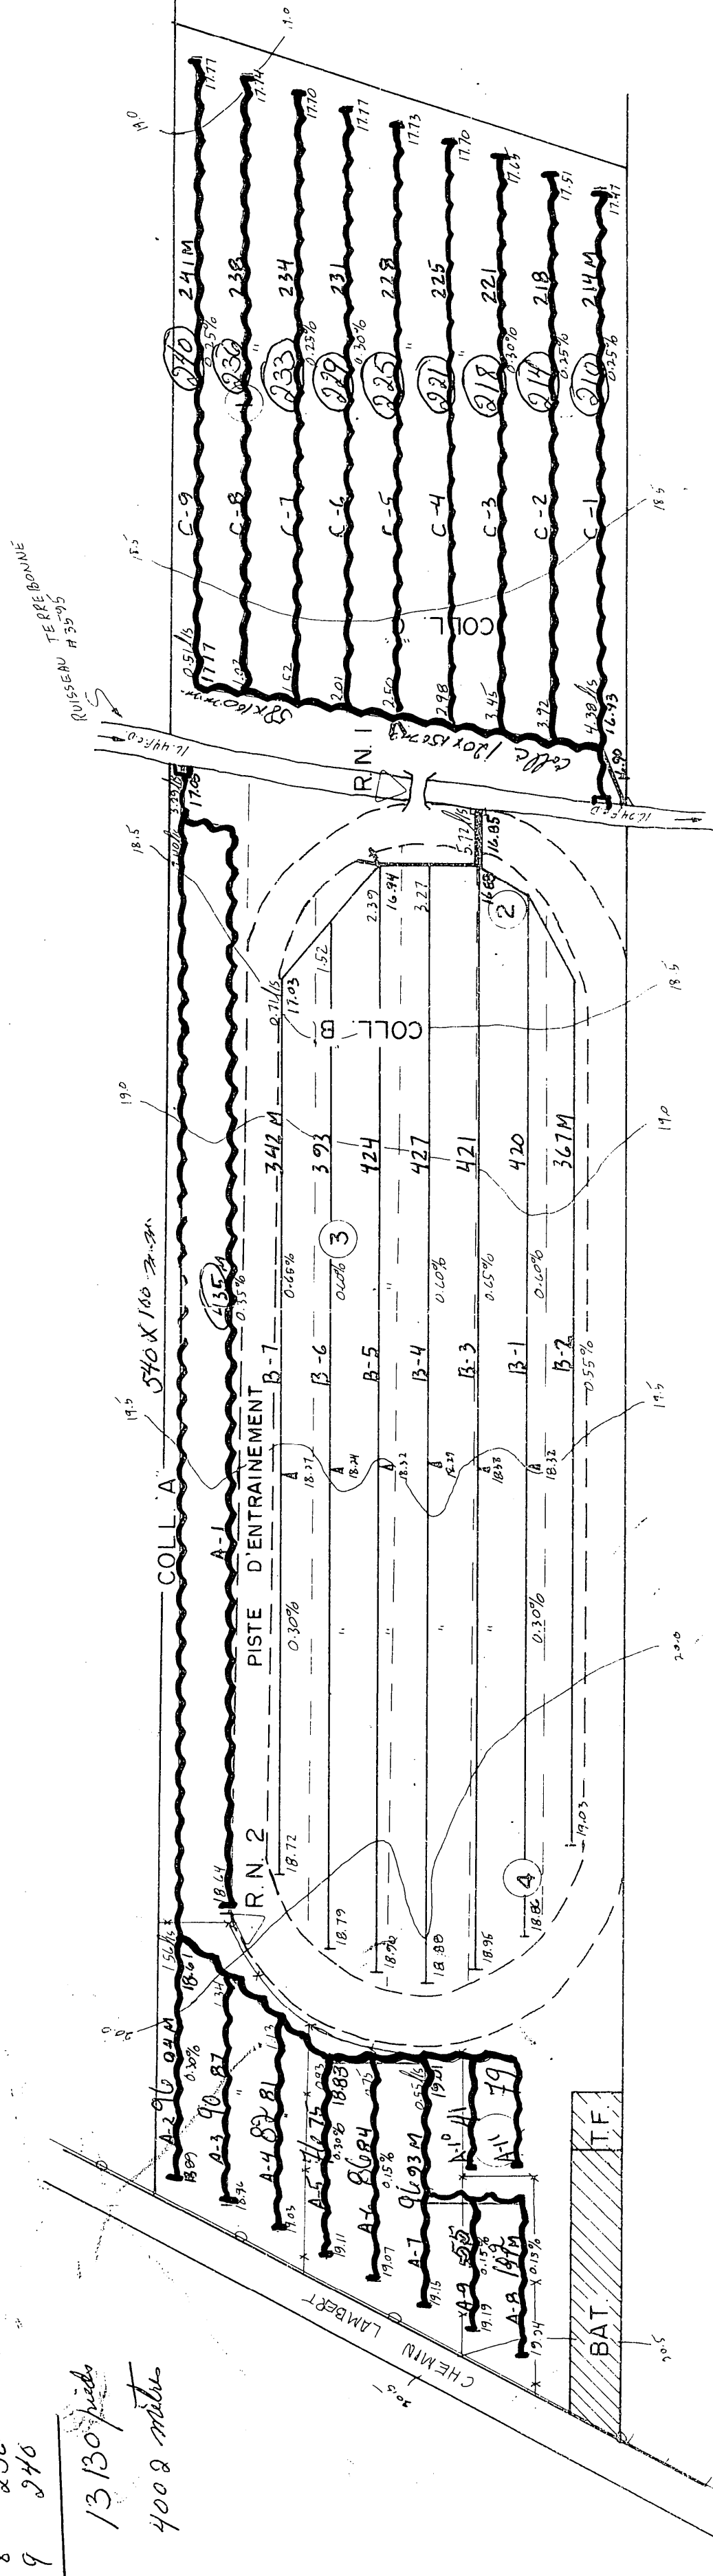


CH. DE FER
AUTO. 20

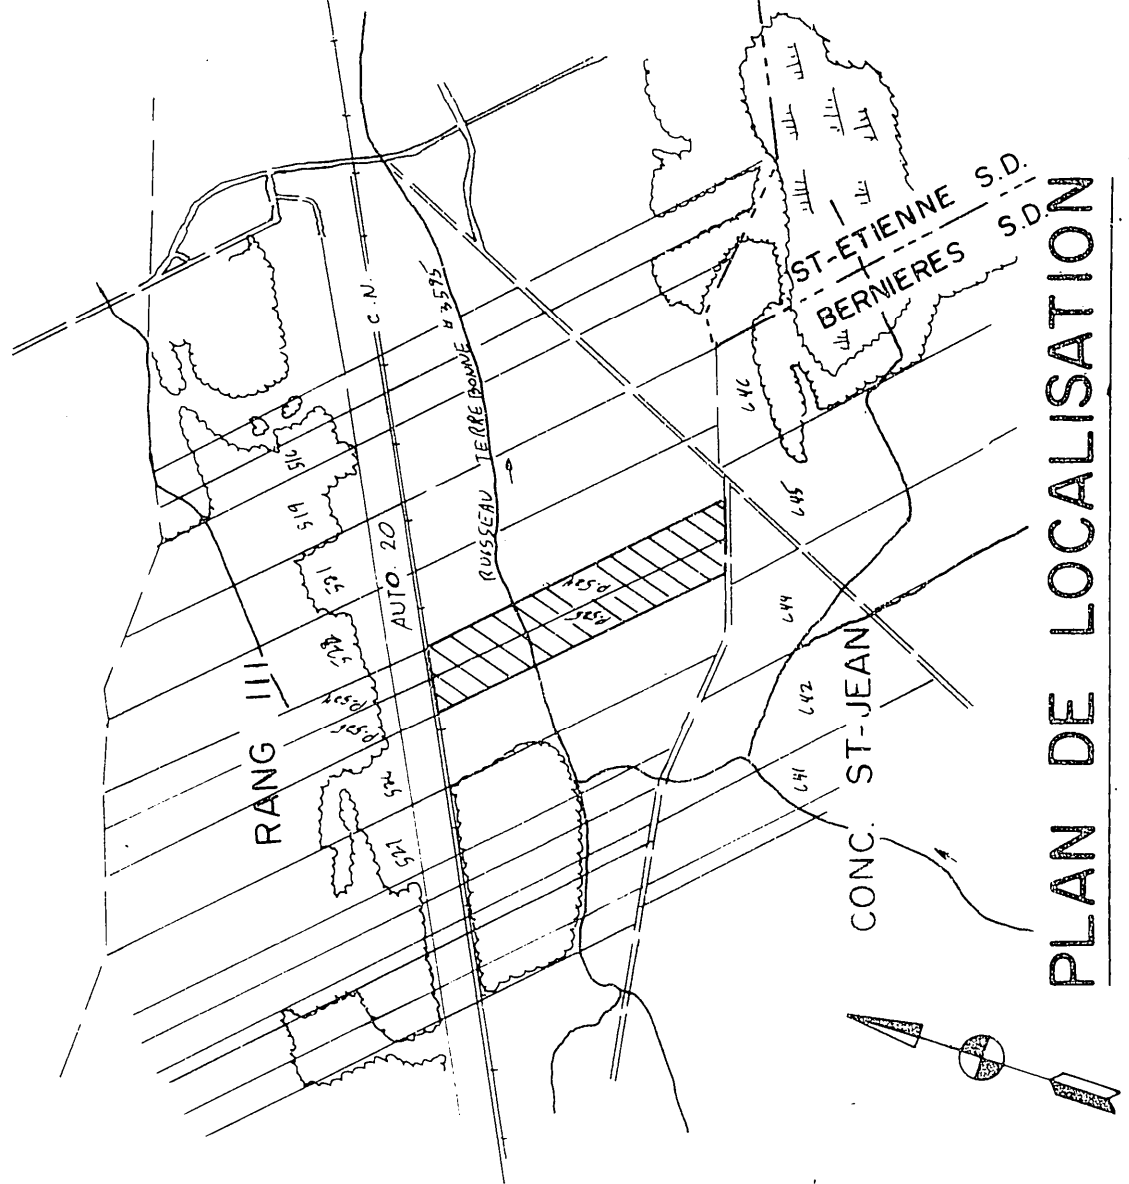

SUPERFICIE DRAINEE 16.02 Hectares
SUPERFICIE TOTALE ETUDIEE 16.26 Hectares
ECHELLE: 1/20,000 REFERENCE: 21 L II 200-0201

LEGENDE

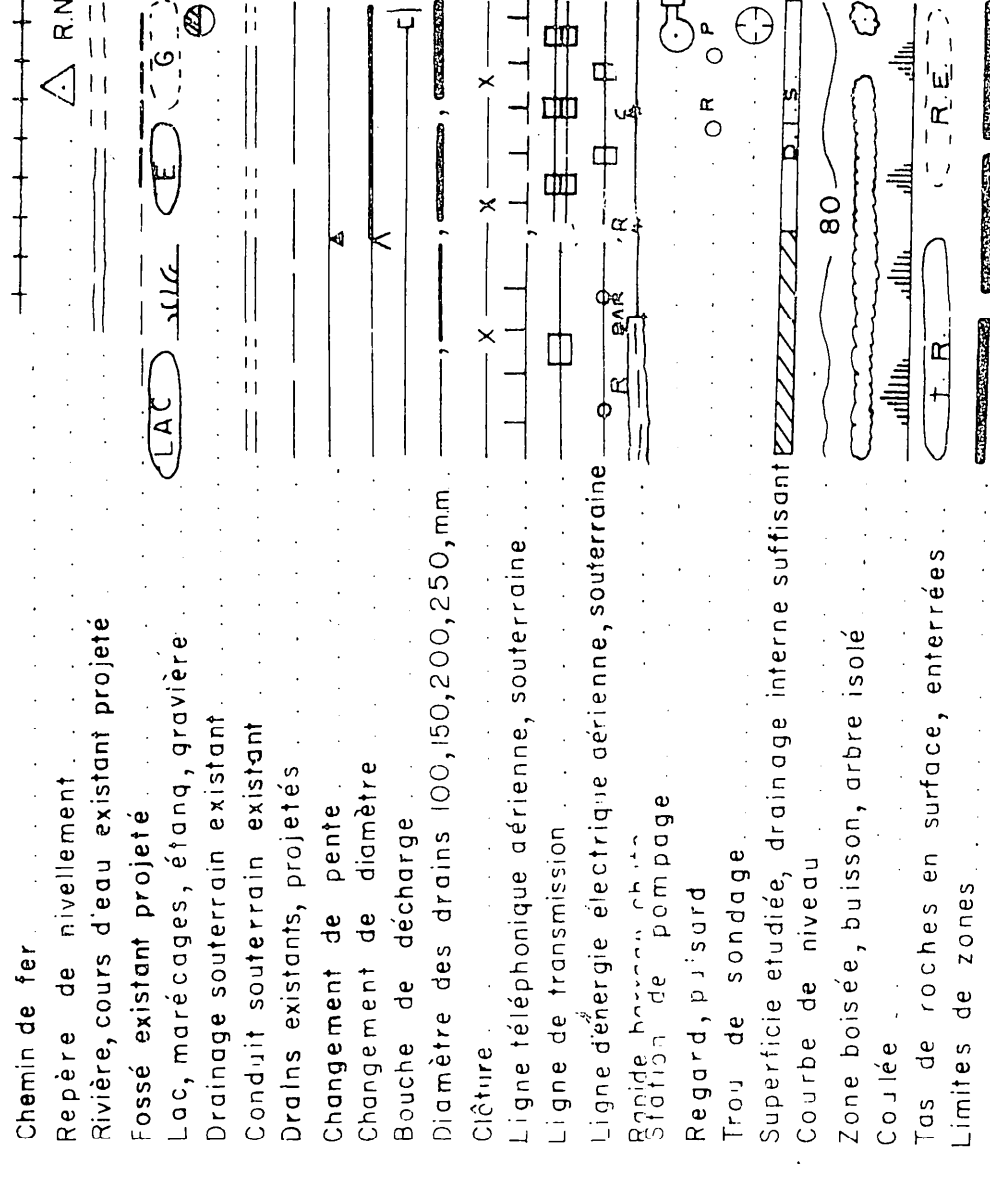

GEORGES LAMARRE ING
1156 ROUTE 133, C.P. 147 J2X-4J5
IBERVILLE
TEL (514) 347-8377
PROJET PREPARE POUR LE COMPTE DE
CLEMENT CARON
1414, CHEMIN LAMBERT
BERNIERES
COMTE LEVIS
TEL (418) 831-6420
LE 10 JUIN 1982
RELISE PAR G. LEBLANC CINQUÉ PAR G. EBACHER

DRAINAGE SOUTERRAIN
FERME CLEMENT CARON FEARME GUAY & CAN TIK
LOT(S) P-524, P-525
RANG RANG III
MUNICIPALITE BERNIERES (S.D.)
COMTE MUNICIPAL LEVIS
DISTRICT ELECTORAL LEVIS

PLAN No. S - 2128 A FEUILLE I BE I
MINISTERE DE L'AGRICULTURE DU QUEBEC
SERVICE DE L'HYDRAULIQUE AGRICOLE
DEPOSE LE 82-06-16