

21136

MUNICIPALITE DE LA PAROISSE DE ST-ISIDORE

RANG


JUSTINIENNE-EST

LOT N° 523

LOT N° 529

LOT N° 529

1485
S-5498
Larochelle

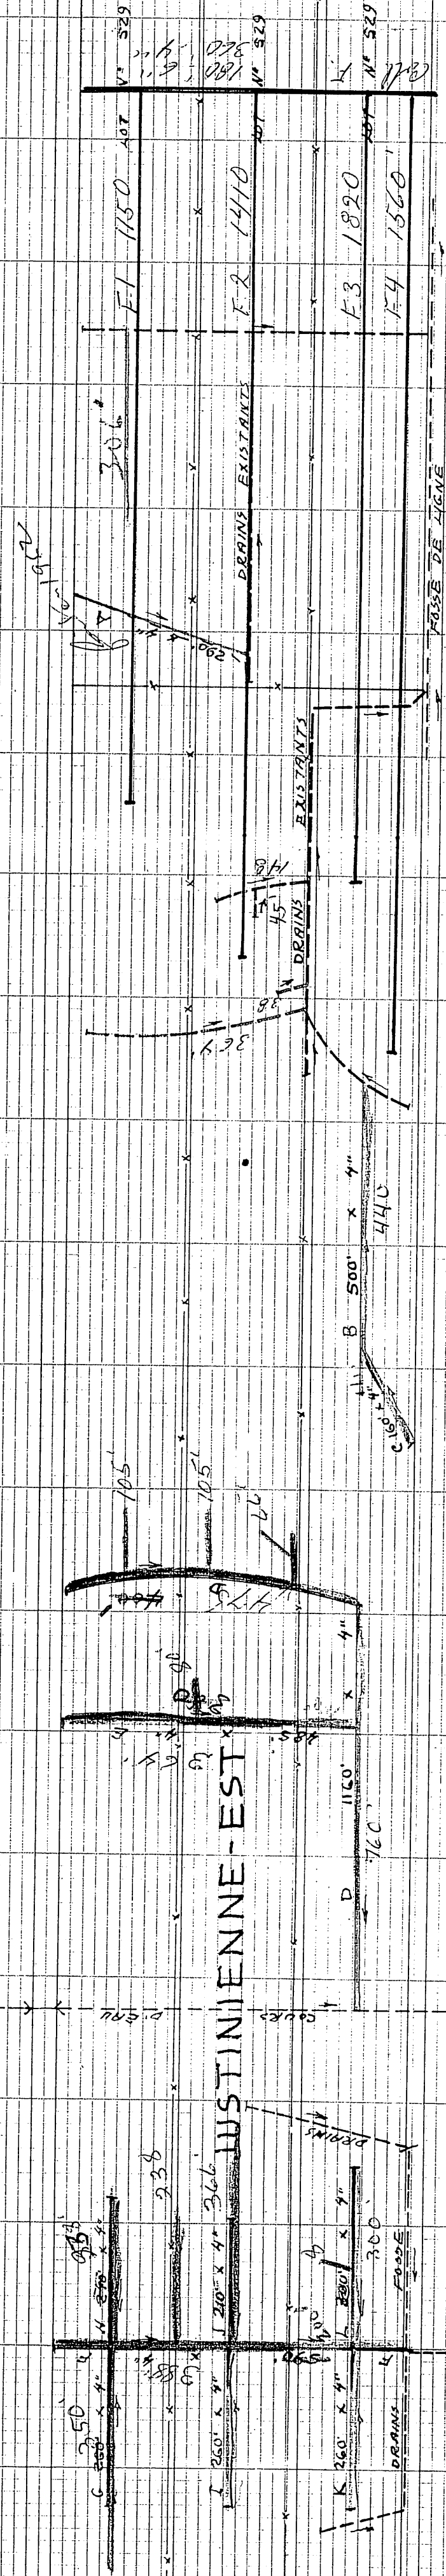

364
28
148
45
543

100
260
300
760
100
160
440
306
Total 2526

1972

0.01 F 1801.6"
360.4"
F1 1150
F2 1410
F3 1820
F4 1520
Total 5940
avec 31736.2
29228.1

DRAINS REQUIS	
A- 290	x 4
B- 500	x 4
C- 160	x 4
D- 1160	x 4
E- 485	x 4
F- 590	x 4
G- 260	x 4
H- 240	x 4
I- 260	x 4
J- 210	x 4
K- 260	x 4
L- 300	x 4

TOTAL: 4715' x 4'
PROFONDEUR MOYENNE 3'-0"
D'APRES LA DEMANDE DU

ECHELLE 1" = 200'-0"

1966

TRANSFERTS L'1966

475
65
105
100
80
344
350
550
238
338
388
346
8
5783

PROVINCE DE QUEBEC-MINISTERE DE L'AGRICULTURE ET DE LA COLONISATION SERVICE DU DRAINAGE-DIVISION DU DRAINAGE SOUTERRAIN	
PLAN DE LA FERME	
PAUL-EUGENE LAROSE	
LOT N° 529 RANG JUSTINIENNE-EST	
MUNICIPALITE DE LA PAROISSE DE ST-ISIDORE	
COMTE DORCHESTER	
RELEVÉ PAR: G. GUAY ING. P.	APPROUVÉ PAR: J. DROLET
TRACE PAR: J. DROLET	QUEBEC DISTRICT N° 2
PREPARE PAR: G. GUAY ING. P.	PLAN N° S-1736
REVISE PAR:	FEUILLE N° 1 DE 1
QUEBEC	LE 25 AOUT 1964

21136