


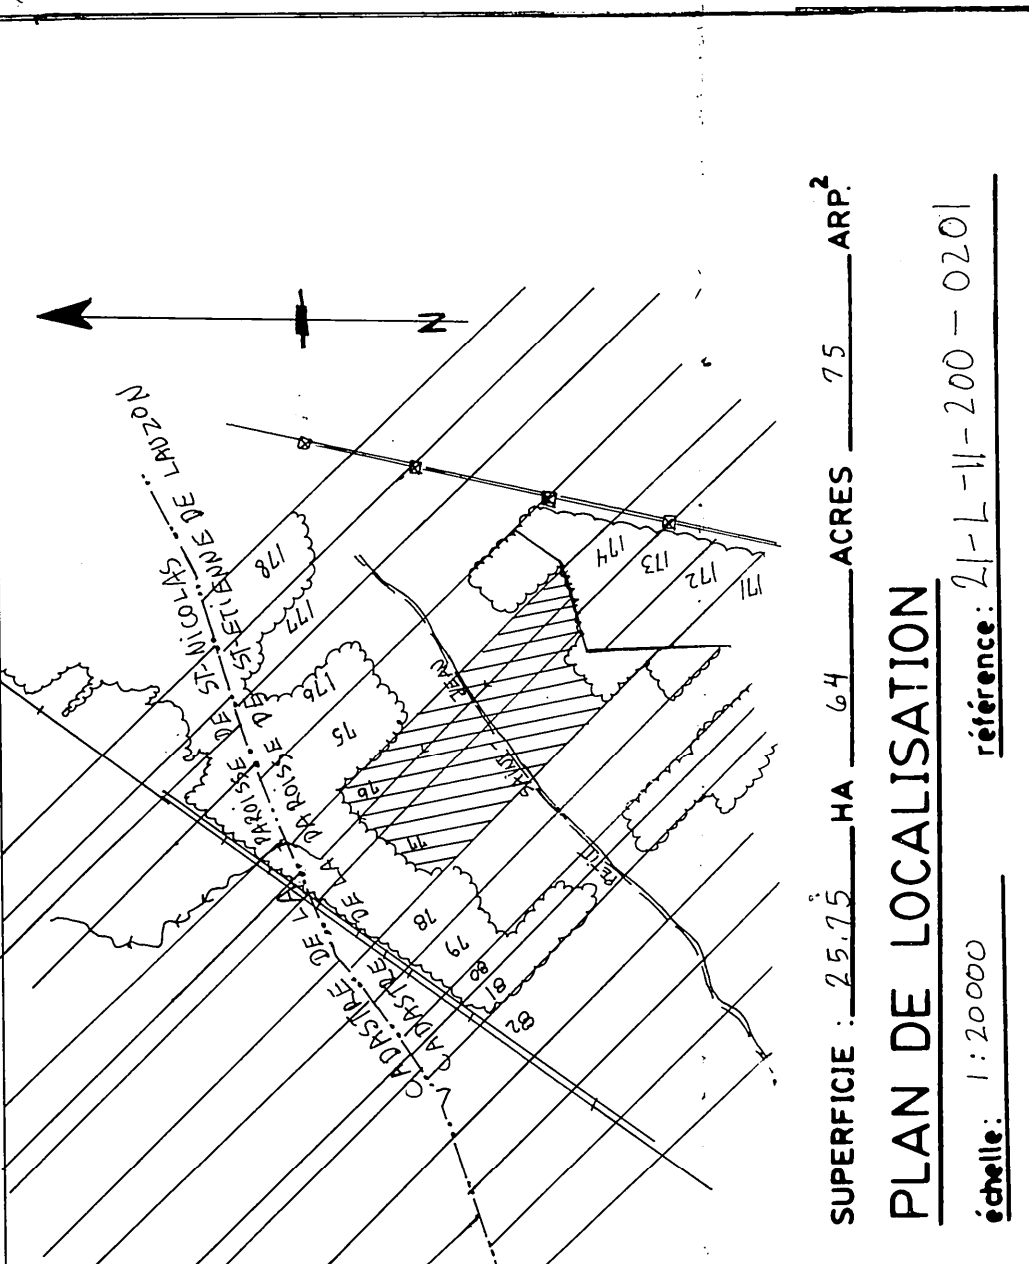

SUPERFICIE : 25.05 HA 64 ACRES 75 ARP.
PLAN DE LOCALISATION
échelle: 1:20000
référence: 71-L-11-200-0201


LÉGENDE

- Repère de nivellement
- Rivière, cours d'eau existant, projeté
- Fossé existant, projeté
- Lac, marécage, étang, gravière
- Drainage souterrain existant
- Conduit souterrain existant
- Drains existants, projetés
- Changement de pente
- Changement de diamètre
- Bouche de décharge
- Diamètre des drains 100, 150, 200, 250 mm
- Clôture
- Ligne téléphonique aérienne, souterraine
- Ligne de transmission
- Ligne d'énergie électrique aérienne, souterraine
- Rapide, barrage, chute
- Station de pompage
- Regard, puits
- Trou de sondage
- Superficie étudiée, drainage interne suffisant
- Courbe de niveau
- Zone boisée, buisson, arbre isolé
- Coulée
- Tas de roches en surface, enterrées
- Limites de zones

échelle du plan
1 : 2,000
50 mètres

échelle des profils
VERT 1:50
HORIZ 1:5,000
0 5 10 15
0 50 100 150 m

JULIETTE FERLAND, ingénieur et agronome
2070 route Kennedy,
St-Isidore, Beauce Nord, Qué. G0S 2S0
Tél.: (418) 882-2820

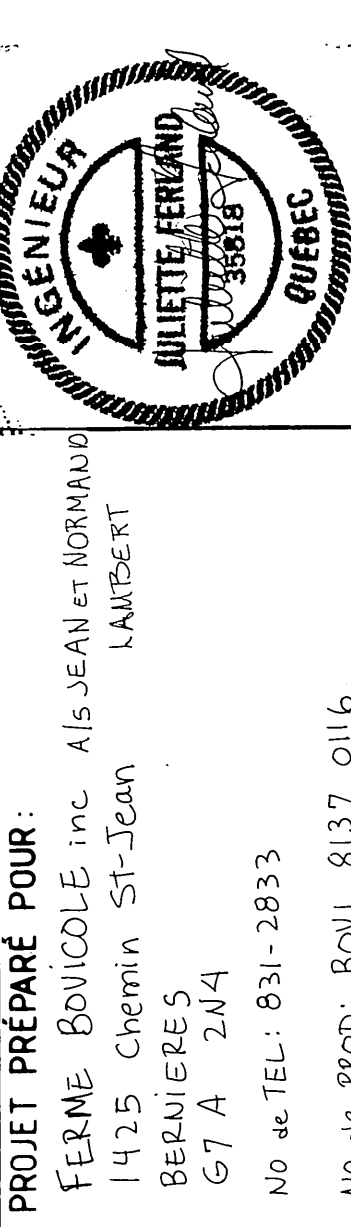

PROJET PRÉPARÉ POUR:
FERME BOULCOLE inc. ALS JEAN ET NORMAND
1425 Chemin St-Jean LAURENT
BERNIERES
G7 A 2M4
No de TEL: 831-2833
No de PROJ: B011 8137 0116
LE 1 août 1989

PLAN DRAINAGE SOUTERRAIN

FERME BOULCOLE inc
LOT(S) 76-77
RANG Petit St-Jean
MUNICIPALITÉ St-Etienne
COMITÉ MUNICIPAL LES CHUTES DE LA CHAUDIERE
DISTRICT ÉLECTORAL BEAUCE-NORD

PLAN NO 89-19 FEUILLE 1 DE 1

MINISTÈRE DE L'AGRICULTURE
DES PÊCHERIES ET DE L'ALIMENTATION
BUREAU DES RENSEIGNEMENTS AGRICOLES
DÉPOSE LE


ACCEPTÉ

Yves Hamaing


DESIGNATION	DRAINS REQUIS			
	10" 250mm	8" 200mm	6" 150mm	4" 100mm
COLL A				64
LAT A				4003
COLL B				59
LAT B				4053
COLL C				52
LAT C				2854
COLL D				100
LAT D				3572
COLL TOTAL				334
LAT TOTAL				14487
GR TOTAL	15	142	MÈTRES LINÉAIRES	

PROFILS TEXTURAUX	
m	TROU #1
0.0	terre meuble
0.2	sable .oameux
0.8	roches
m	TROU #2
0.0	terre arable
0.3	loam limono-argileux
1.8	roches
m	TROU #3 et #4
0.0	terre arable
0.35	loam sableux
0.85	roches
m	TROU #5, #6
0.0	terre arable
0.2	sable
0.9	TROU #7 et #8
m	terre arable
0.05	loam sableux
0.9	roches

IL EST RECOMMANDÉ D'UTILISER UN DRAIN RECOUVERT D'UNE ENVELOPPE SYNTHÉTIQUE DONT LES OUVERTURES CARACTÉRISTIQUES SONT COMPRISES ENTRE 20 µm ET 360 µm

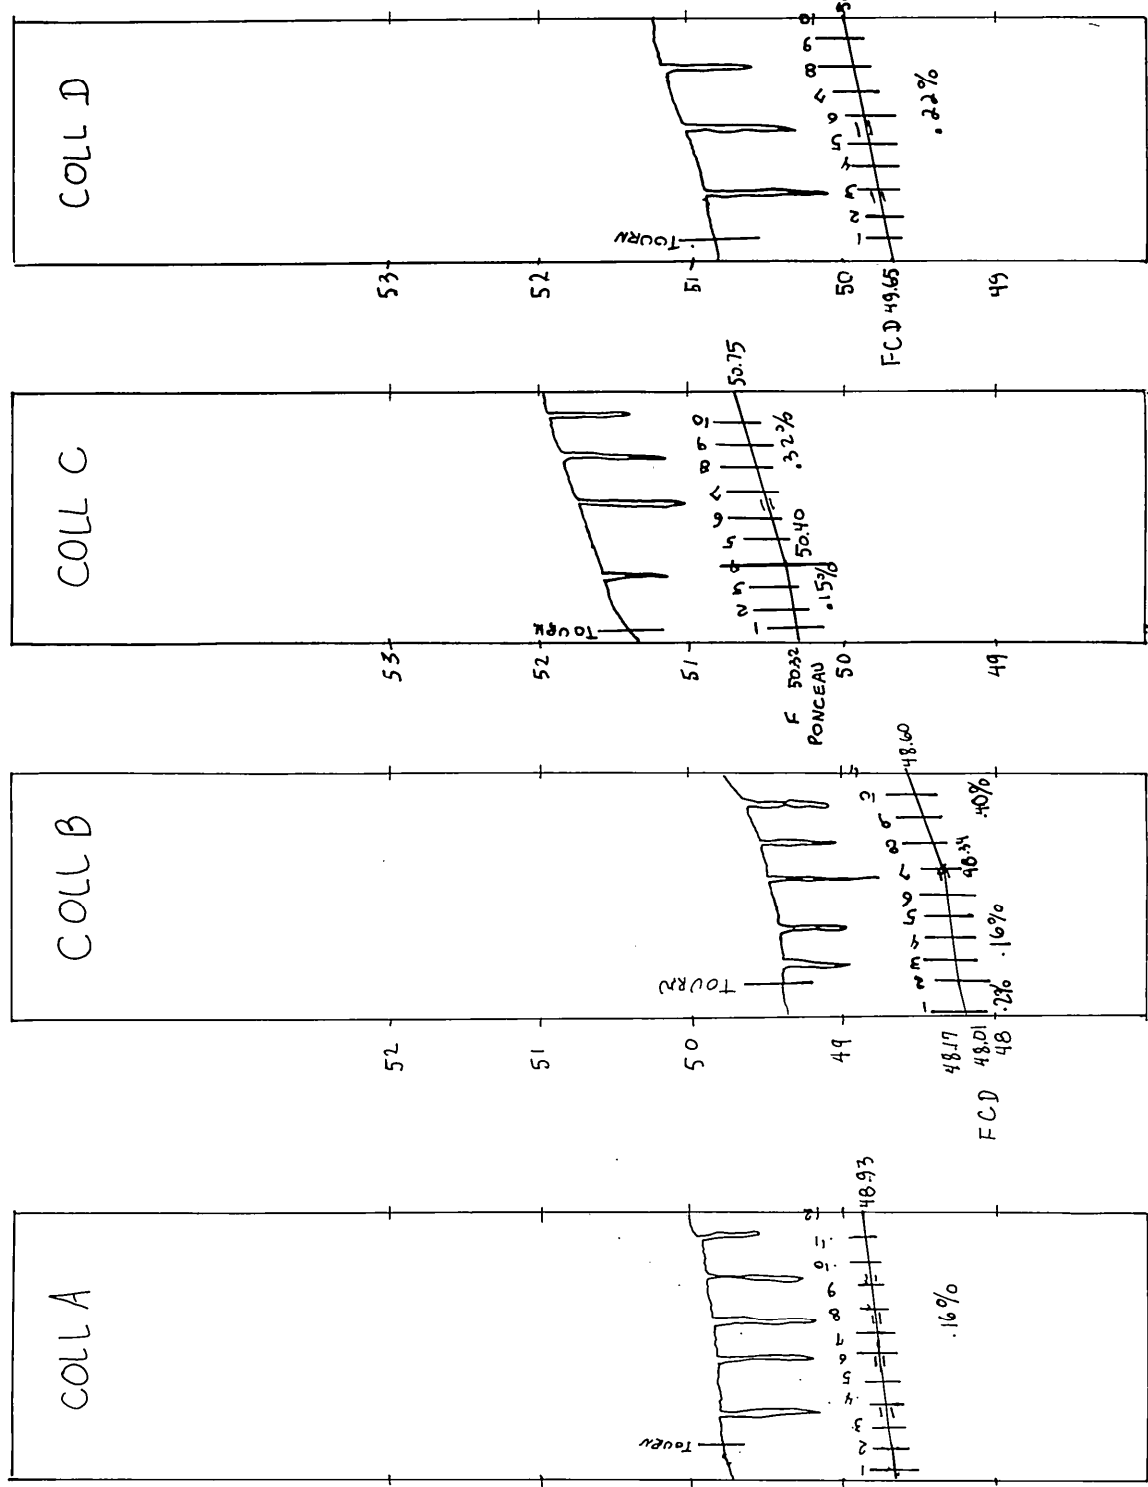

ESPACEMENT 15 m
q: 0.101 m³/m.j

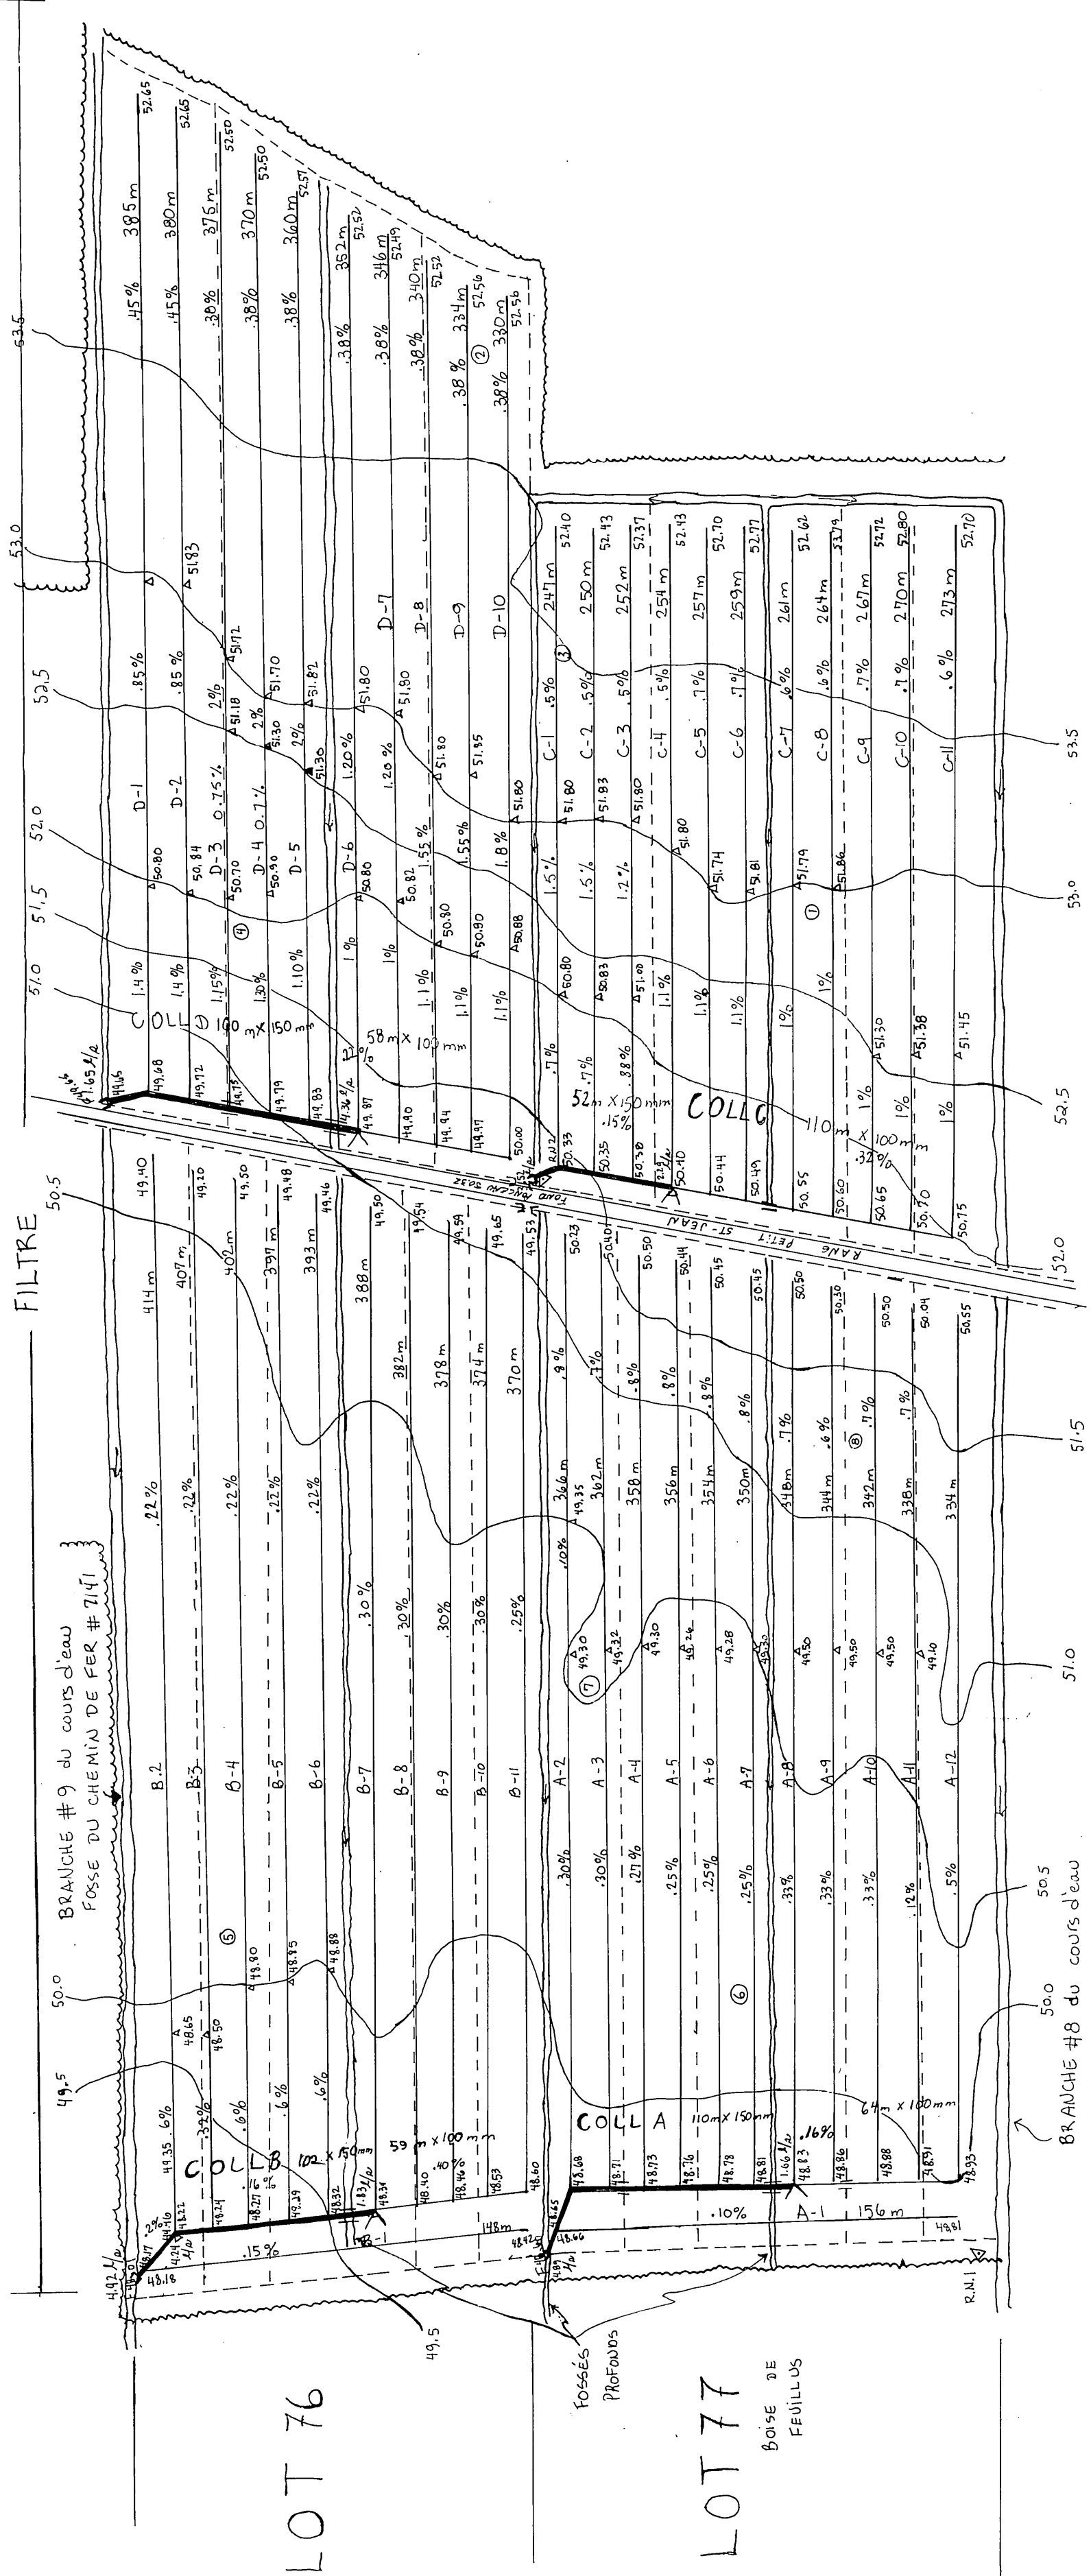

R.N. 2. ELEVATION: 51.0 m
DESSUS DU POUCEAU
DE BÉTON

R.N. 1. ELEVATION: 50.00 m
CLQ DE 125mm
DANS UN PEUPLIER