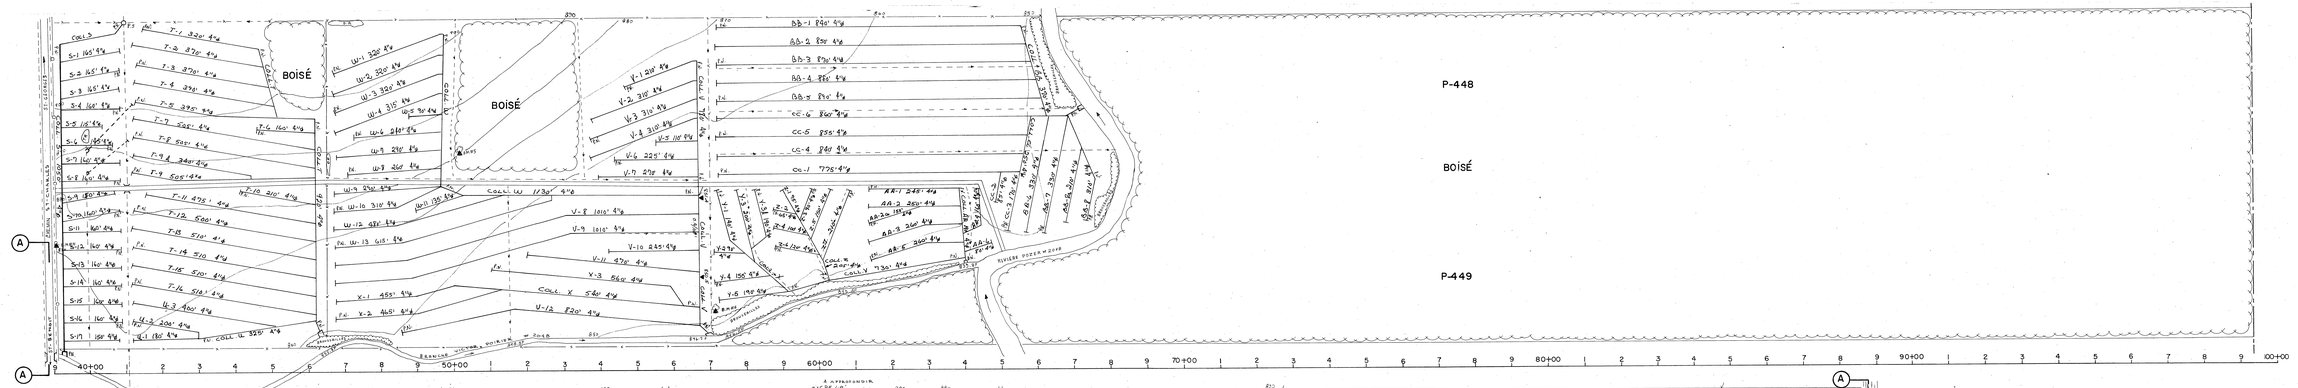

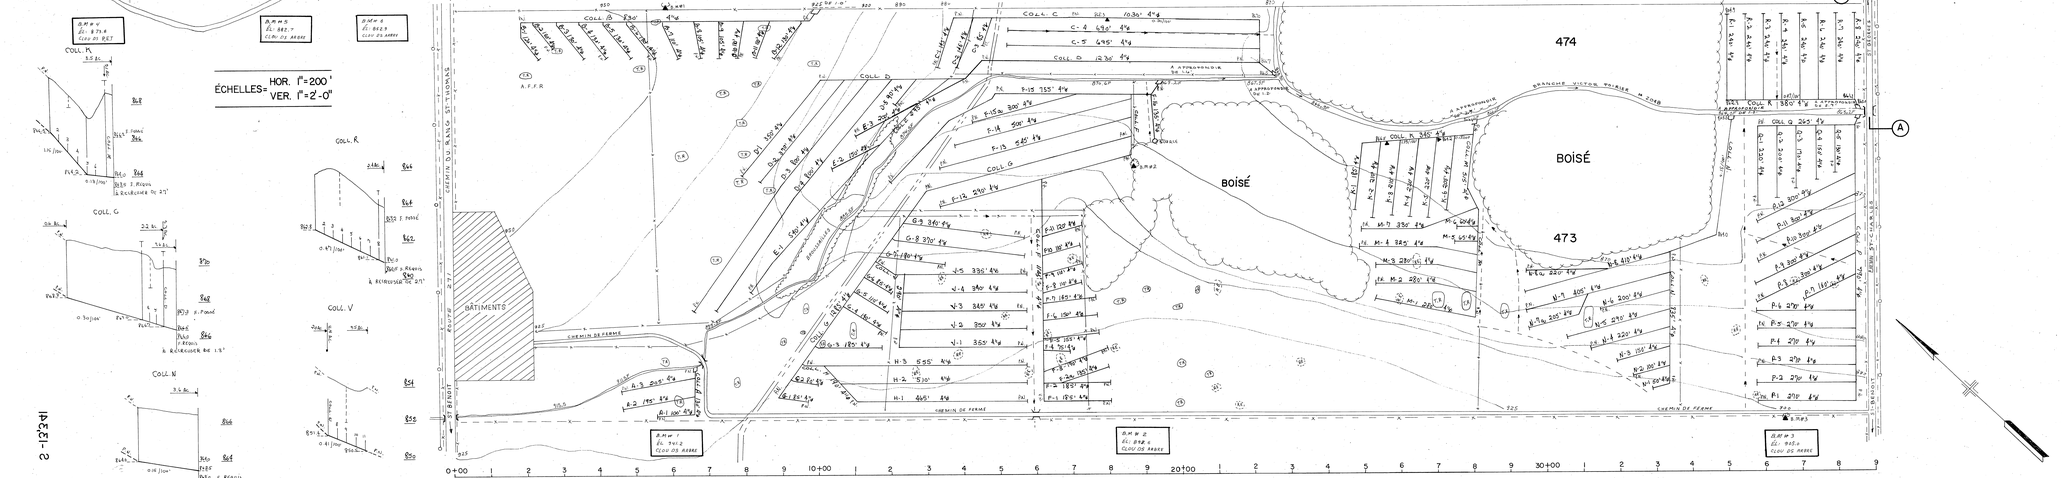

DÉSIGNATION	DRAINS REQUIS POTERIE 8"	POTERIE 6"	POTERIE 4"	POLYÉTHYLÈNE 10"	POLYÉTHYLÈNE 8"	POLYÉTHYLÈNE 6"	POLYÉTHYLÈNE 4"
A			630'				630'
B			2196'				2196'
C			2796'			70'	2726'
D			360'				360'
E			1120'				1120'
F			538'				538'
G			2760'				2760'
H			1720'				1720'
J			2195'				2195'
K			1595'				1595'
M			2136'				2136'
N			3028'				3028'
P			4676'				4676'
Q			1750'				1750'
R			2300'				2300'
S		1000'	2555'			1080'	2555'
T			8200'				8200'
U			1095'				1095'
V			5070'			410'	5470'
W			5170'				5170'
X			1960'				1960'
Y			1575'				1575'
Z			1015'				1015'
AA			1558'				1558'
BB			5770'				5770'
CC			3760'				3760'
TOTAL		1000'	79612'			1560'	78,828'
GRAND TOTAL			79,212' Pi. Lin.				

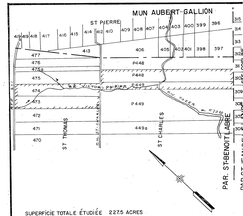

SUPERFICIE TOTALE ÉTUDIÉE 2275 ACRES

PLAN DE LOCALISATION

ÉCHELLE: 1:20,000

NÉ: 21 1/2 80
21 1/2 80

LEGENDE

- Rivière, cours d'eau existant, projeté
- Fossé existant, projeté
- Lac, marécage, étang, gravière
- Drainage souterrain existant
- Conduit souterrain existant
- Drains existants, projetés
- Changement de pente
- Changement de diamètre
- Bouche de décharge
- Diamètre des drains 4,5,8,10"
- Clôture
- Ligne téléphonique aérienne, souterraine
- Ligne de transmission
- Ligne d'énergie électrique aérienne, souterraine
- Rapide, barrage, chute
- Station de pompage
- Regard, puisard
- Trou de sondage
- Superficie étudiée, drainage interne suffisant
- Courbe de niveau
- Zone boisée, buisson, arbre isolé
- Coulée
- Tas de roches en surface, enterrées
- Limites de zones

échelle du plan
0 100 200

Groleau, deGuise & Associés
Ingénieurs - conseils
Montréal

PROJET PRÉPARÉ POUR LE COMPTE DU MINISTÈRE DE L'AGRICULTURE DU QUÉBEC

LE 27-05-1975

Direction du Génie — Ministère de L'AGRICULTURE du QUÉBEC

DRAINAGE SOUTERRAIN

FERME: EMERY BUSQUE
LOT: 473 476 / 448 449
RANG: ST-THOMAS/ST-CHARLES
MUNICIPALITÉ: PAR ST BENOIT - L ABRE
COMTÉ MUNICIPAL: BEAUCE
CIRCONSCRIPTION ÉLECTORALE: BEAUCE-SUD

PLAN No S-13,341 FEUILLE 1 DE 1

APPROUVÉ POUR LE MINISTÈRE PAR
LE 7 FÉVRIER 1974

L'agriculteur désirant de procéder, à titre expérimental, à des installations de drains souterrains, en accordance avec l'ouvrage proposé, devra faire approuver les modifications requises à son plan par le bureau du district agricole.

S-13,341