

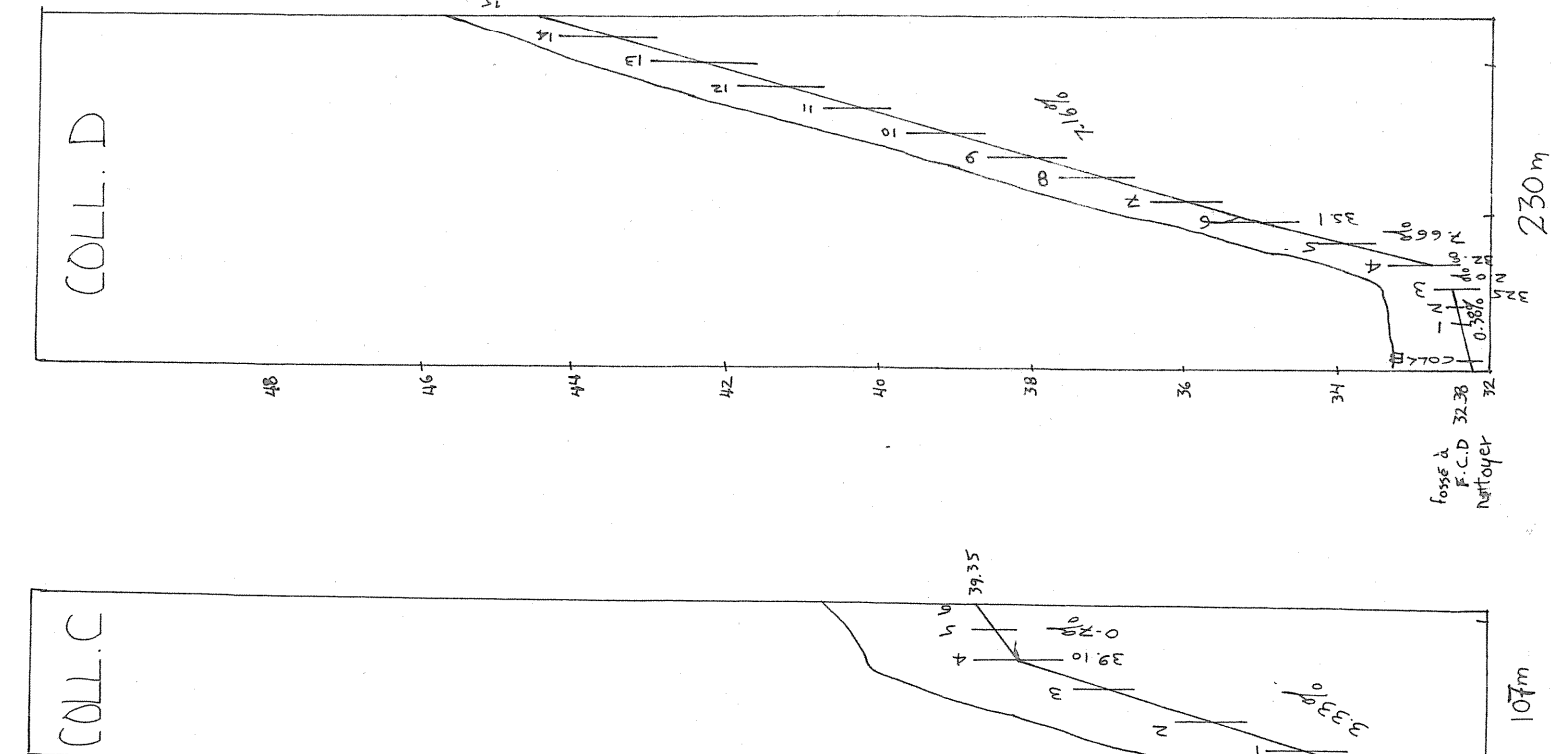


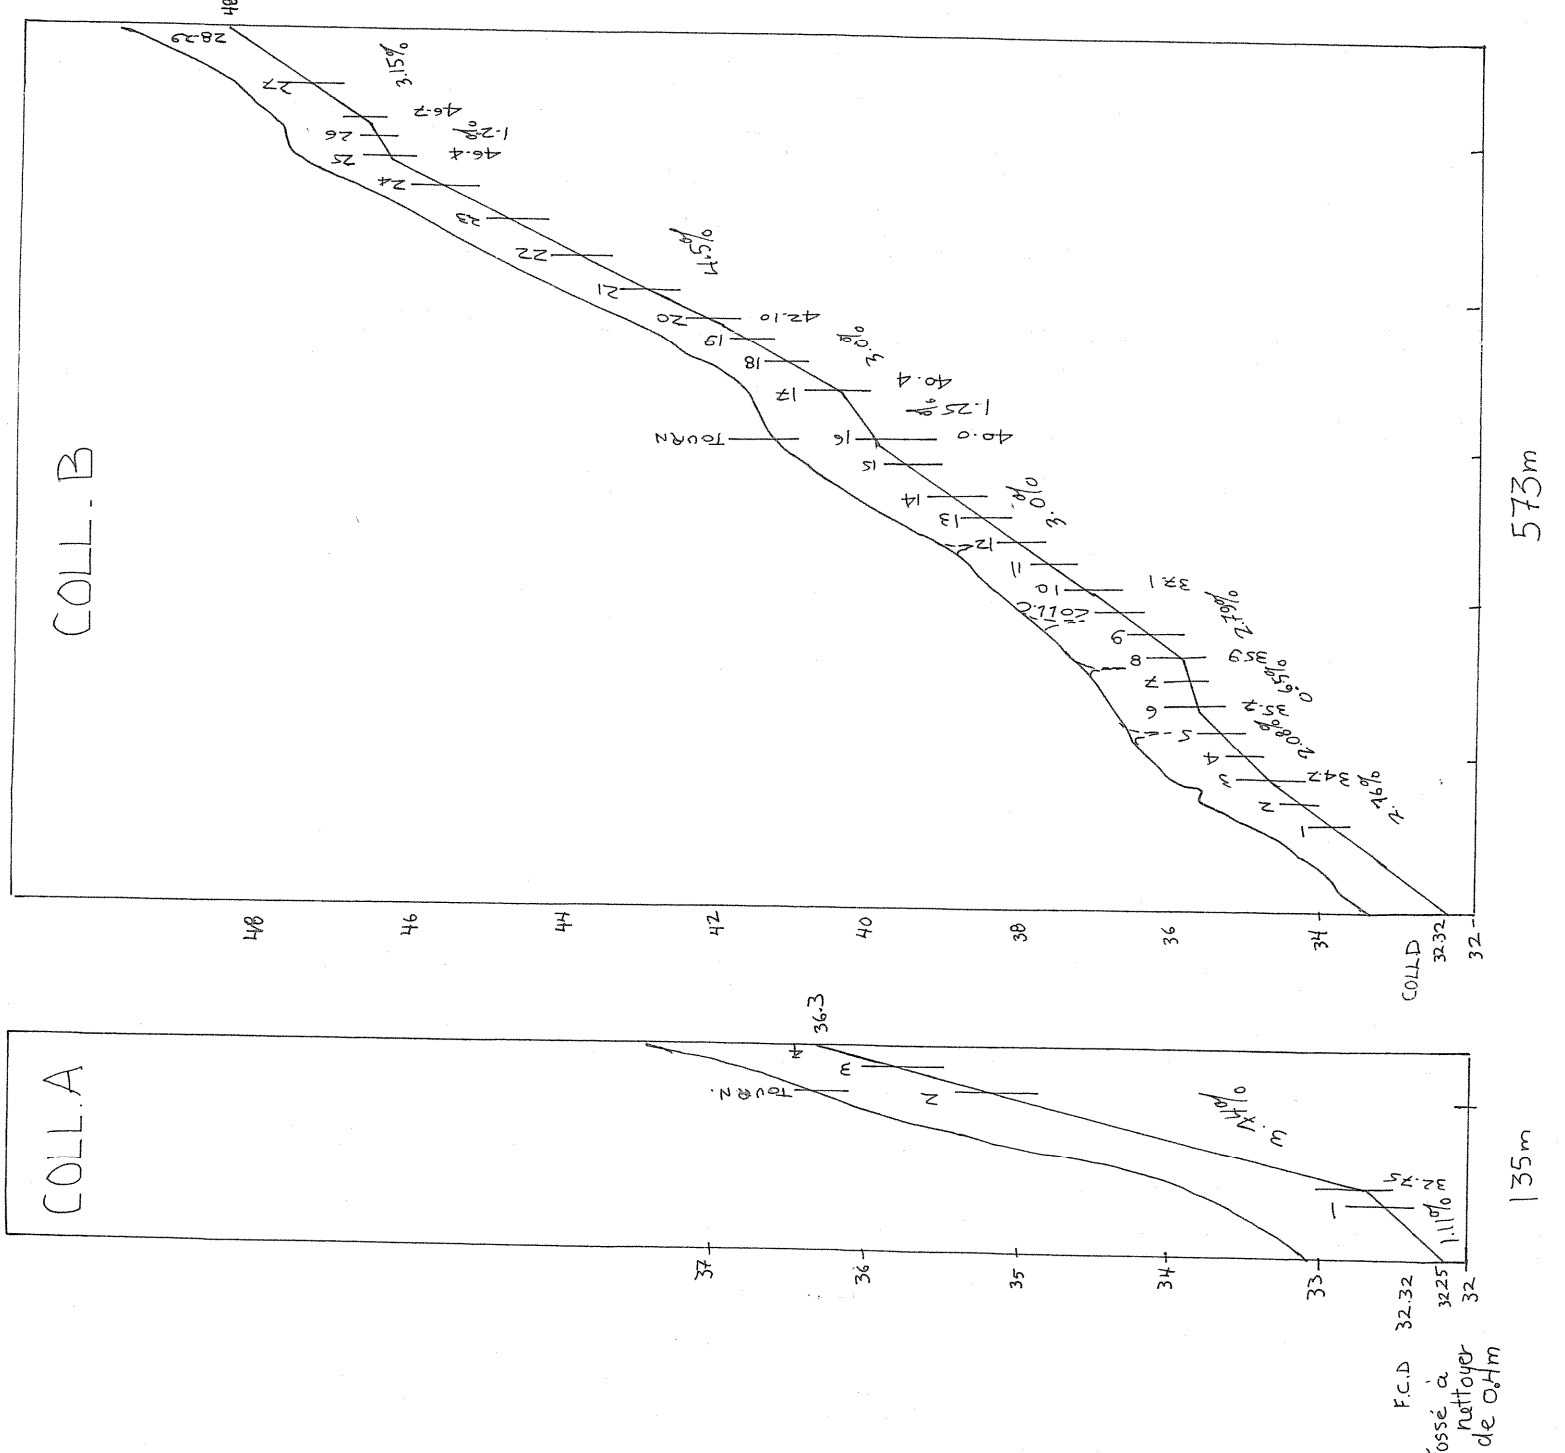

DRAINS REQUIS				
DÉSIGNATION	PLASTIQUE			
	10" 250mm	8" 200mm	6" 150mm	4" 100mm
COLL A				135
LAT A				915
COLL B			196	577
LAT B				2527
COLL C				107
LAT C				910
COLL D		10		220
LAT D				615
COLL TOTAL				
LAT TOTAL				
GR TOTAL				

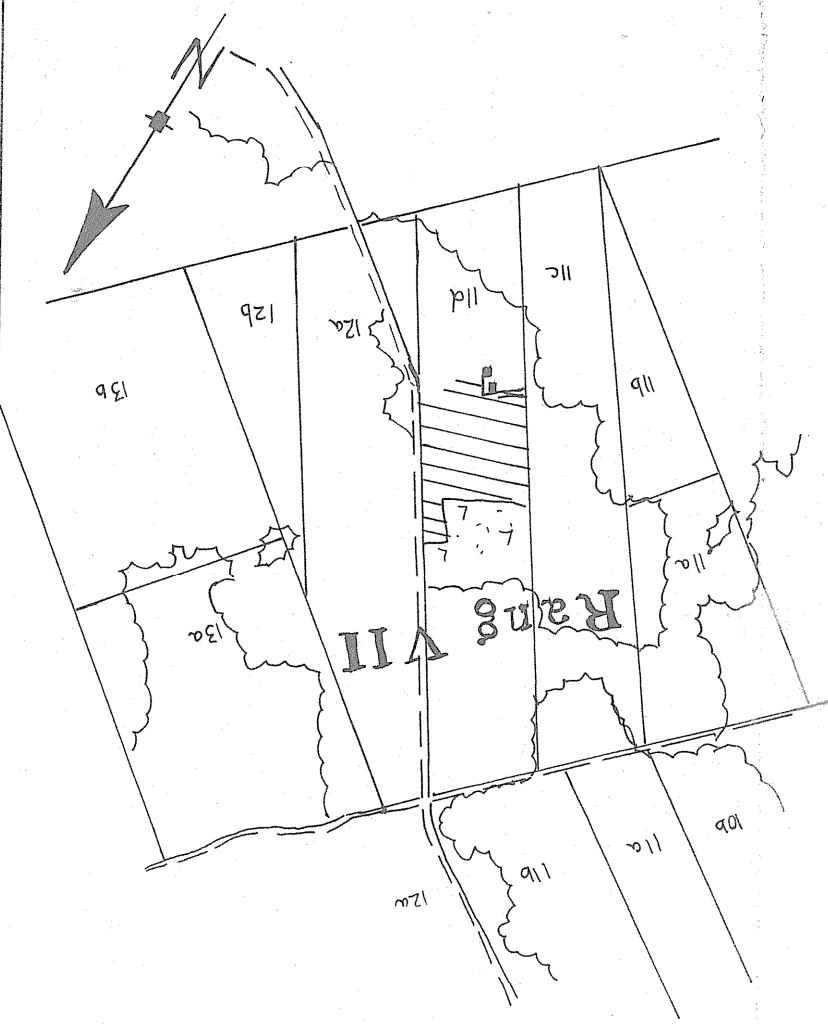

SUPERFICIE : 9.0 HA 22 ACRES 26 ARP²
PLAN DE LOCALISATION
échelle : 1:20 000 référence : 21L-06-200-0101

LÉGENDE

- Repère de nivellement
- Rivière, cours d'eau existant, projeté
- Fossé existant, projeté
- Lac, marécage, étang, gravière
- Drainage souterrain existant
- Conduit souterrain existant
- Drains existants, projetés
- Changement de pente
- Changement de diamètre
- Bouche de décharge
- Diamètre des drains 100, 150, 200, 250 mm
- Cloture
- Ligne téléphonique aérienne, souterraine
- Ligne de transmission
- Ligne d'énergie électrique aérienne, souterraine
- Rapide, barrage, chute
- Station de pompage
- Regard, puits
- Trou de sondage
- Superficie étudiée, drainage interne suffisant
- Courbe de niveau
- Zone boisée, buisson, arbre isolé
- Coulée
- Tas de roches en surface, enterrées
- Limites de zones

échelle du plan
1 : 2,000
50 mètres


échelle des profils
VERT 1:50
HORIZ 1:5,000
0 .5 10 15
0 50 100 150m

JULIETTE FERLAND, ingénieur et agronome
2070 route Kennedy,
St-Isidore, Beauce Nord, Qué. G0S 2S0
Tél: (418) 882-2820

PROJET PRÉPARÉ POUR:
ROBERT BLAIS
195 10^{ème} RANG
ST-JACQUES DE LEEDS
G0N 1J0
NO.TEL: 424-3238

NO. DE PRODUCTEUR:
BLAR 4910 1219

LE 6 JUILLET 1988

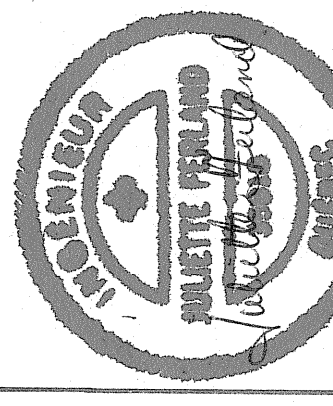

PLAN DRAINAGE SOUTERRAIN


FERME: ROBERT BLAIS
LOT(S): P-11d
RANG: 7
MUNICIPALITÉ: ST-JACQUES DE LEEDS
COMTE MUNICIPAL: M.R.C. L'AMIANTE
DISTRICT ELECTORAL: FRONTENAC

PLAN NO 88-15 FEUILLE DE


MINISTÈRE DE L'AGRICULTURE
DES PÊCHERIES ET DE L'ALIMENTATION
BUREAU DES RENSEIGNEMENTS AGRICOLES
DÉPOSÉ LE : 88-07-19

DESSINE PAR : D.BROCHU TECH. AGR.

RECOMMANDATION:
UN DRAIN ENROBE D'UN
FILTRE EST REQUIS

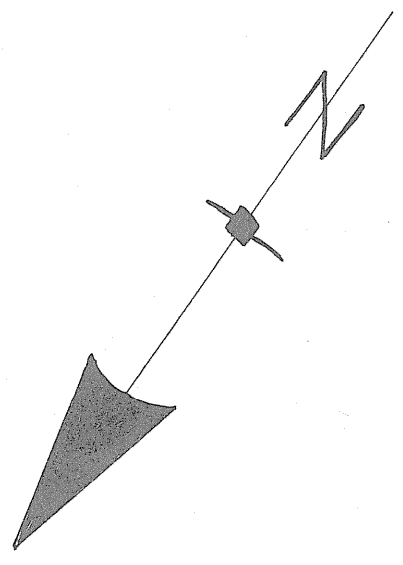

PROFILS TEXTURAUX	
TRONC 1 #4	
0.0m	TERRE ARABLE
0.20	LOAM
0.7	ROCHES
TRONC 2	
0.0	TERRE ARABLE
0.2	LOAM SABLEUX
1.0	
TRONC 3	
0.0m	TERRE ARABLE
0.2	LOAM LIMONEUX
1.0	

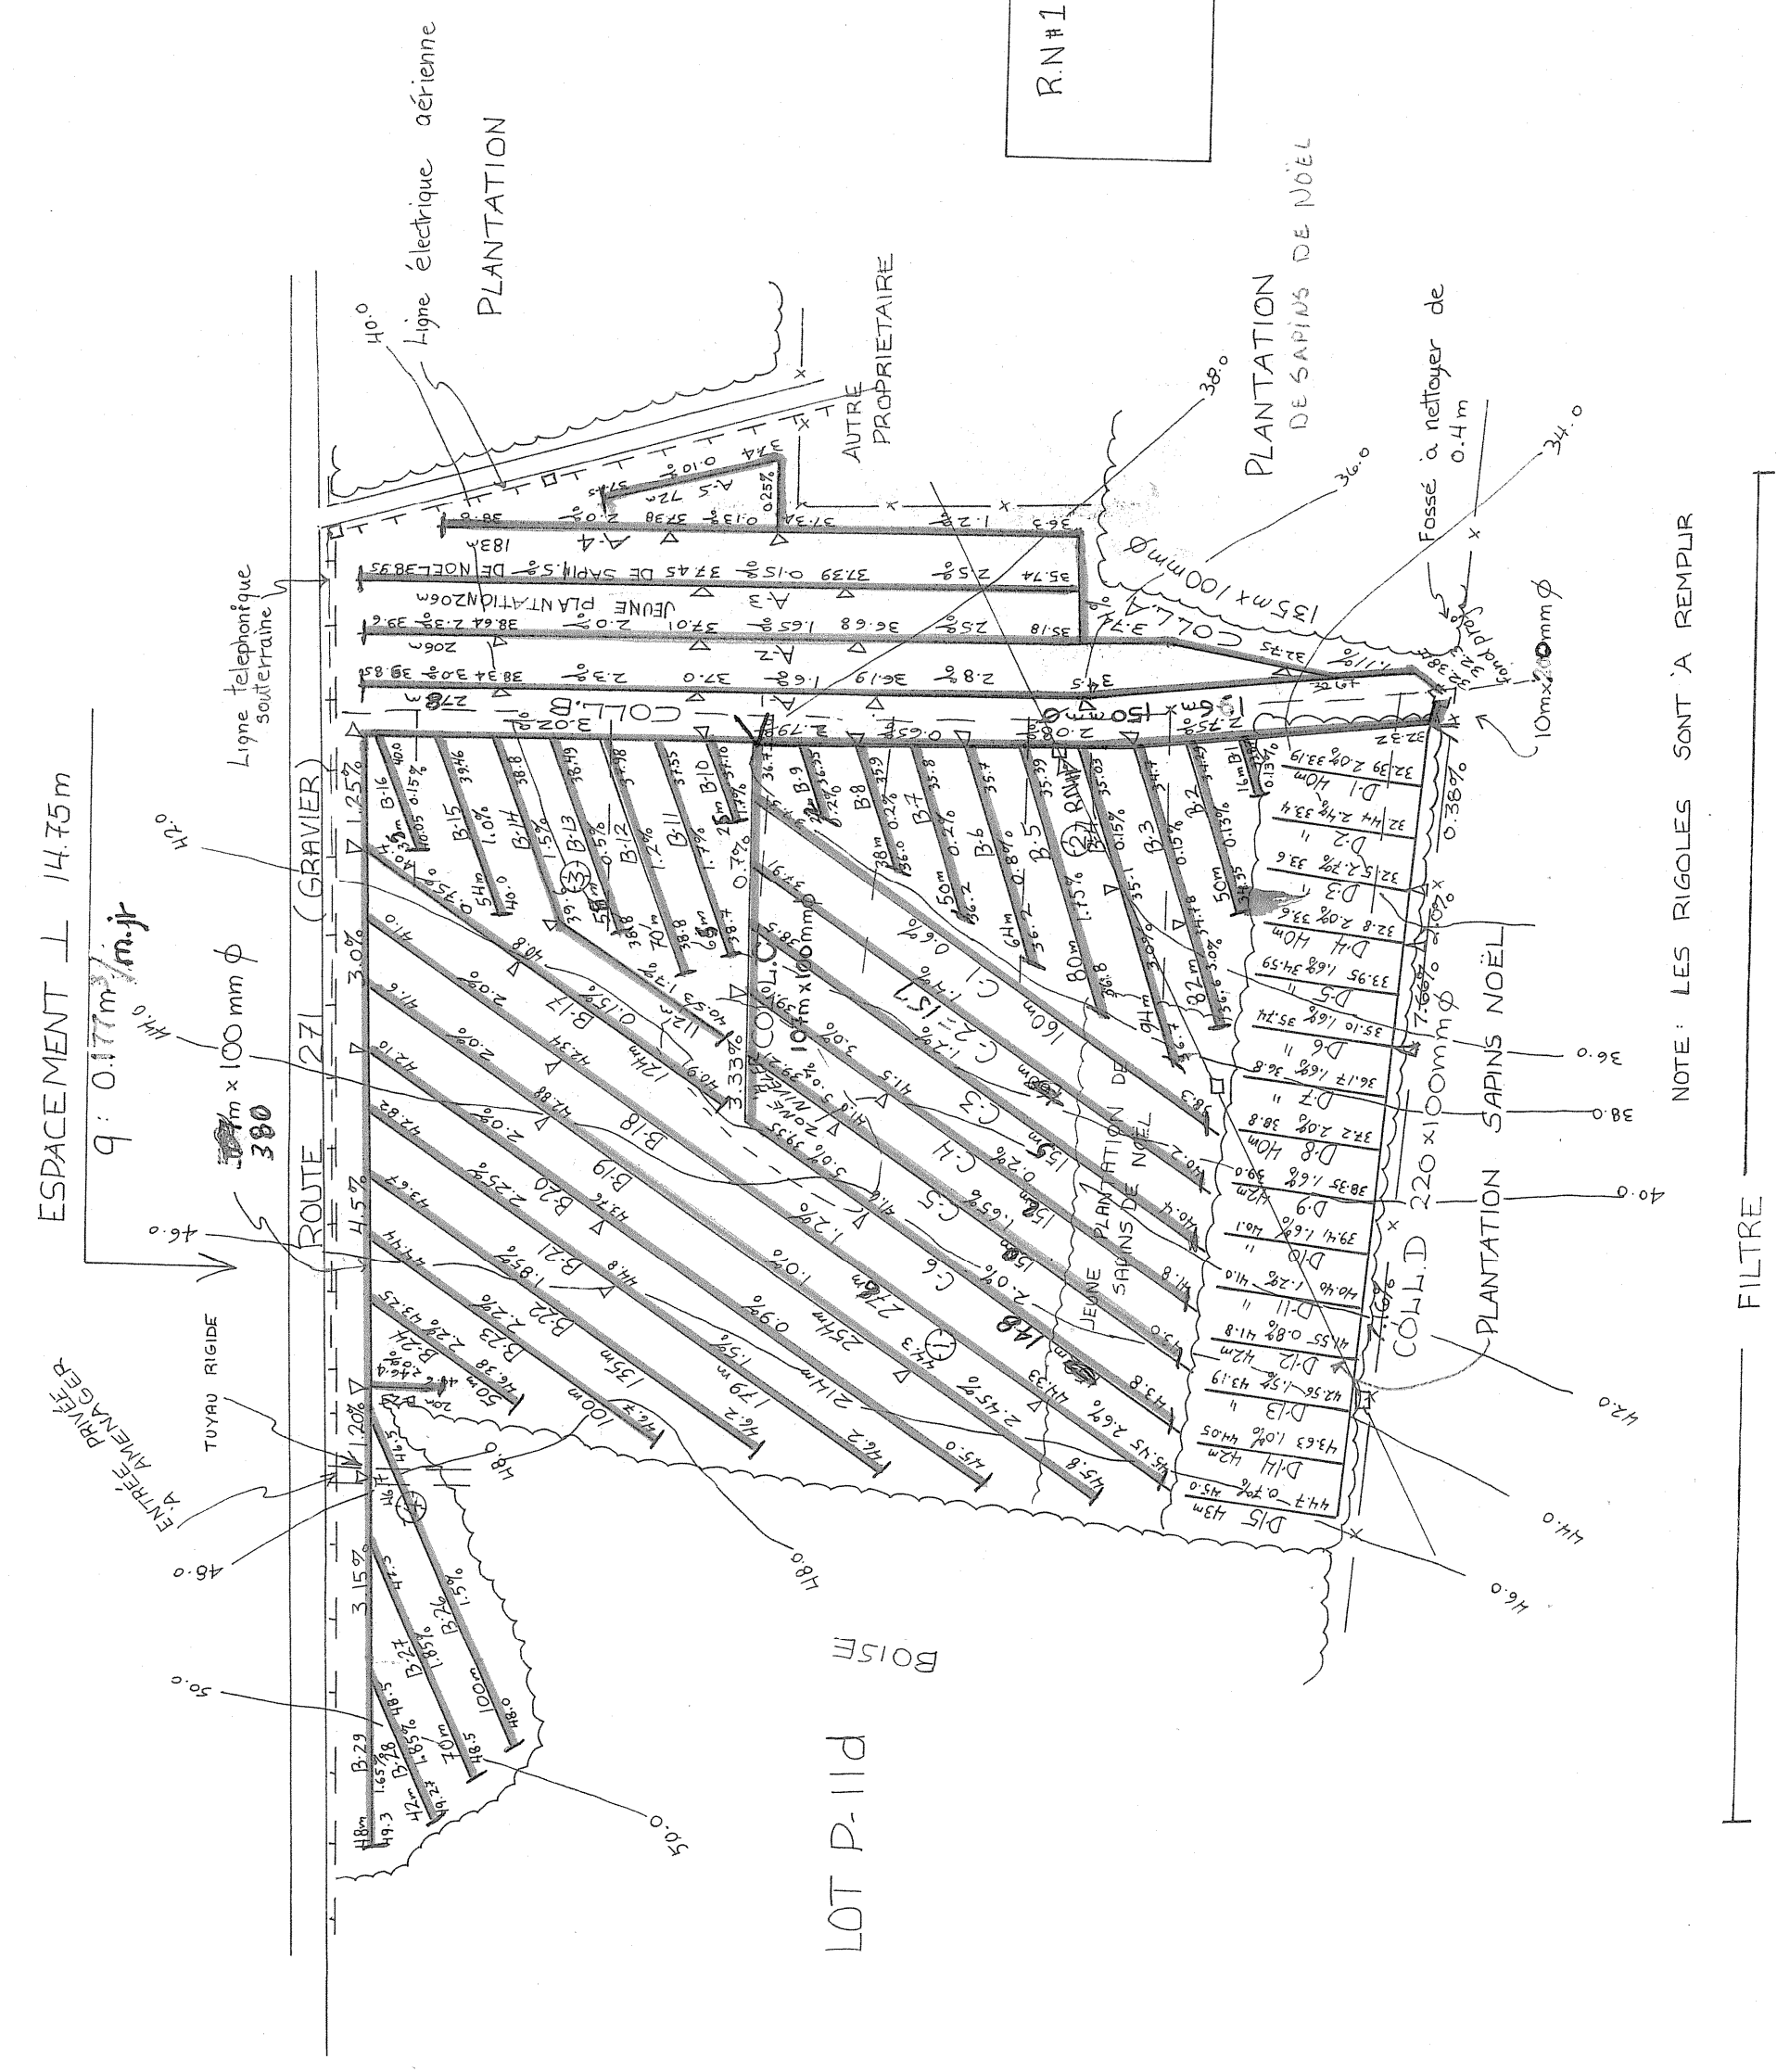

NOTE: LES RIGOLLES SONT À REMPLIR

FILTRE