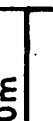





Changement de pente.....	
Changement de diamètre.....	
Bouche de décharge.....	
Diamètre des drains 100, 150, 200, 250 mm.....	
Culature.....	
Ligne téléphonique aérienne, souterraine.....	
Ligne de transmission.....	
Ligne d'énergie électrique aérienne, souterraine.....	
Rapide, barrage, chute.....	
Station de pompage.....	
Regard, puitsard.....	
Trou de sondage.....	
Superficie étendue; drainage interne suffisant.....	
Courbe de niveau.....	
Zone boisée, buisson, arbre isolé.....	
Coulée.....	
Tas de roches en surface, enterrées.....	
Limites de zones.....	

JULIE E. FEHLAND, ingénieur et agronome
2070 route Kennedy,
St-Isidore, Beauce Nord, Qué. G0S 2S0
Tél.: (418) 882-2820

FERME	PATRO - DE INC.	
LOT(S)	9-135	p-173
RANG	CONCESSION DU ROIS	CONCESSION DE LA
MUNICIPALITÉ	FRANC DE L'AIL	RUEUSE NOTRE
COMTE MUNICIPAL	SAINT - FLAVIEN	
DISTRICT ELECTORAL	LOTTANMIERE	LOTTANMIERE
		ACCEPTÉ

See above in p.
About d. 107 P-135 - RA 100-1000


DRAINS REQUIS					
DESIGNATION	10"	8 1/4"	6"	PLASTIQUE AVEC FILTRE	
	250 mm	200 mm	150 mm	100 mm	
COLL — A					935
LAT — A					94
COLL — B					7683
LAT — B					760
COLL — C					945
LAT — C					86
COLL — D					7036
LAT — D					54
COLL — E			216		1744
LAT — E					150
COLL — F					5420
LAT — F					511
COLL — G					116
LAT — G			50		1070
COLL — H					180
LAT — H					1328
COLL — J					08
LAT — J					212
COLL — K					3155
LAT — K					
COLL — L					
LAT — L					
COLL —					
LAT —					
COLL —					
LAT —					
COLL —					
LAT —					
COLL —					
LAT —					
COLL TOTAL					1114
LAT TOTAL					1344
GR TOTAL	14621		266		METRES LINEAIRES

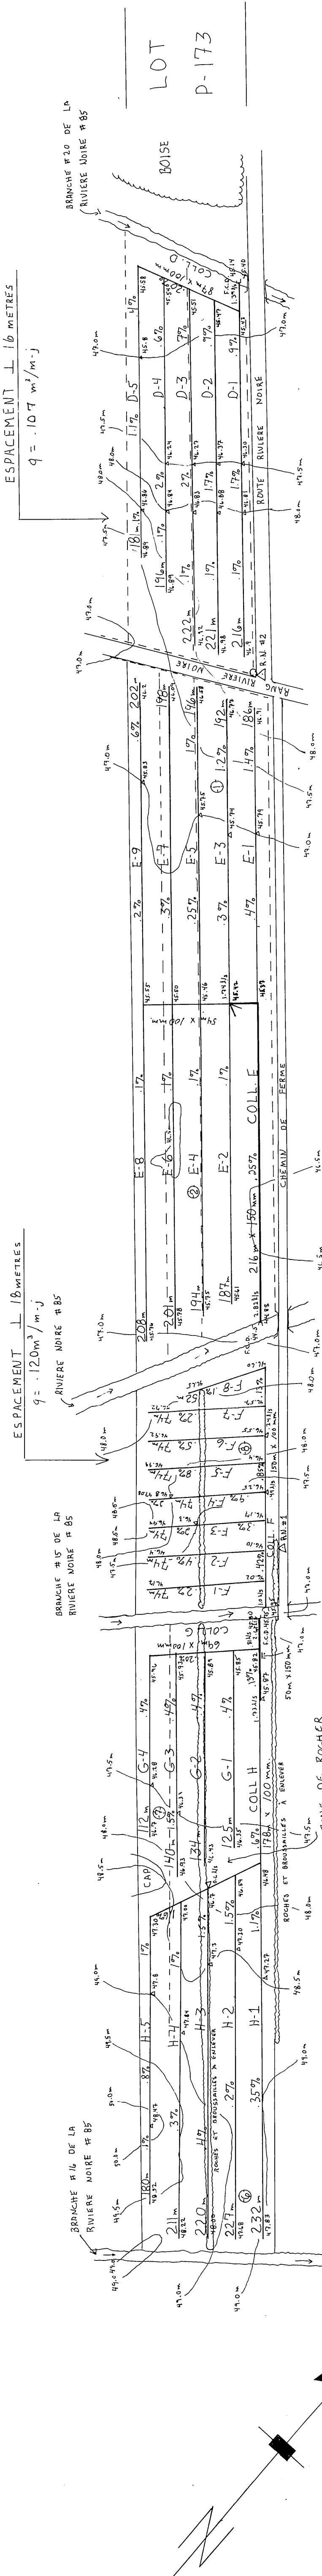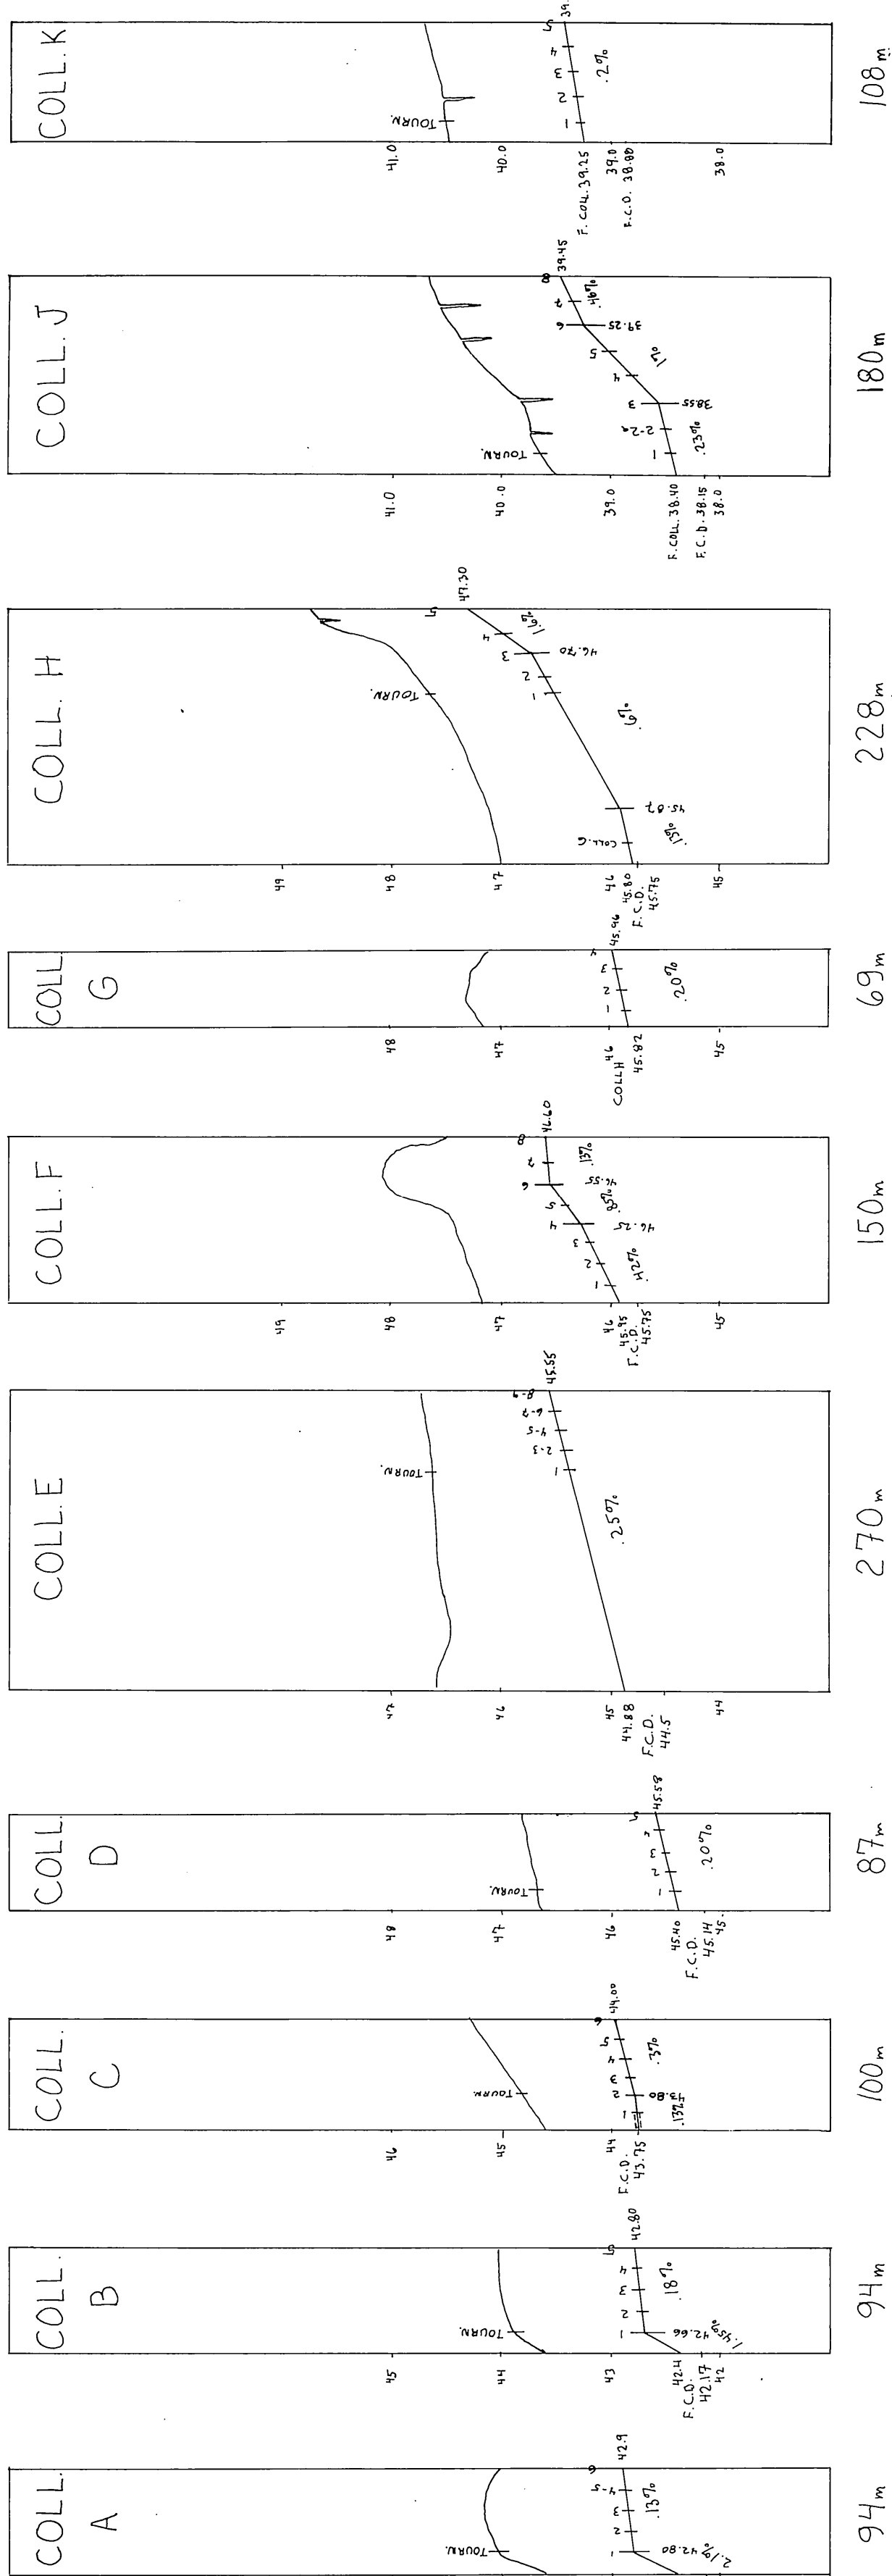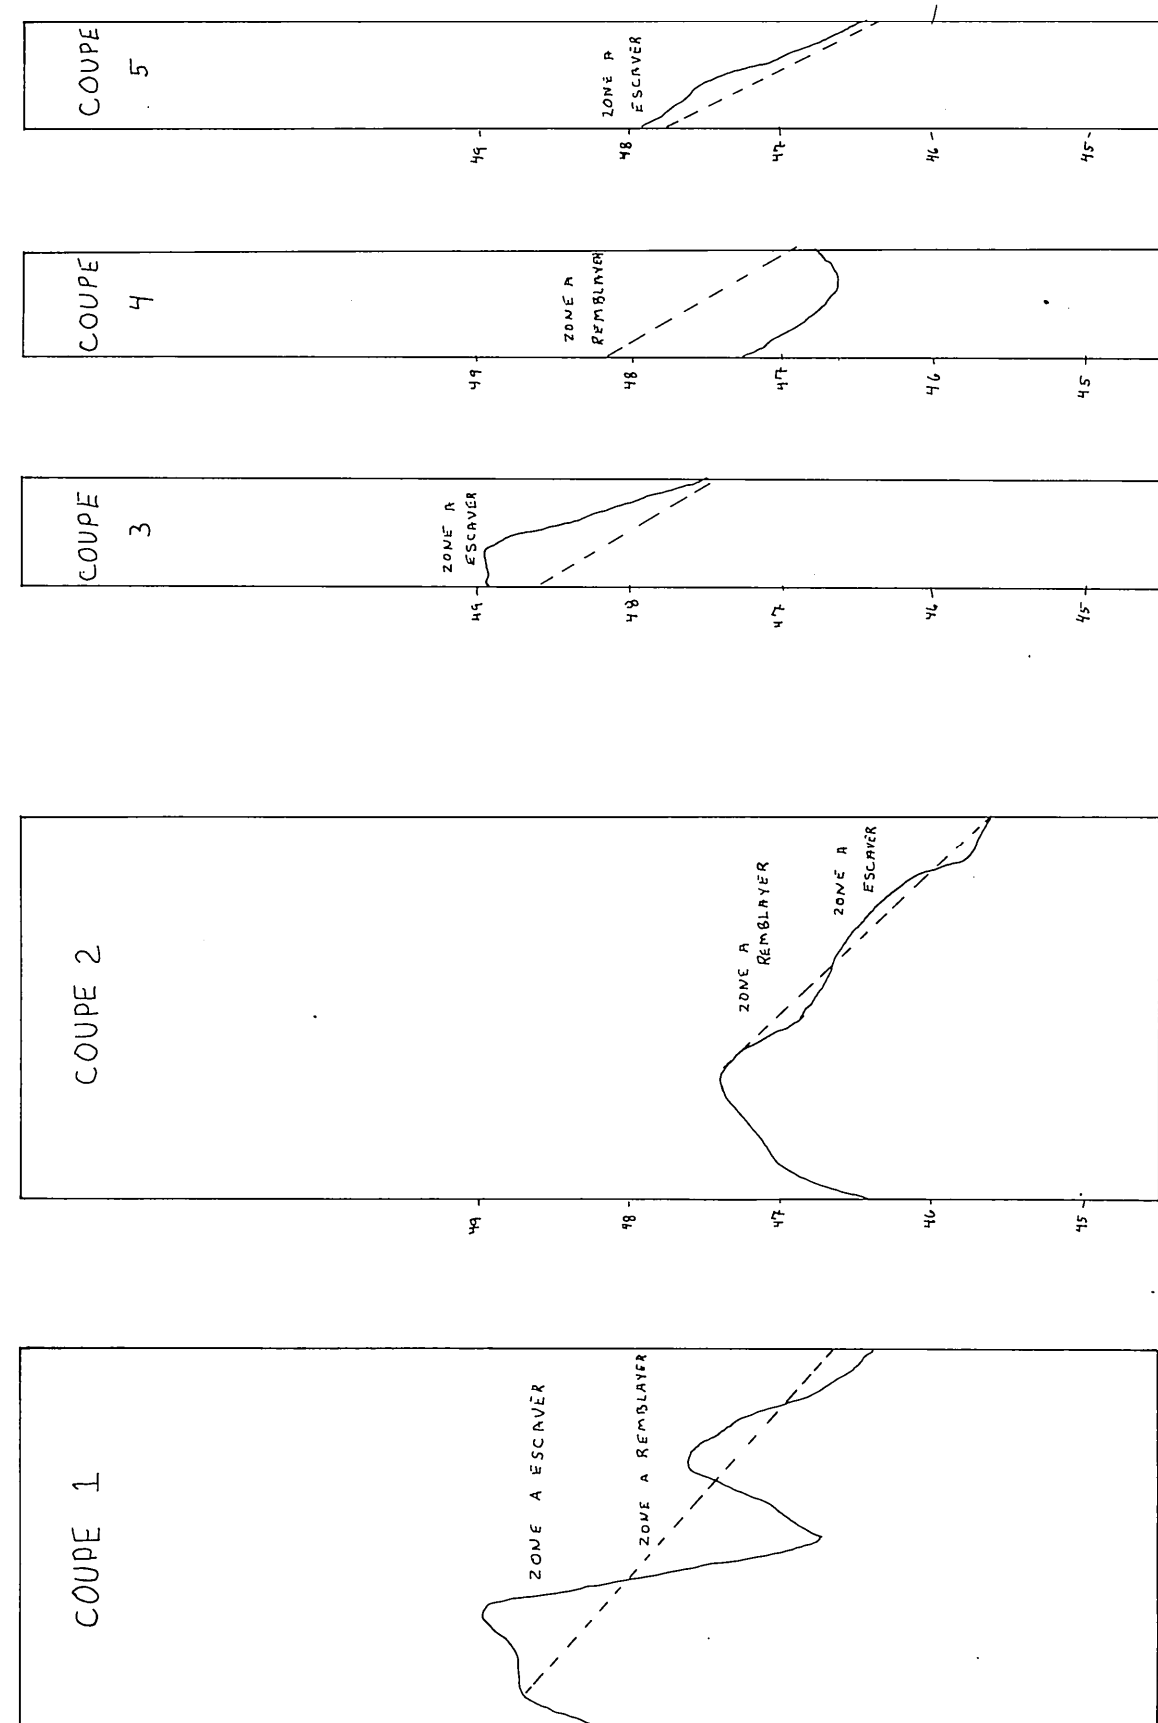

RECOMMANDATION:

- IL EST RECOMMANDÉ D'INSTALLER UN DRAIN AVEC LES OUVERTURES COMPRISES DANS LES SYSTÈMES D'ÉCLAIRAGE.
- INSTALLER DES

PROFILS TEXTURAUX	
00	TROU # 2
0.1	TERRE ARABLE
0.2	LOAM SABLEUX
0.3	
0.4	
0.5	
0.6	
0.7	
0.8	
0.9	
1.0	
00	TROU # 3
0.1	TERRE ARABLE
0.2	LOAM SABLEUX
0.3	TERRE ARABLE
0.4	LOAM SABLEUX
0.5	
0.6	
0.7	
0.8	
0.9	
1.0	
00	TROU # 4
0.1	TERRE ARABLE
0.2	LOAM SABLEUX
0.3	
0.4	
0.5	
0.6	
0.7	
0.8	
0.9	
1.0	
00	TROU # 5
0.1	TERRE ARABLE
0.2	LOAM SABLEUX
0.3	
0.4	
0.5	
0.6	
0.7	
0.8	
0.9	
1.0	
00	TROU # 6
0.1	TERRE ARABLE
0.2	LOAM SABLEUX
0.3	
0.4	
0.5	
0.6	
0.7	
0.8	
0.9	
1.0	
00	TROU # 7, # 10
0.1	TERRE ARABLE
0.2	SABLE LOAMEUX
0.3	
0.4	
0.5	
0.6	
0.7	
0.8	
0.9	
1.0	
00	TROU # 11, # 12, # 13
0.1	TERRE ARABLE
0.2	LOAM SABLEUX
0.3	
0.4	
0.5	
0.6	
0.7	
0.8	
0.9	
1.0	

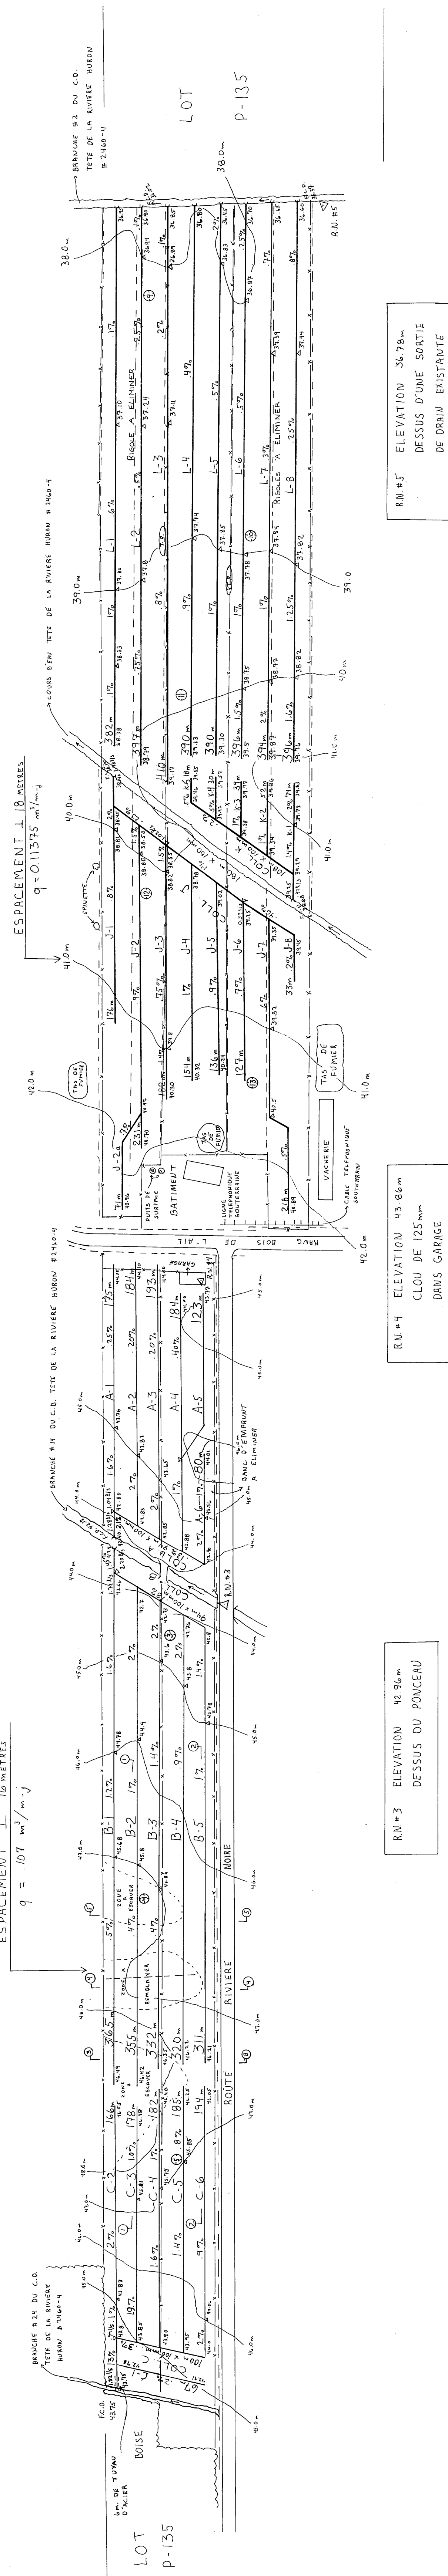

PLAN MODIFIED
LE 10 MAY 1990