


MUNICIPALITÉ DE LA PAROISSE DE ST-ISIDORE
RANG ST-PIERRE

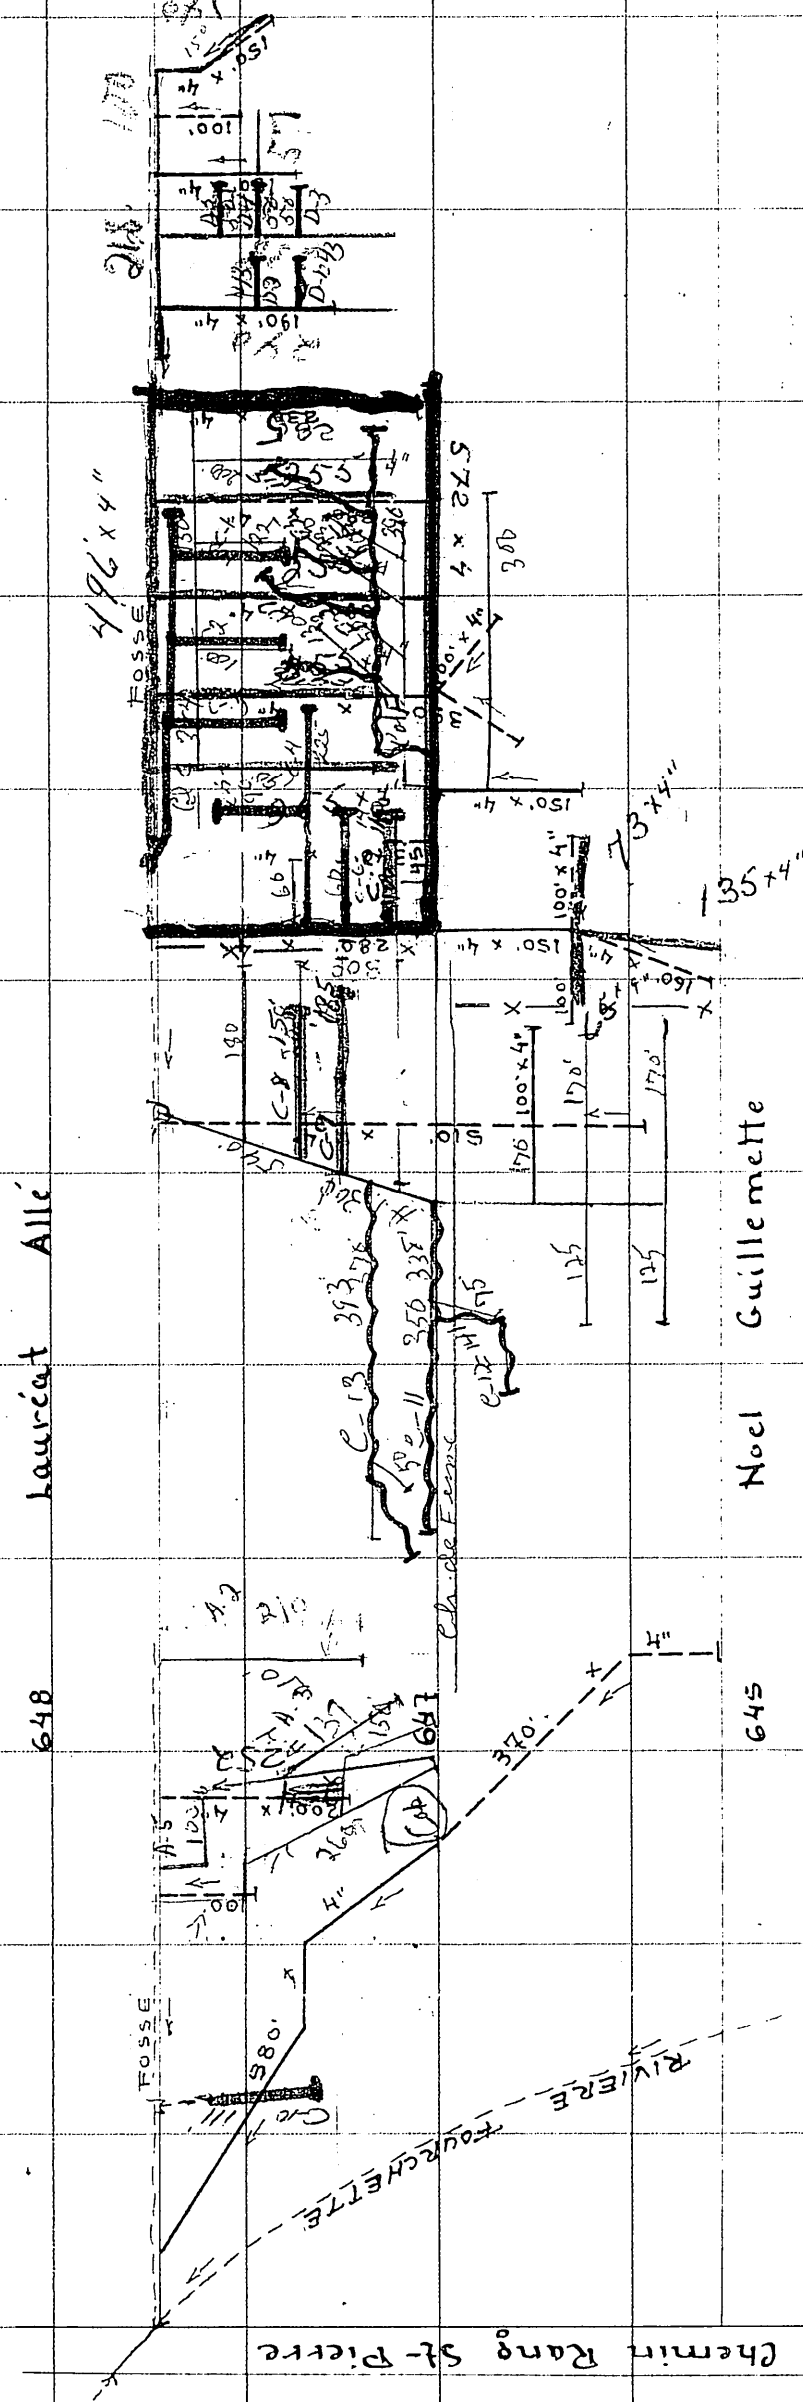

ÉCHELLE 1"=200' 0"

1979

C-11	338
C-12	141
C-13	373
D-1	42

1108

1979 25

G-1	396
F-1	118
F-2	85
F-3	127
F-4	102

920

1978

C-1	354
C-2	122
C-3	122
C-4	225
C-5	90
C-6	114
C-7	110
C-8	150
C-9	185
C-10	111

17351

15355a

Drains posés en 1977

A-1	300x4
A-4	252x4
A-2	210x4
A-3	157x4
A-5	100x4

1789' x 4"

Drains posés en 1966

A-1	215
A-4	100
A-2	38
A-3	158
A-5	158

1131

Drains posés en 1966

A-1	215
A-4	100
A-2	38
A-3	158
A-5	158

1131

DEMANDE DU 3 MARS 1965

DRAINS REQUIS: 4150' x 4"

PROVINCE DE QUÉBEC		MINISTÈRE DE L'AGRICULTURE ET DE LA COLONISATION	
DIVISION DE L'HYDRAULIQUE AGRICOLE		PLAN DE LA FERME	
LOT 647		BERNARD LAROSE	
MUNICIPALITÉ DE LA PAROISSE DE ST-ISIDORE		RANG ST-PIERRE	
COMITÉ DE DORCHESTER		APPROUVÉ PAR: J. Bibeau	
RELEVÉ PAR: M TREMBLAY		CHÉF DU DISTRICT N° 2	
TRACÉ PAR: J. DROLET		PLAN N° S-4766	
PRÉPARÉ PAR: M TREMBLAY		FEUILLE N° 1 DE 1	
REVISE PAR: J. Bibeau		LE 26 OCTOBRE 1965	
QUÉBEC		1965	

DRAINS
Notes

