


relevé par: RAYMOND DELISLE, tech. tracé par: DANIEL VACHON, tech.
compu par: JULIETTE FERLAND, ing. jr. vérifié par: DENIS FORTIN, ing. con.

MODIFICATIONS	
DATE	DÉTAILS
	APPR.

DRAINS REQUIS									
DÉSIGNATION	TERRE CUITE					PLASTIQUE			
	16" 250mm	8" 200mm	4" 100mm	10" 250mm	8" 200mm	10" 250mm	8" 200mm	4" 100mm	10" 250mm
COLL A			220					56	
LAT A			220					220	
COLL B			138					35	
LAT B			250					250	
COLL C			1267					1267	
LAT C			365					365	
COLL D			150					52	
LAT D			150					150	
COLL E			161					46	
LAT E			161					161	
COLL F			1119					1119	
LAT F			346					346	
COLL G			290					290	
LAT G			167					167	
COLL H			929					929	
LAT H			322					322	
COLL I			304					304	
LAT I			40					40	
COLL J			433					433	
LAT J			400					400	
COLL K			190					190	
LAT K			166					166	
COLL L			2104					2104	
LAT L			7596					7596	
COLL TOTAL									
LAT TOTAL									
GR TOTAL									

* Collecteurs Net P (drains existants, voir plan), la longueur n'est pas inscrite dans le tableau pour ne pas les additionner sur le total des drains requis. coll. N: 100m x 100mm coll. P: 55m x 100mm

• Drains existants (voir plan), ne sont pas inscrits dans le tableau pour ne pas les additionner sur le total des drains requis. Total drains existants (latéraux): 442m

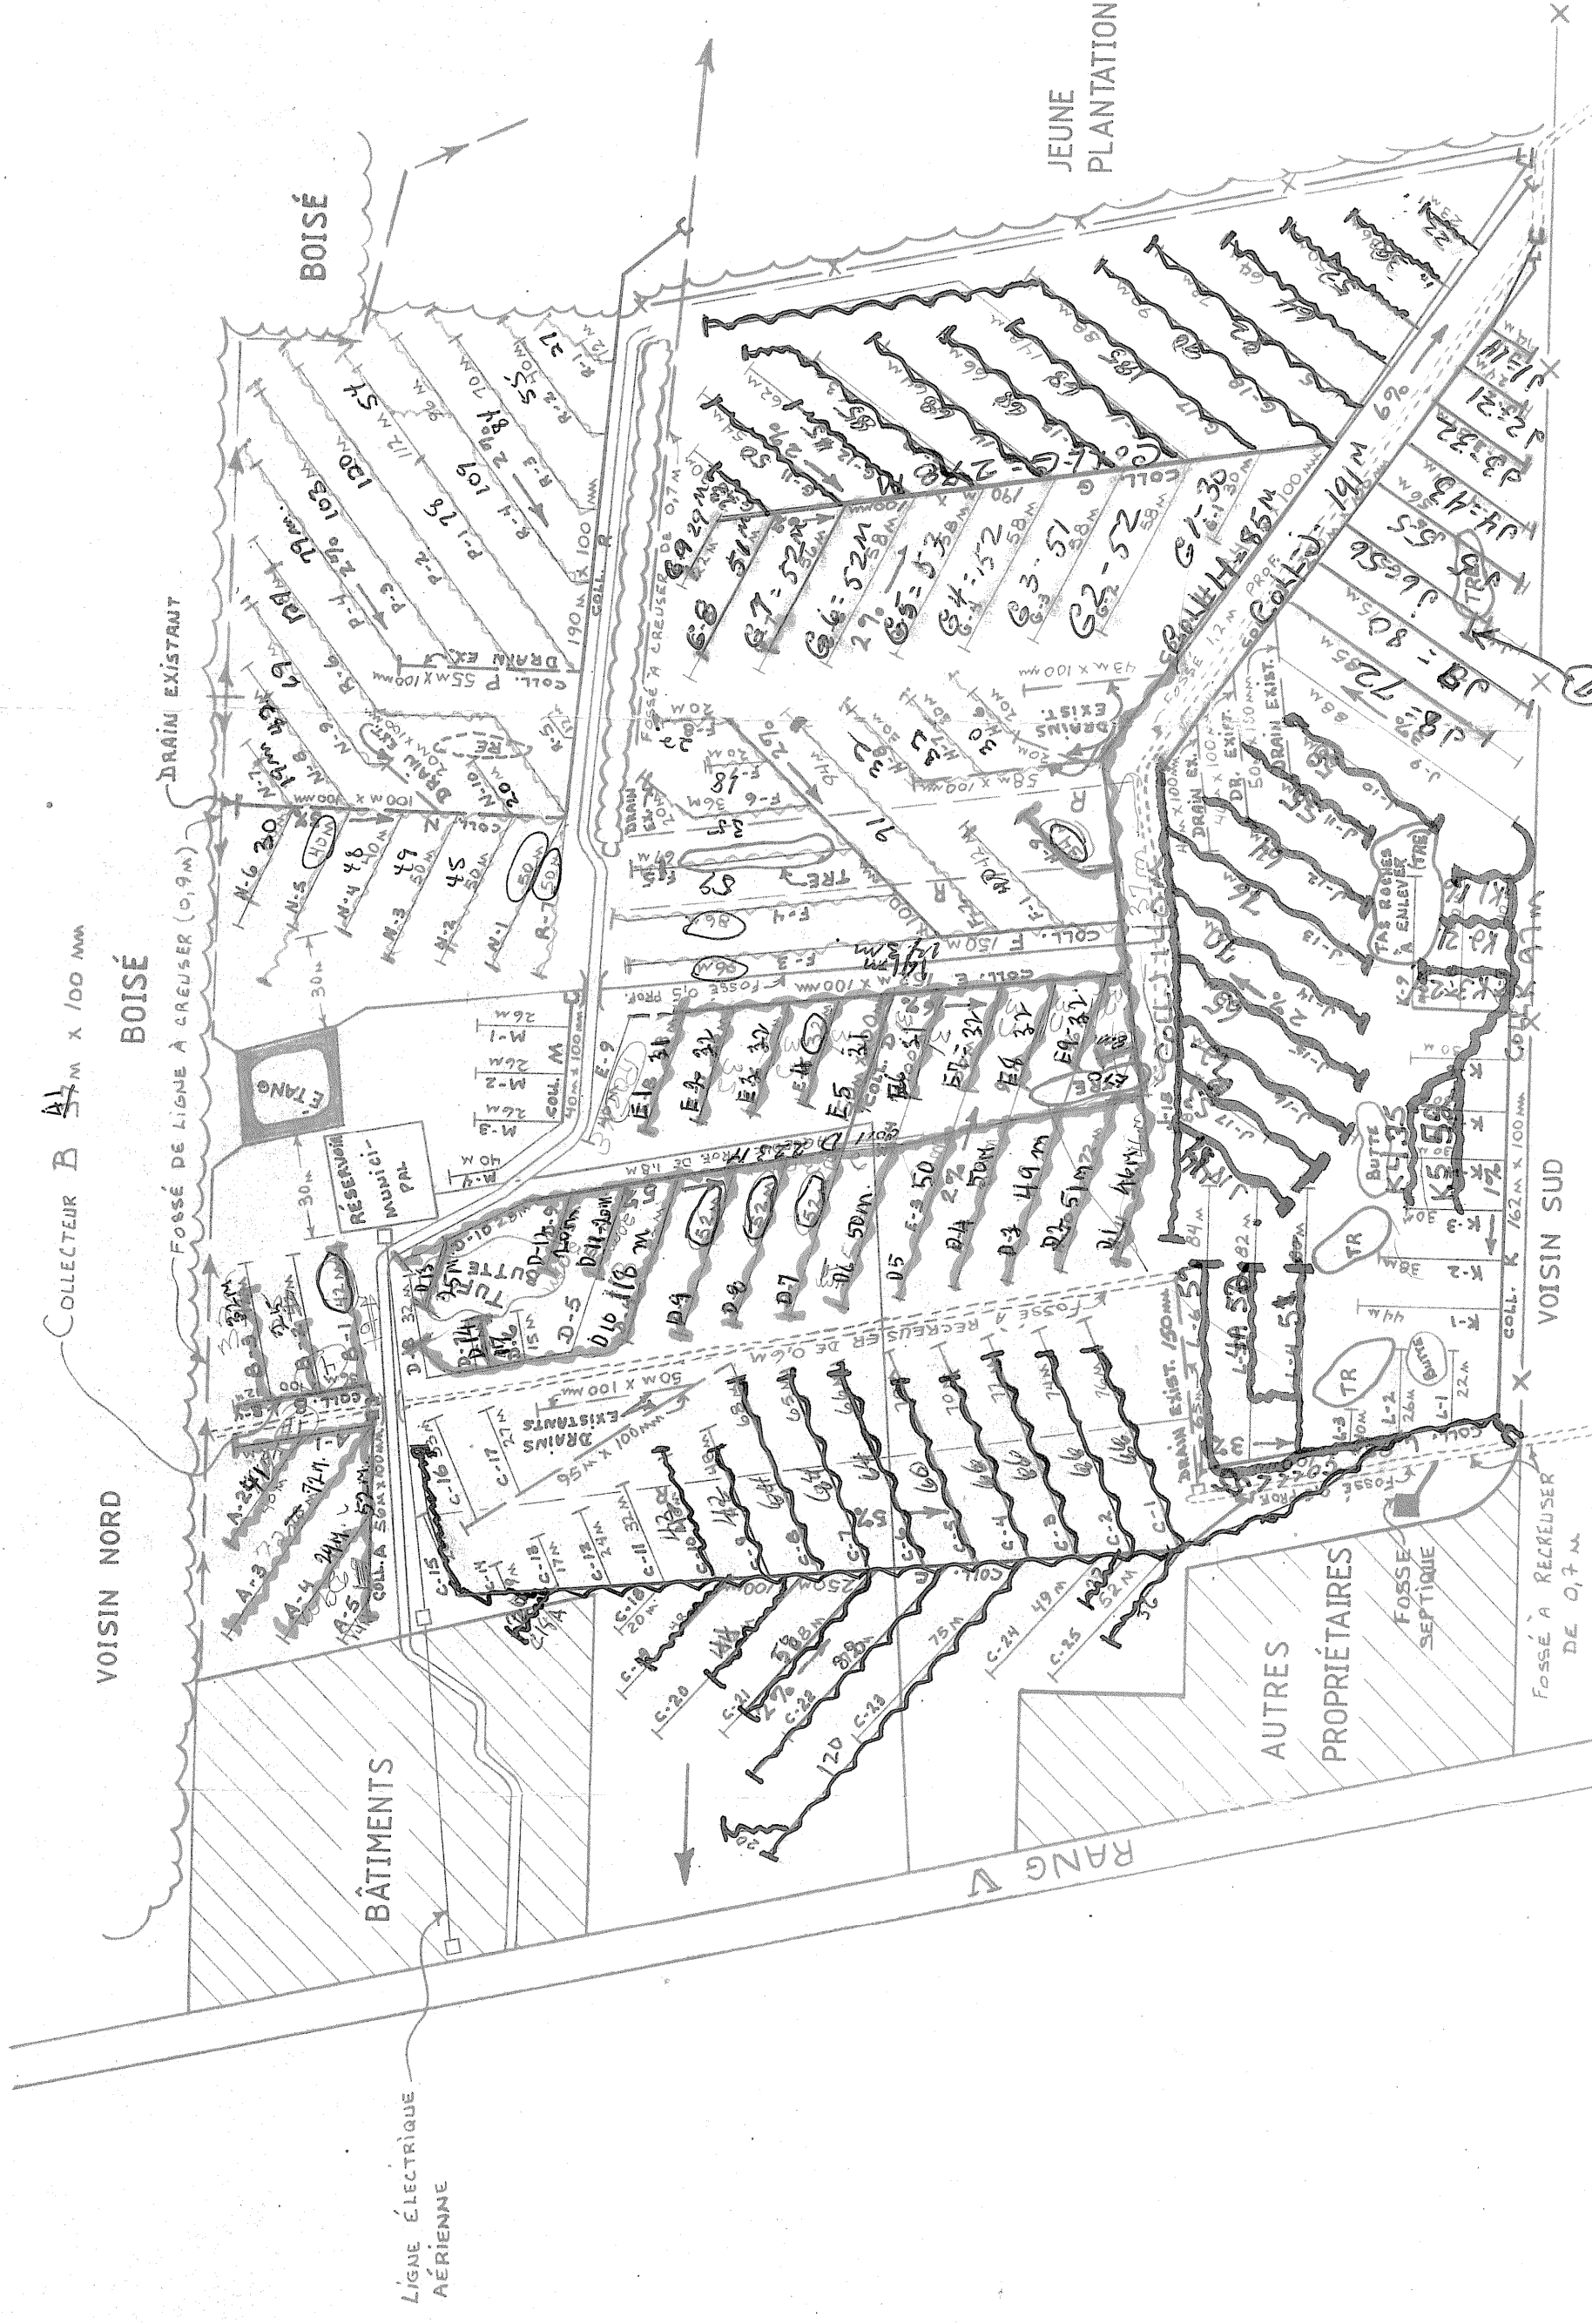


1985
1149m.

1982
H-1-22
H-2-38
H-3-52
H-A-64
H-S-82
G-18-90
G-17-85
G-10-68
G-15-68
G-13-85
G-12-45
G-11-50
G-10-23
G-1-66
G-2-66
G-3-60
G-4-60
C-5-60
C-6-64
C-7-64
C-8-64
C-9-42
C-10-42
C-12-43
C-15-43
C-18A-20
C-19-36
C-20-44
C-21-58
C-22-88
C-23-40
C-24-22
C-25-36
C.L.C. 336
2-376m

1981
FOSSE DÉJÀ EXISTANTE
C.O.L.L. H = 85m
C.O.L.L. J = 191m
J1 = 14m
J2 = 21m
3-32m
4-43m
5-55m
6-56m
7-57m
8-29m
2199mm
Grand TOTAL 1284mm

1983
1855M.
1984
21109mm

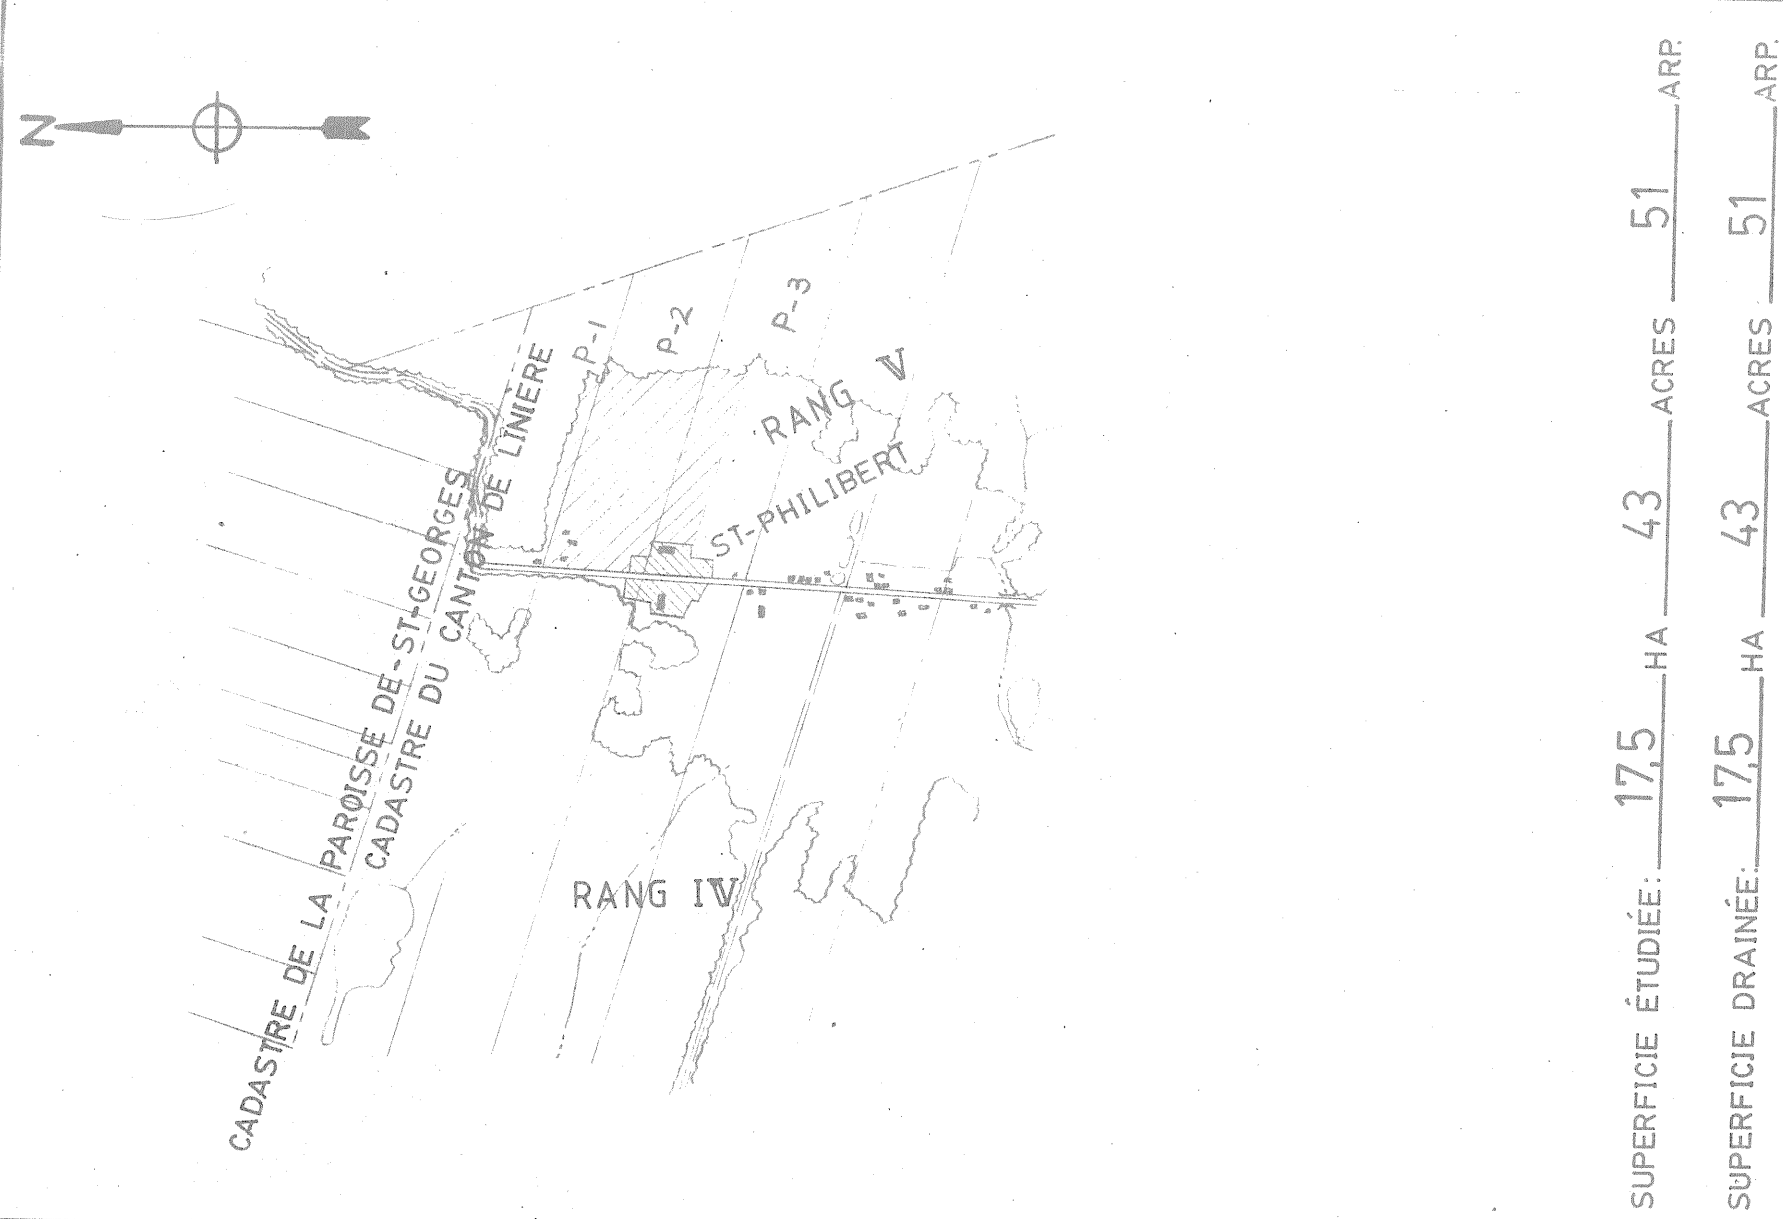

SUPERFICIE ÉTUDIÉE: 175 HA 43 ACRES 51 ARP
SUPERFICIE DRAINÉE: 175 HA 43 ACRES 51 ARP

PLAN DE LOCALISATION

échelle: 1:20,000 référence:

LÉGENDE


- Repère de nivellement.....
- Rivière, cours d'eau existant, projeté.....
- Fosse existant, projeté.....
- Lac, marécage, étang, gravière.....
- Drainage souterrain existant.....
- Drains existants, projetés.....
- Changement de pente.....
- Bouche de décharge.....
- Diamètre des drains 100, 150, 200, 250 mm.....
- Câblure.....
- Ligne téléphonique aérienne, souterraine.....
- Ligne d'énergie électrique aérienne, souterraine.....
- Rapide, barrage chute.....
- Station de pompage.....
- Regard, puits.....
- Trou de sondage.....
- Superficie étudiée, drainage interne suffisant.....
- Courbe de niveau.....
- Zone boisée, buisson, arbre isolé.....
- Coulée.....
- Tas de roches en surface, enterrées.....
- Limites de zones.....

échelle du plan
VERT 1:50
HORIZ 1:5,000
1:2,000
Sonètres
0 5 10 15
0 50 100 150m

DENIS FORTIN, ingénieur - conseil
C.P. 336, 577, Boul. Renalt, tél (418) 774-9797
Beauceville-Est, Bce, Québec G0S 1A0

PROJET PRÉPARÉ POUR:

Ferme L.D.R. enr.
1075, 129^e rue
St-Georges-Est, Beauce
tél: 228-4985 ou
228-5061

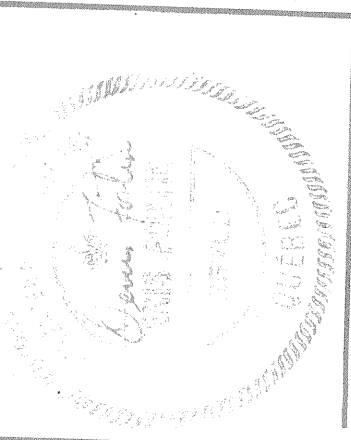

LE 11 AOÛT 1987

PLAN DRAINAGE SOUTERRAIN

FERME..... L.D.R. enr.
LOT(S)..... P-1, P-2, P-3
RANG..... rang V
MUNICIPALITÉ..... St-Philibert
COMITÉ MUNICIPAL..... Beauce
DISTRICT ÉLECTORAL..... Beauce-Sud

PLAN NO S-2316-060-9 FEUILLE 1 DE 1

MINISTÈRE DE L'AGRICULTURE
DES PÊCHERIES ET DE L'ALIMENTATION
BUREAU DES RENSEIGNEMENTS AGRICOLES
DÉPOSÉ LE : 11 AOÛT 1987

29065 L.D.R.