

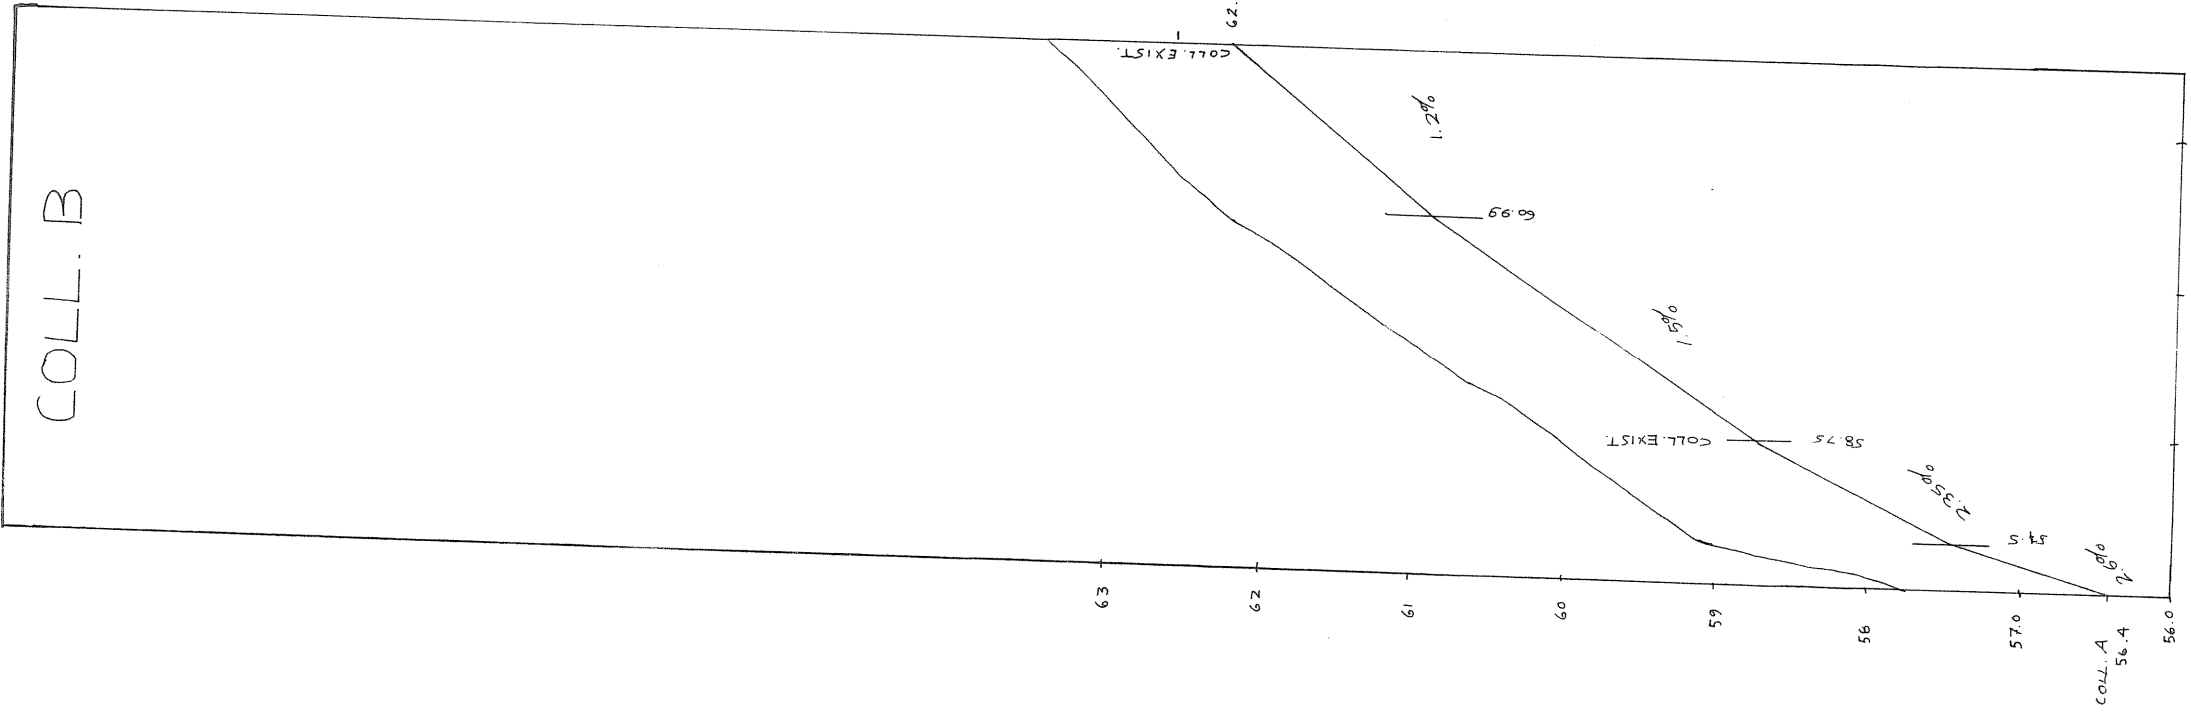


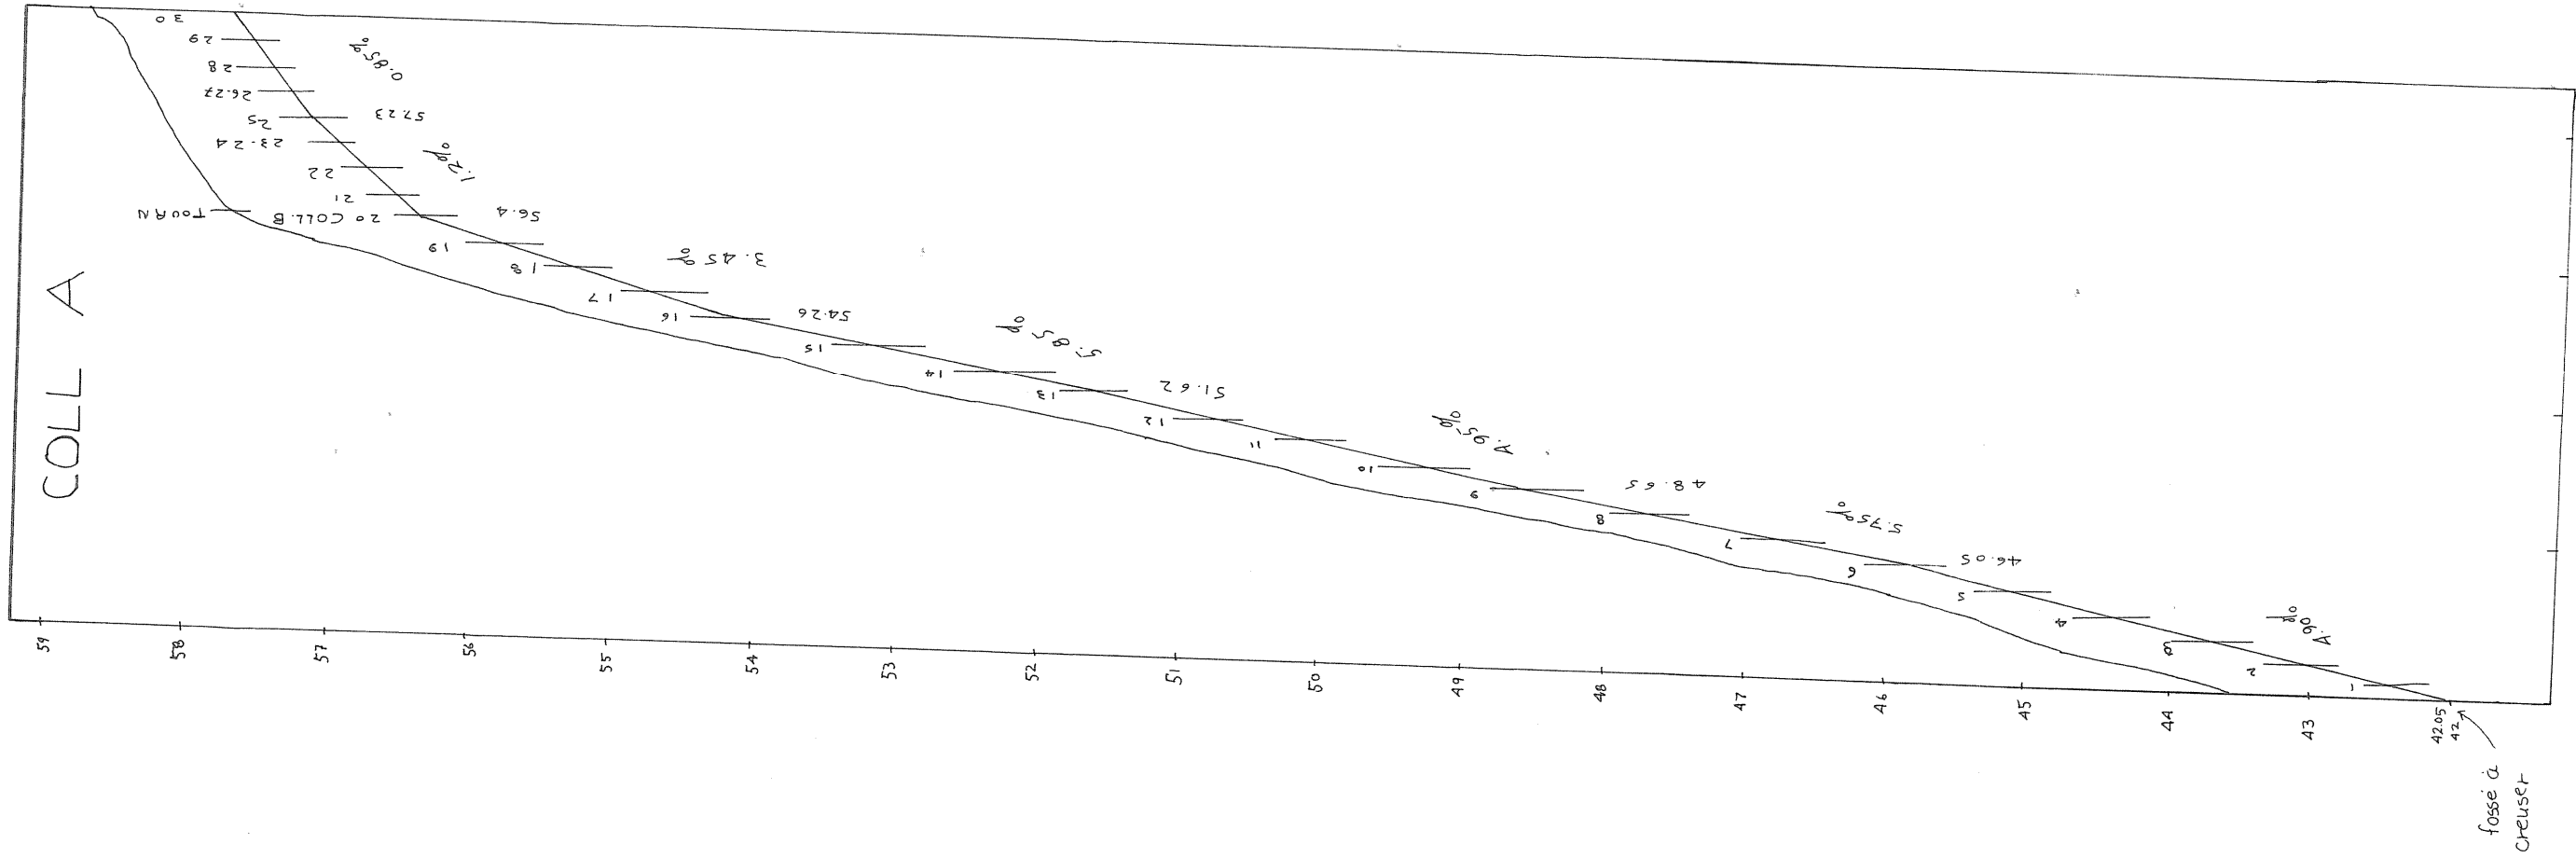


PROFILS TEXTURAUX		
TROU #1 #2 #3		
0.00m	TERRE VÉGÉTALE	
0.15m		
0.80m	LOAM	

DRAINS REQUIS				
DÉSIGNATION	PLASTIQUE			
	10" 250mm	8" 200mm	6" 150mm	4" 100mm
COLL A				
LAT			347	84
COLL B				6880
LAT			94	252
COLL C				294
LAT				
COLL D				
LAT				
COLL E				
LAT				
COLL F				
LAT				
COLL G				
LAT				
COLL H				
LAT				
COLL I				
LAT				
COLL J				
LAT				
COLL K				
LAT				
COLL L				
LAT				
COLL M				
LAT				
COLL N				
LAT				
COLL O				
LAT				
COLL P				
LAT				
COLL Q				
LAT				
COLL R				
LAT				
COLL S				
LAT				
COLL T				
LAT				
COLL U				
LAT				
COLL V				
LAT				
COLL W				
LAT				
COLL X				
LAT				
COLL Y				
LAT				
COLL Z				
LAT				
COLL TOTAL			441	336
GR TOTAL			7951	7174
MÈTRES LINÉAIRES				

RECOMMANDATION :
DRAIN ENROBÉ D'UN FILTRE
EST REQUIS

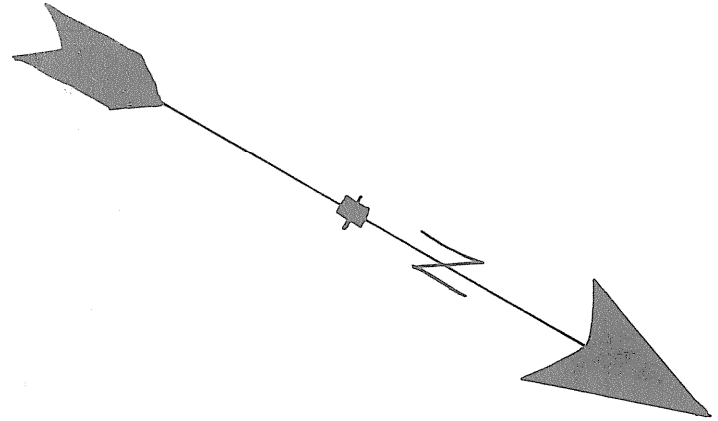


ESPACEMENT $\perp$ 15.0m
9 0.132 m³/m jr

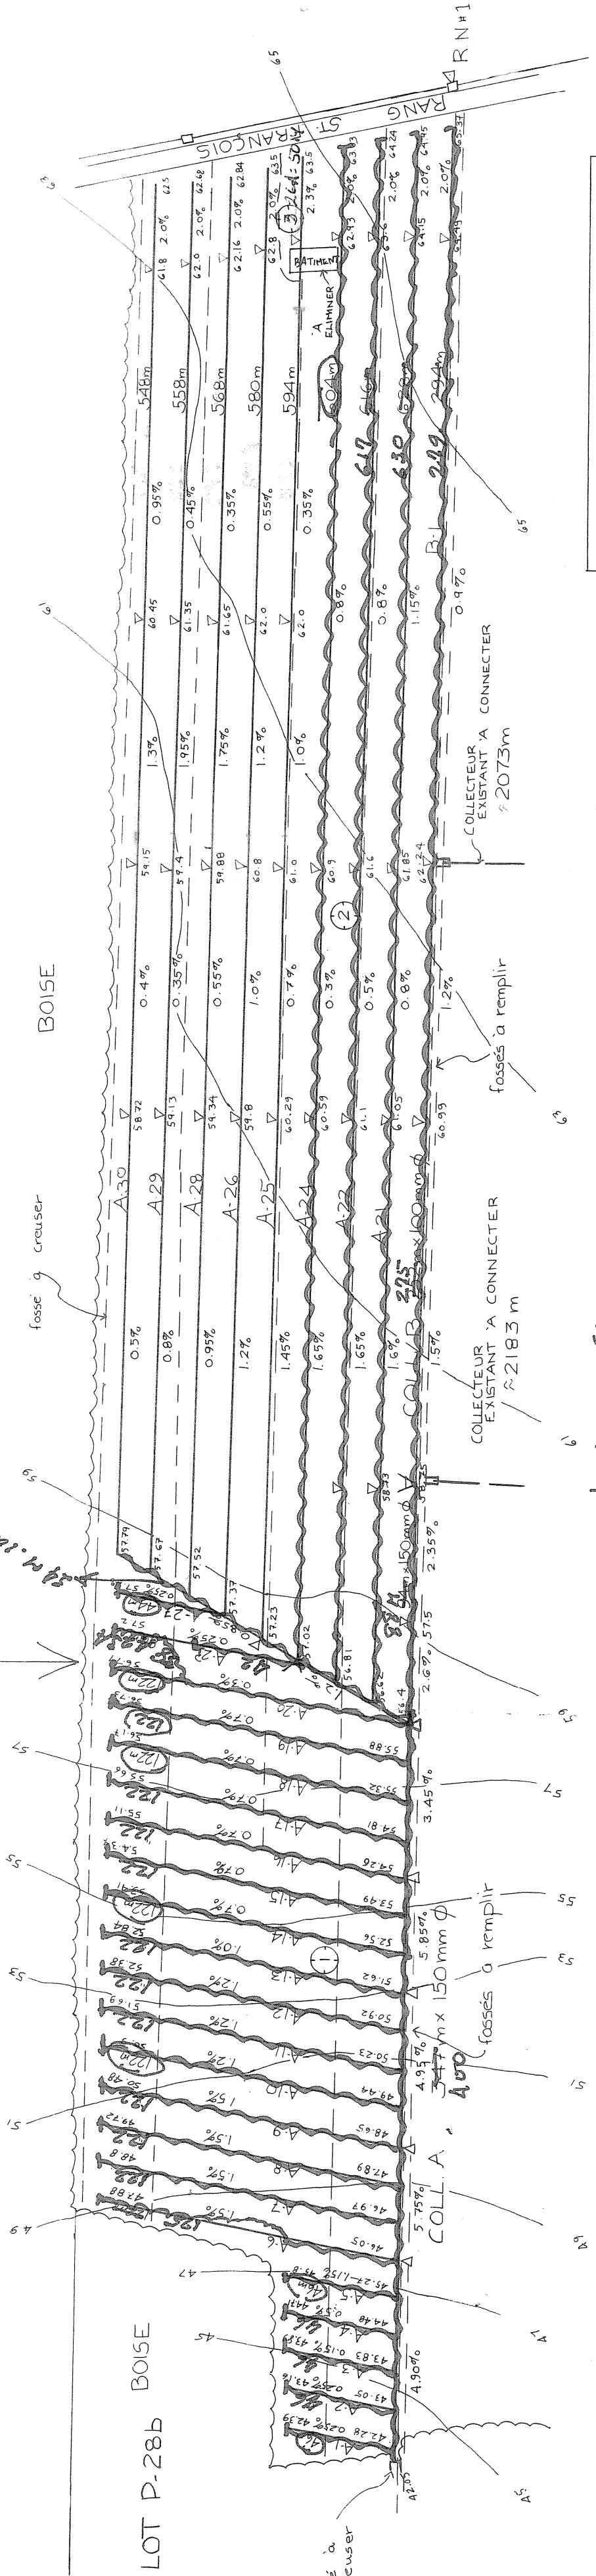

drains 1989.
modification approuvée
du coll. A et B. par
Juliette Ferland ing.
31 juillet 89.

R.N.1 ELEVATION 66.8m
CLOU DE 12 CM SUR
POTEAU ÉLECTRIQUE

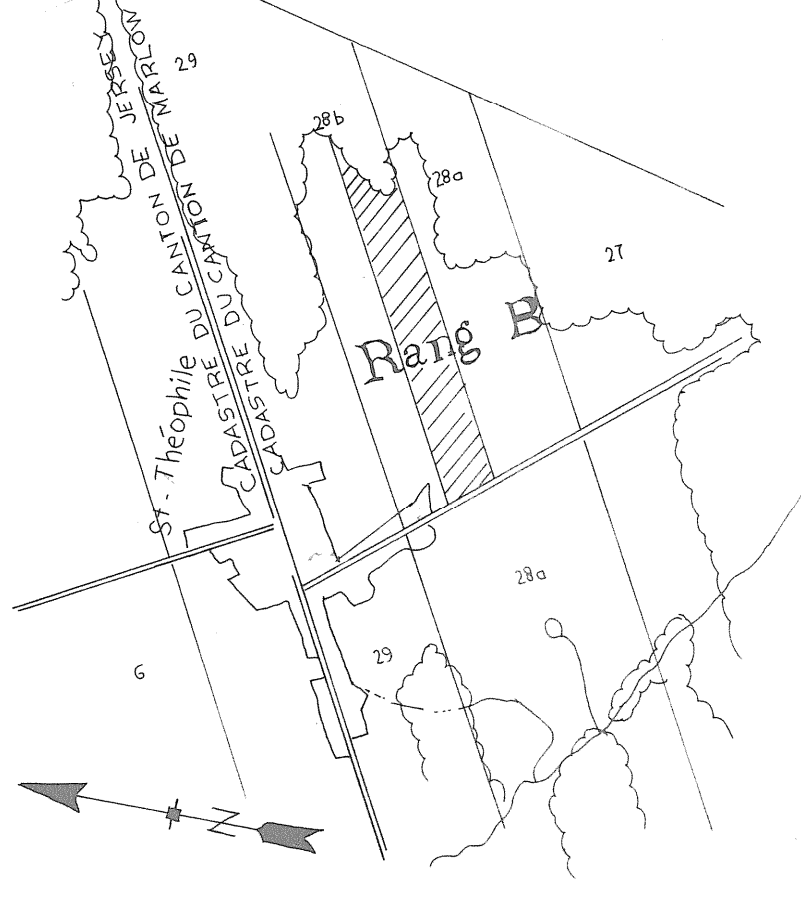

SUPERFICIE : 11.2 HA 27 ACRES 32 ARP.
PLAN DE LOCALISATION
échelle : 1:20000 référence : 21E-16-200-0201

LÉGENDE

- Repère de nivellement
- Rivière, cours d'eau existant, projeté
- Fossé existant, projeté
- Lac, marécage, étang, gravière
- Drainage souterrain existant
- Conduit souterrain existant
- Drains existants, projetés
- Changement de pente
- Changement de diamètre
- Bouche de décharge
- Diamètre des drains 100, 150, 200, 250 mm
- Clôture
- Ligne téléphonique aérienne, souterraine
- Ligne de transmission
- Ligne d'énergie électrique aérienne, souterraine
- Rapide, barrage, chute
- Station de pompage
- Regard, puits
- Trou de sondage
- Superficie étudiée, drainage interne suffisant
- Courbe de niveau
- Zone boisée, buisson, arbre isolé
- Coulée
- Tas de roches en surface, enterrées
- Limites de zones

échelle du plan
VERT 1:50
HORIZ. 1:5,000
50mètres
échelle des profils
VERT 1:50
HORIZ. 1:5,000
0 50 100 150m

JULIETTE FERLAND, ingénieur et agronome
2070 route Kennedy,
St-Isidore, Beauce Nord, Qué. G0S 2S0
Tél.: (418) 882-2820

PROJET PRÉPARÉ POUR :
MARCEL PORIER FILS INC
DUMENT MANDATE PAR :
FERME DES TREMBES
AIS SERGE JACQUES
655, PRINCIPALE
SAINT-THEOPHILE G0M 2D0
CTE BEAUCÉ SUD
TEL : 597-3848
NO DE PRODUCTEUR :
JACS 58012118
LE 16 JUILLET 1987

PLAN DRAINAGE SOUTERRAIN

FERME : DES TREMBES
LOT(S) : P-28b
RANG : B
MUNICIPALITÉ : SAINT-THEOPHILE
COMTE MUNICIPAL : BEAUCÉ - SUD
DISTRICT ÉLECTORAL : BEAUCÉ - SUD

PLAN NO 87-48 FEUILLE 1 DE 1

Approuvé pour fin de
subvention
MINISTÈRE DE L'AGRICULTURE
DES PÊCHERIES ET DE L'ALIMENTATION
BUREAU DES RENSEIGNEMENTS AGRICOLES
DÉPOSÉ LE : 1577 07 23

DESSINE PAR : D BROCHU TECH. AGR.
1577 07 23

29005 DES TREMBES