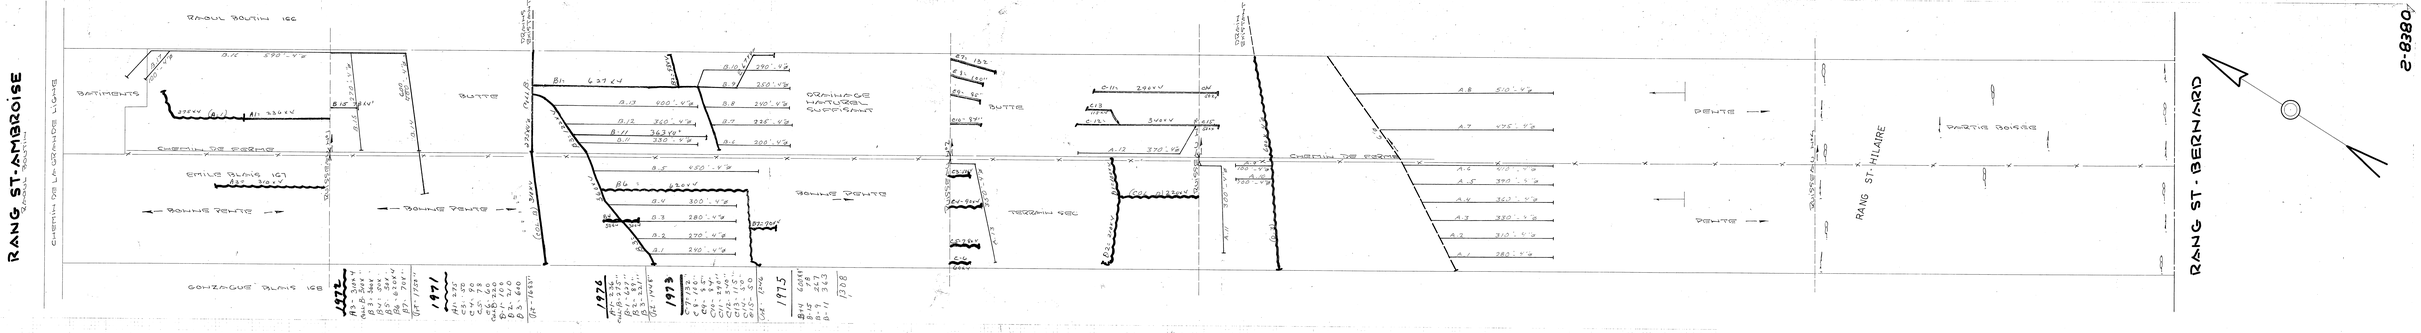

2-8380

ECHELLE PLAN 1" = 100'-0"
PROFIL HOR. 1" = 100'-0"
VERT. 1" = 2'-0"

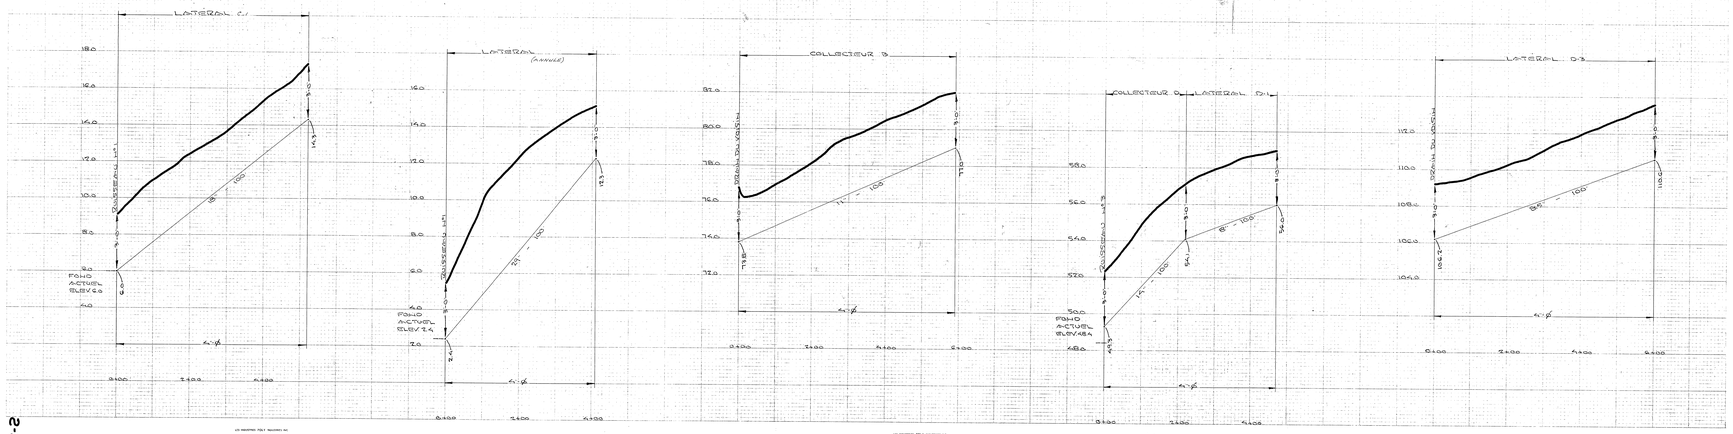

DÉSIGNATION	Drains Projetés (1974) Poterie Diamètre en pouces 8	6	4	Polyethylene Diamètre en pouces 8	6	4
COLLECTEUR A			4285			4285
B			5275			5275
TOTAL			9560			9560
GRAND TOTAL			9560'			

PROFONDEUR MINIMUM DES DRAINS 30"

LÉGENDE
Chemin-Route
Ch-Fermé
Clôtures
Ligne de Rang
Drain requis
" existant

HYDRAULIQUE AGRICOLE

Ministère de L'AGRICULTURE et de la COLONISATION
PROVINCE DE QUEBEC

DRAINAGE SOUTERRAIN
FERME EMILE BLAIS
MUNICIPALITE DE LA PAROISSE DE ST-ISIDORE.
COMTE DE DORCHESTER.
DISTRICT ELECTORAL DE DORCHESTER.
RELEVE PAR Y. GOSSELIN DRESSE PAR Y. GOSSELIN
DESSIN PAR P. MERCIER (2). REVISE PAR Pierre Mercier

PLAN N° S-8380 FEUILLE 1 DE 1

APPROUVE PAR J. B. [illegible]
CHEF DU DISTRICT N°2
QUEBEC LE 20 AOUT 1970

REVISION 2-8-74

26063 BLAIS EMILE