

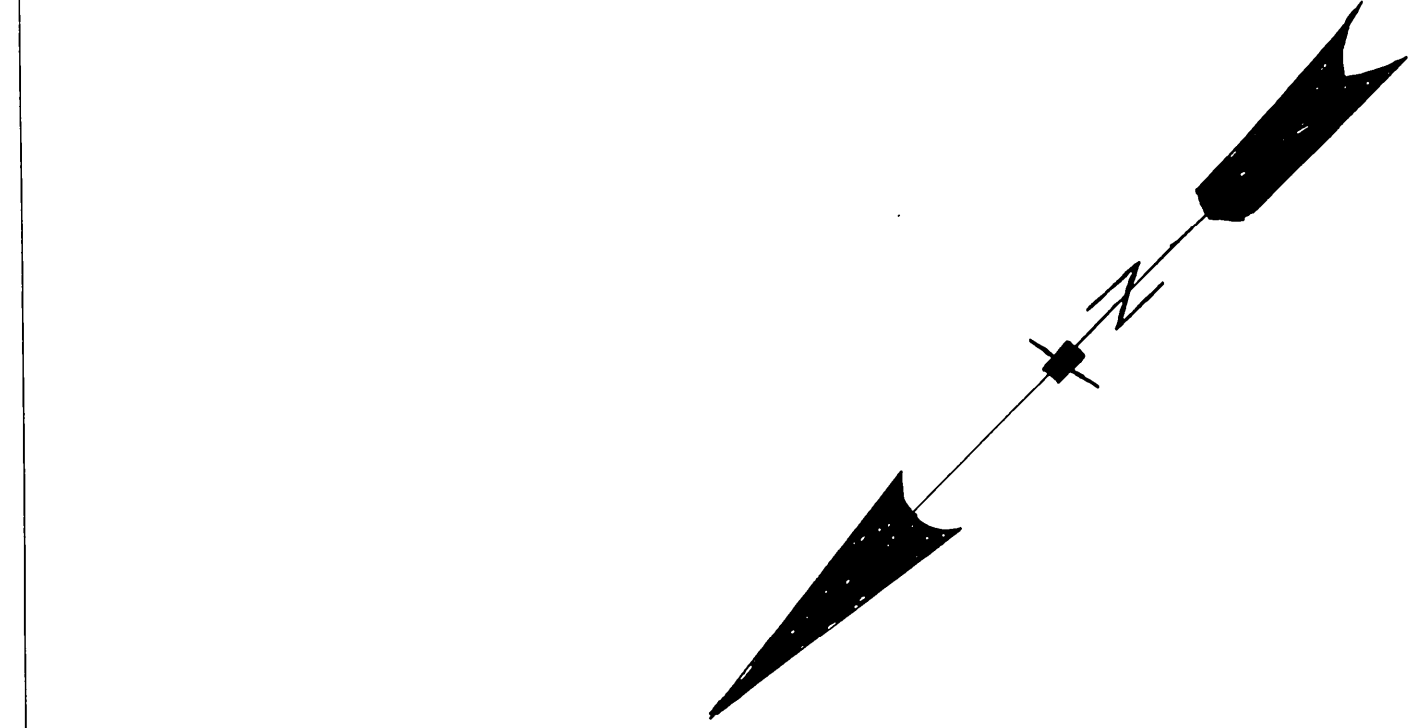


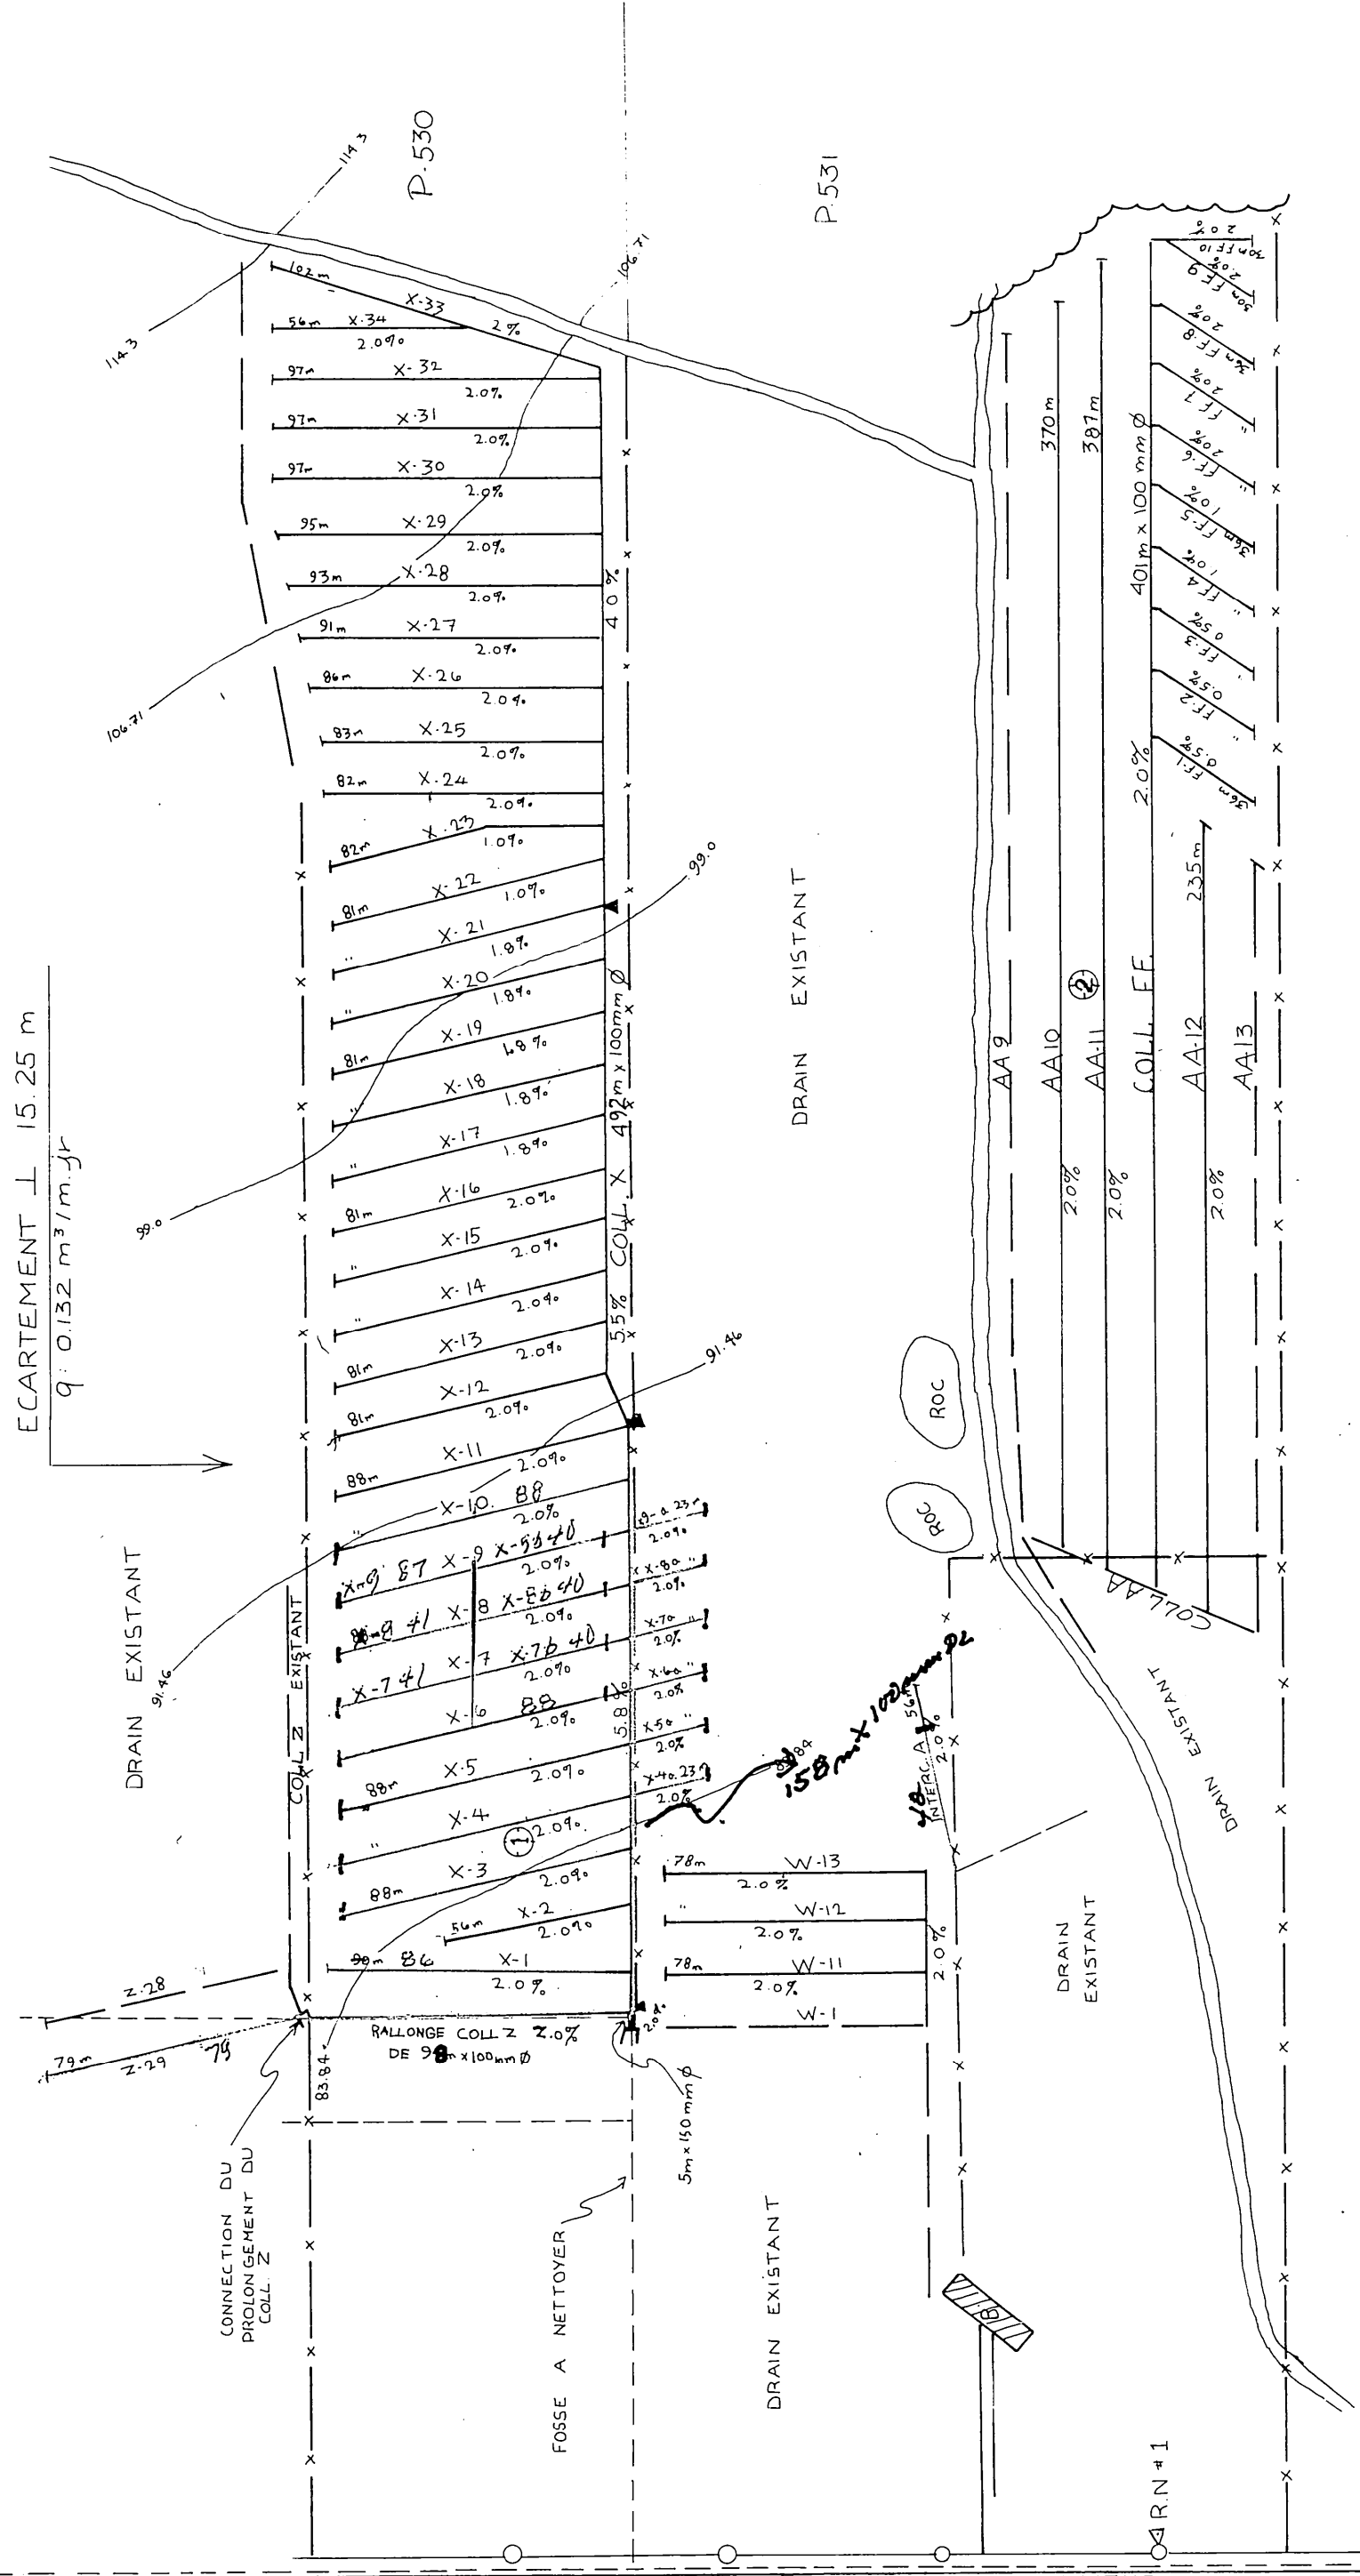

PROFILS TEXTURAUX	
TRONC #1 # 3	
TERRE VÉGÉTALE	
SABLE LOAMEUX	
TRONC #2	
TERRE VÉGÉTALE	
LOAM	


DRAINS REQUIS				
DÉSIGNATION	PLASTIQUE			
	10"	8"	6"	4"
COLL D				82
LAT D				240
COLL E				199
LAT E				671
COLL F				48
LAT F				362
COLL G				962
LAT G				46
COLL W				234
LAT W				492
COLL X			5	2993
LAT X				
COLL AA				990
LAT AA				401
COLL FF				348
LAT FF				92
COLL Z				73
LAT Z				
COLL INTERC A				56
LAT INTERC A				
COLL INTERC LL				91
LAT INTERC LL				
COLL INTERC KK				374
LAT INTERC KK				
COLL				
LAT				
COLL				
LAT				
COLL				
LAT				
COLL TOTAL			5	1362
LAT TOTAL				7364
GR TOTAL				MÈTRES LINÉAIRES 8731

RECOMMANDATION: DONT LA LARGEUR DES PERTUIS EST INFÉRIEUR OU ÉGAL À 0.8 mm SUR COLL. ET LATÉRAUX: X, Z et W

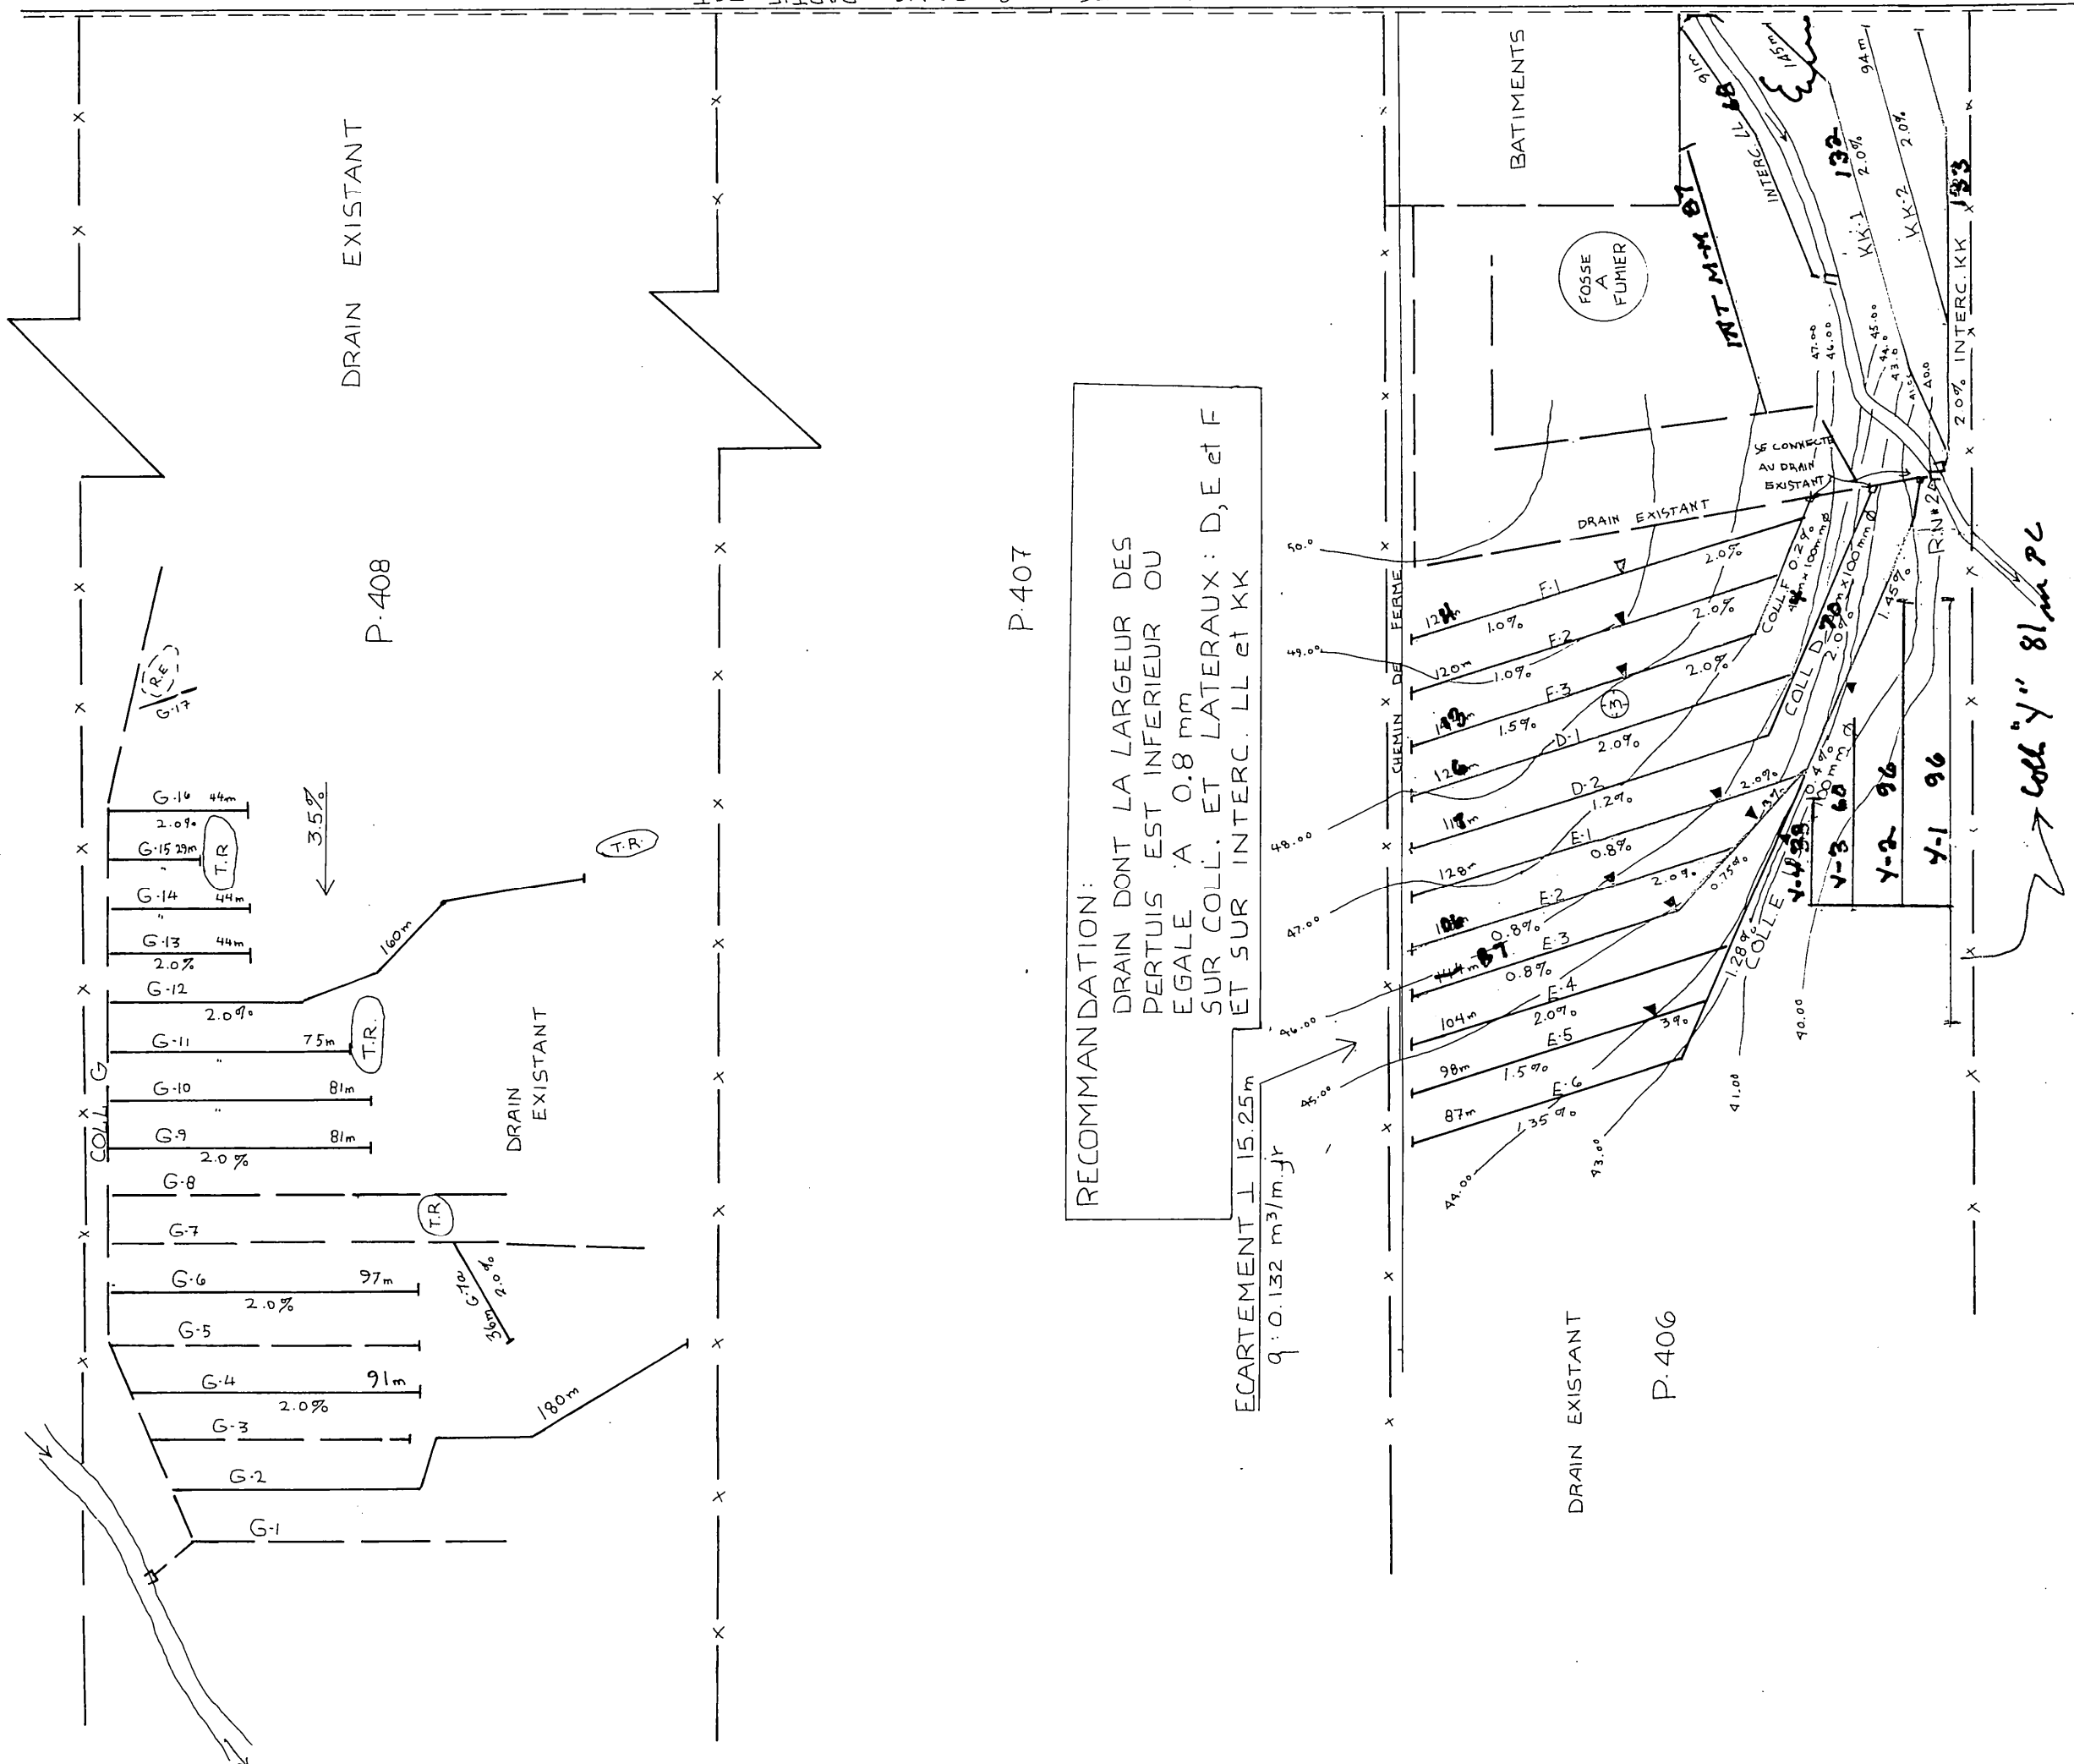



R.N#1 ELEVATION 72.72 m
CLOU DANS POTEAU
LIGNE ÉLECTRIQUE

R.N#2 ELEVATION 39.82 m
DESSUS DE LA SORTIE
DE DRAIN

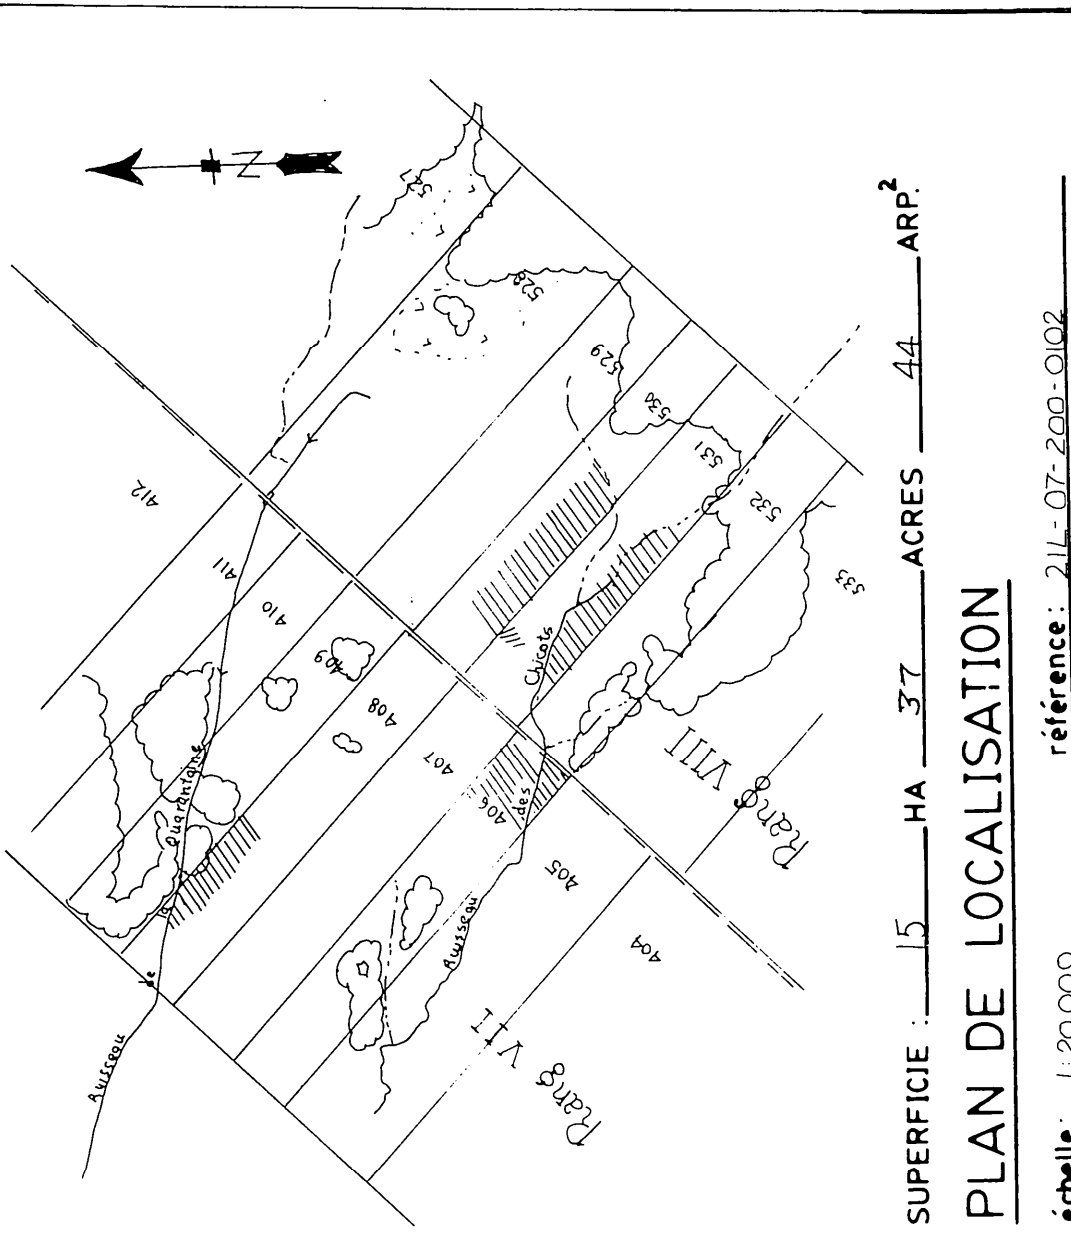

SUPERFICIE : 15 HA 37 ACRES 44 ARP.²
PLAN DE LOCALISATION
échelle : 1:20,000
référence : 211-07-200-0102

LÉGENDE

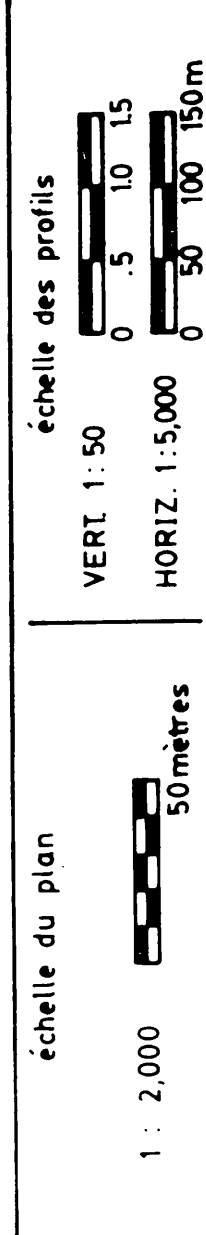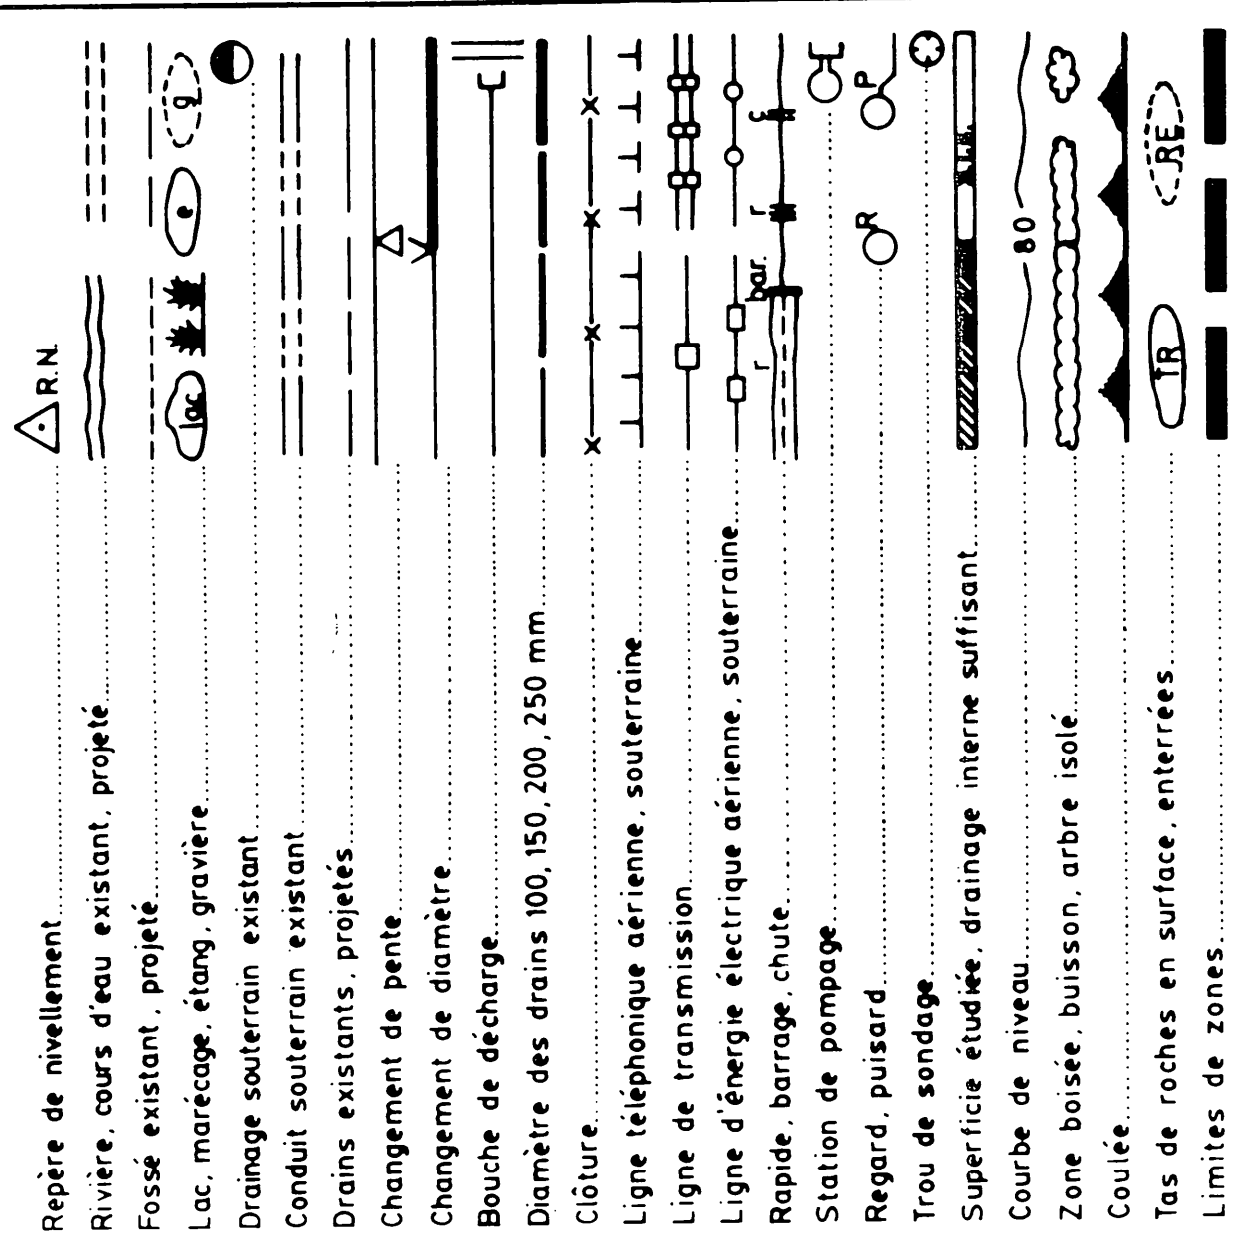

JULIETTE FERLAND, ingénieur et agronome
2070 route Kennedy,
St-Isidore, Beauce Nord, Qué. G0S 2S0
Tél.: (418) 882-2820

PROJET PRÉPARÉ POUR:
ALAIN ST-HILAIRE
159, RANG 8 OUEST
ST-ODILON DE CRANBOURNE
BEAUCÉ NORD
G0S 3A0
TEL: 464-2787
NO. DE PRODUCTEUR: HILA 5107 0416
LE 1 MAI 1987

INGÉNIEUR
JULIETTE FERLAND
3585
QUÉBEC

PLAN DRAINAGE SOUTERRAIN
FERME ALAIN ST-HILAIRE
LOT(S) P-530, P-531, P-406, P-408
RANG 8, ST-ODILON DE CRANBOURNE
MUNICIPALITÉ DORCHESTER
COMTE MUNICIPAL BEAUCÉ - NORD
DISTRICT ÉLECTORAL

PLAN NO 87-09 FEUILLE 1 DE 1
Ministère de l'Agriculture
DES PÊCHERIES ET DE L'ALIMENTATION
BUREAU DES RENSEIGNEMENTS AGRICOLES
Dépose le: 1989 05 19
Dessiné par: D BROCHU Tech Agr.