MUNICIPALITÉ DE LA PAROISSE DE ST-ISIDORE
RANG DE LA GRANDE-LIGNE

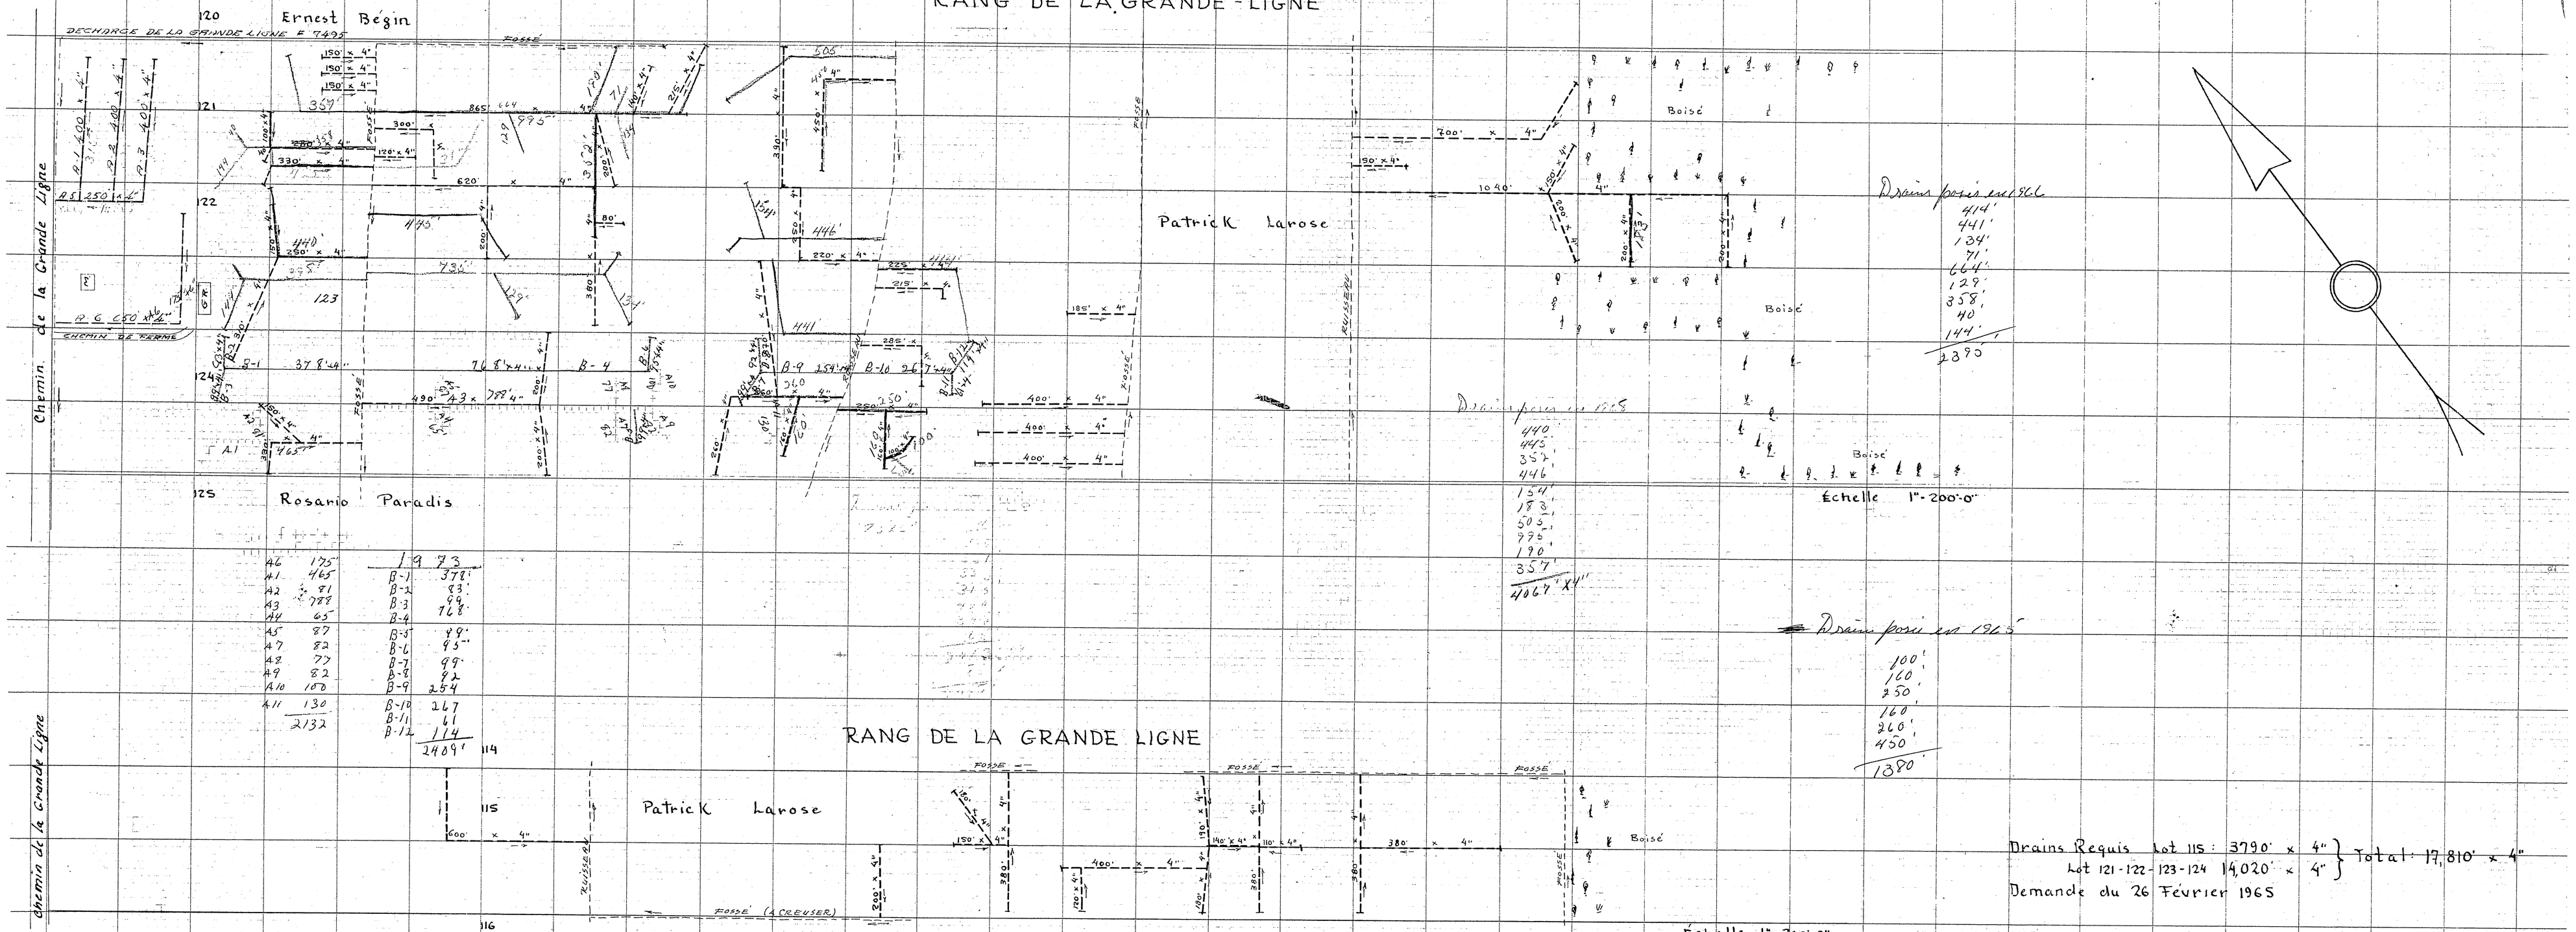

46	175	1973	
41	465	B-1	378'
42	91	B-2	93'
43	788	B-3	99
44	65	B-4	768'
45	87	B-5	49'
47	82	B-6	95"
48	77	B-7	99'
49	82	B-8	92
410	100	B-9	254
411	130	B-10	267
	2132	B-11	11
		B-12	114
			2409'

Drains Requis Lot 115 : 3790' x 4" } Total : 17,810' x 4"
Lot 121-122-123-124 14,020' x 4"
Demande du 26 Février 1965

	DRAINS REQUIS 1969	
DESIGNATION	6"	4"
LATERAL A		2100
TOTAL		2100
GRAND TOTAL	2100	

PROFONDEUR MINIMUM DES DRAINS 30"
DEMANDE DU

PROVINCE DE QUÉBEC MINISTÈRE DE
L'AGRICULTURE ET DE LA COLONISATION
DIVISION DE L'HYDRAULIQUE AGRICOLE
PLAN DE LA FERME
PATRICK LAROSE
LOT 121-122-123-124-115 RANG DE LA GRANDE LIGNE
MUNICIPALITÉ DE LA PAROISSE DE ST-ISIDORE
COMTÉ DE DORCHESTER

RELEVÉ PAR: N. TREMBLAY	APPROUVÉ PAR: J. Bilodeau Ing. CHEF DU DISTRICT No 2
TRACÉ PAR: J. DROLET	PLAN No S-4767
PRÉPARÉ PAR: M. TREMBLAY	FEUILLE No 1 DE 1
RÉVISÉ PAR:	
QUÉBEC LE 6 OCTOBRE 1965	

17810
2100
19910

REVISION : 25 - 7 - 69 PAR Gilles Côté ing.