
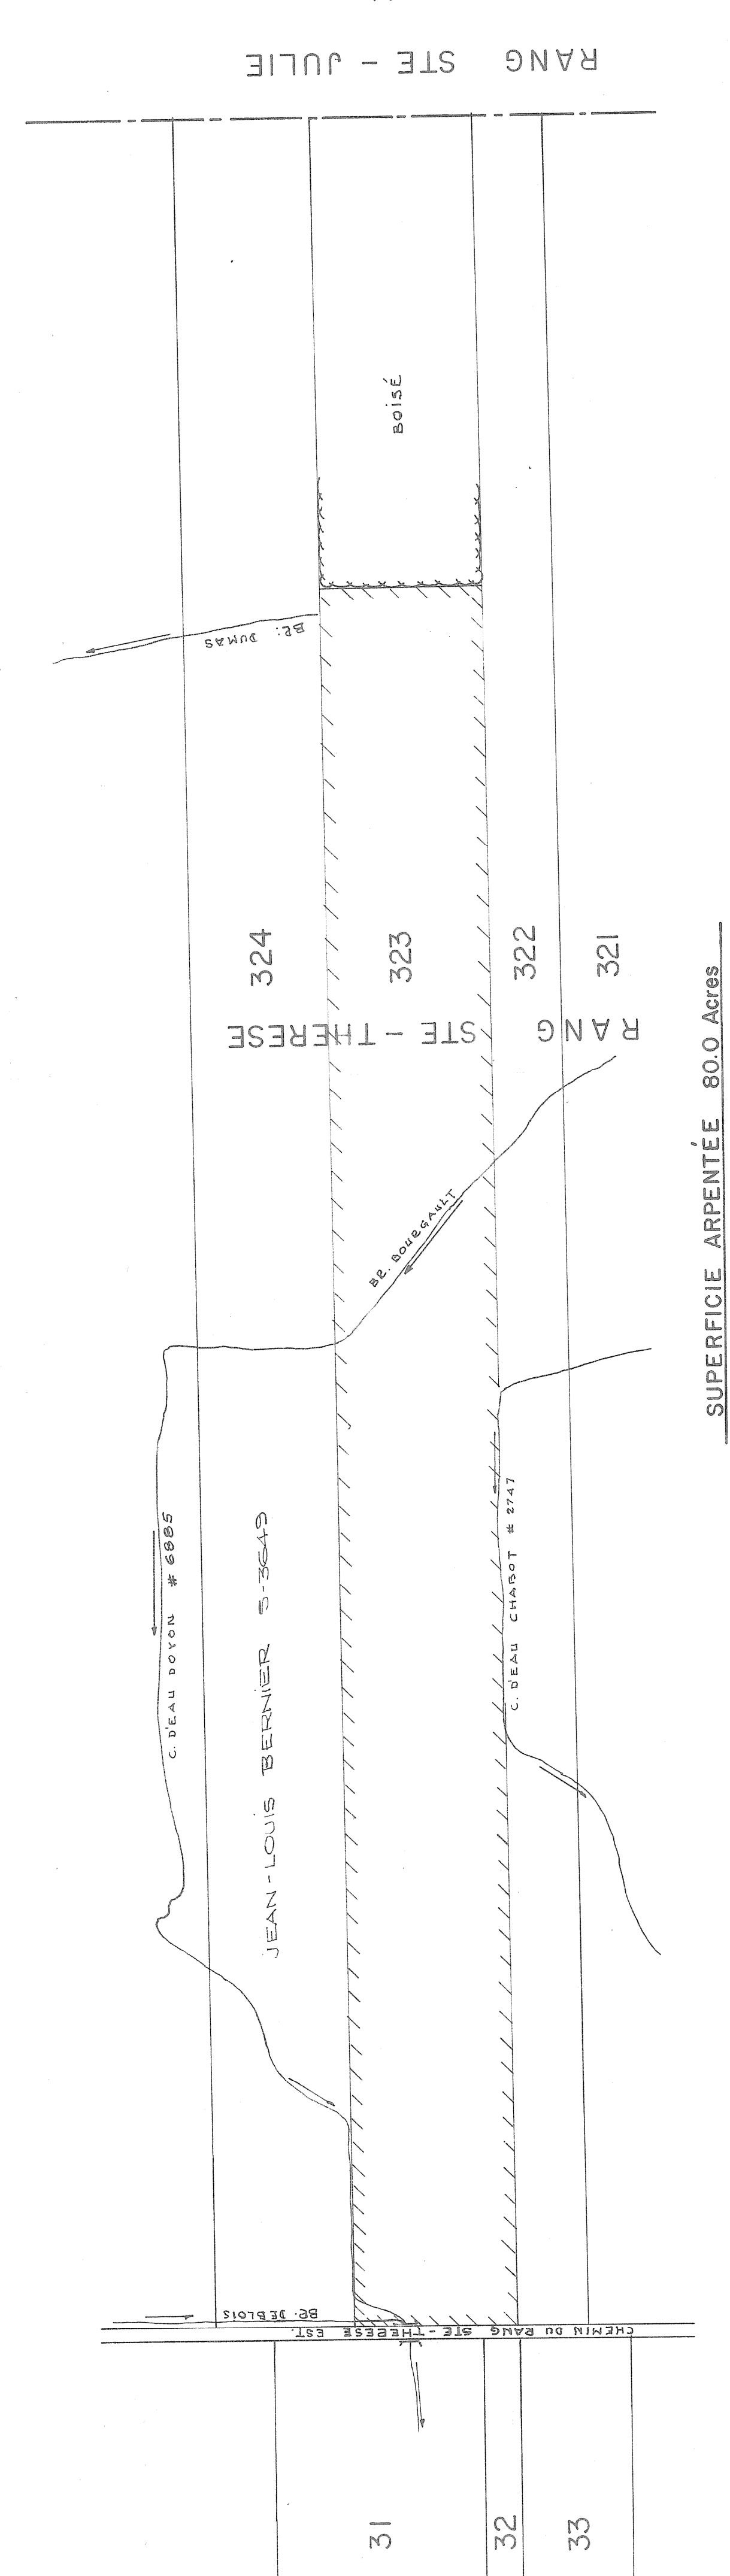


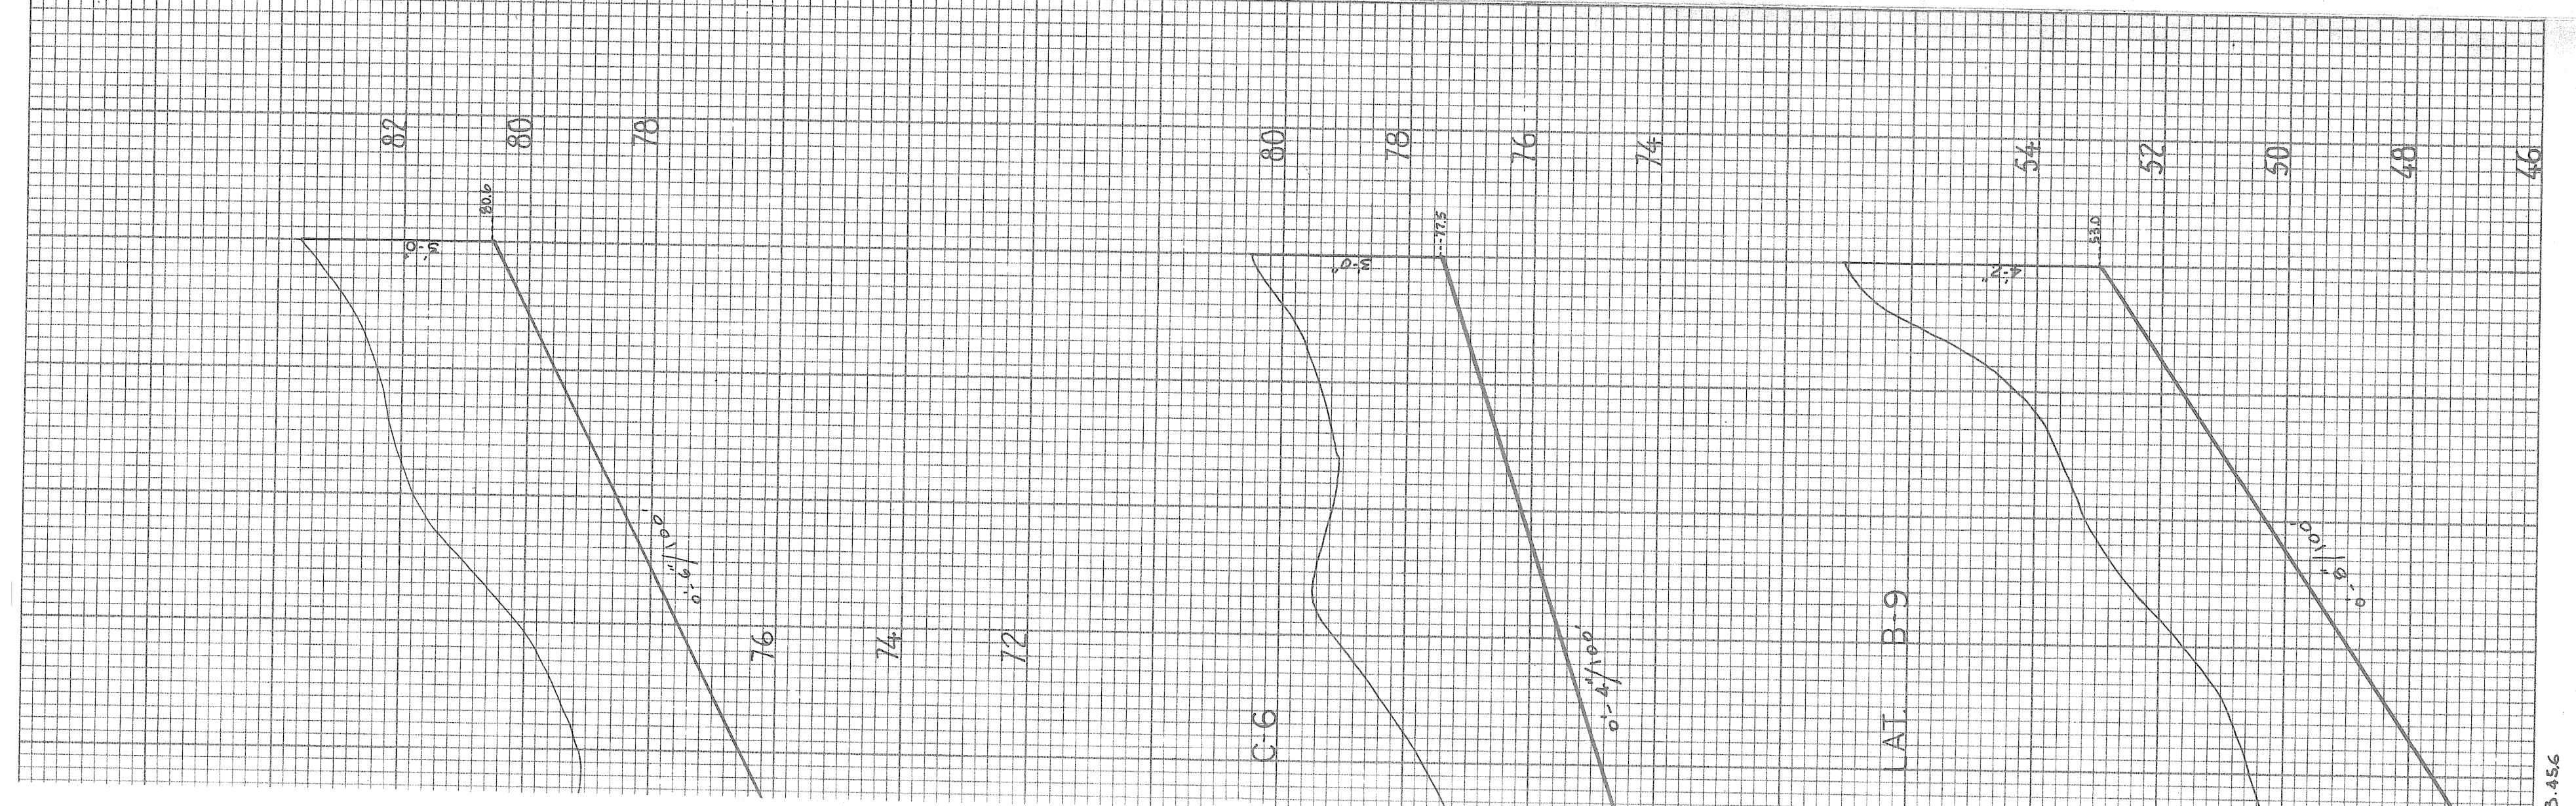

PLAN DE LOCALISATION
ÉCHELLE 1"=400'

DÉSIGNATION	DRAINS REQUIS					
	POTERIE			POLYÉTHYLÈNE		
	8"	6"	4"	10"	8"	6"
A			3060'			4"
B		150'	689'			3060'
C		75'	948'		175'	938'
D			1960'			670'
E			670'			560'
F			560'			265'
G			265'			640'
H			640'			600'
J			600'			265'
K			265'			306'
TOTAL		205'	2795'			306'
GRAND TOTAL				26,195 PI LIN		306' (95 PI LIN)

3006' au 1973

NOTES : IL EST RECOMMANDÉ DE COUVRIR LES DRAINS DUN MATÉRIAU FILTRANT.
CE PLAN RÉPOND À LA DEMANDE DU 25-5-1971.

CHANGEMENT DE PENTE
REGARD
BOUCHE DE DÉCHARGE
LIGNE DE COTEAU
DRAINS EXISTANTS

POINT DE RÉFÈRE DE NIVEAU
PUSARD
LIGNE DE COTEAU
DRAINS EXISTANTS

LEGÈNDE

GROLEAU, de GUISE & ASSOCIÉS
INGÉNIEURS-CONSEILS
MONTREAL

HYDRAULIQUE AGRICOLE
Ministère de l'AGRICULTURE et de la COLONISATION

DRAINAGE SOUTERRAIN
ARMAND BOURGALT
PAR) STE-HENRI
DORCHESTER
DISTRICT ÉLECTORAL DORCHESTER

FERME
MUNICIPALITÉ
COMITÉ
RELÈVE PAR L. LAROCHE
TRACÉ PAR E. VARGAS

PRÉPARÉ PAR Y. GOSSELIN
REVISE PAR J. GOSSELIN

PLAN No S-9661
APPROUVÉ PAR
LE 25-5-1971

FEUILLE 1 DE 1

QUEBEC
26046 Bourgault ARMAND

