



DRAINS REQUIS

DESIGNATION	TERRE CUITE				PLASTIQUE			
	10" 250mm	8" 200mm	6" 150mm	4" 100mm	10" TC 250mm	8" TC 200mm	6" TC 150mm	4" TC 100mm
COLL. A				220				220
LAT. A				720				720
COLL. B				120				120
LAT. B				570				570
COLL. C				135				135
LAT. C				245				245
COLL. D				400				400
LAT. D				880				880
COLL. E				1120				1120
LAT. E				2070				2070
COLL. F				215				215
LAT. F				1485				1485
COLL. G				215				215
LAT. G				910				910
COLL. H				290				290
LAT. H				1340				1340
COLL. J				480				480
LAT. J				3200				3200
COLL. K								
LAT. K								
COLL. L								
LAT. L								
COLL. M								
LAT. M								
COLL. TOTAL				3195				3195
LAT. TOTAL				11360				11360
GR. TOTAL								

14555 pi. linéaires

Relevé par: S.G.	Tracé par: Alain Vallée T. Arch.	
Conçu par: F. B. ing.	Vérifié par: DANIEL MAYNARD, T.A.	
MODIFICATIONS		
DATE	DETAILS:	APPR.

1979 242-4" COLL J 454-4"
 A1 145" J11 356
 A2 138" J12 306
 A3 138" J13 306
 A4 114" J14 303
 A5 108" J15 303
 A6 100" J16 303
 COLL E 330-4" J17 350
 E1 180-4" J18 350
 COLL D 250-4" TOT 5549
 D1 170" J19 350
 D2 330" J20 350
 D3 170" J21 350
 D4 350" LoT. P. 630
 1979 242-4" COLL J 454-4"
 Total: 361 mètres
 1186'
 J1 62
 J2 132
 J3 75
 J4 121
 J5 100
 J6 250
 J7 148
 J8 35
 B3 263
 1186'
 LoT. P. 631.

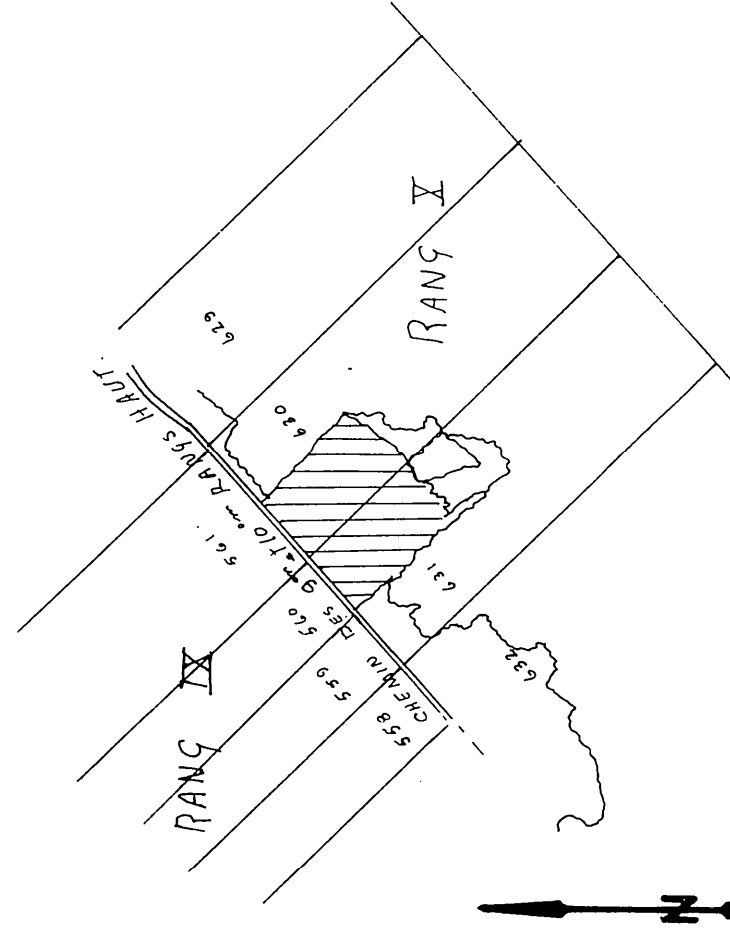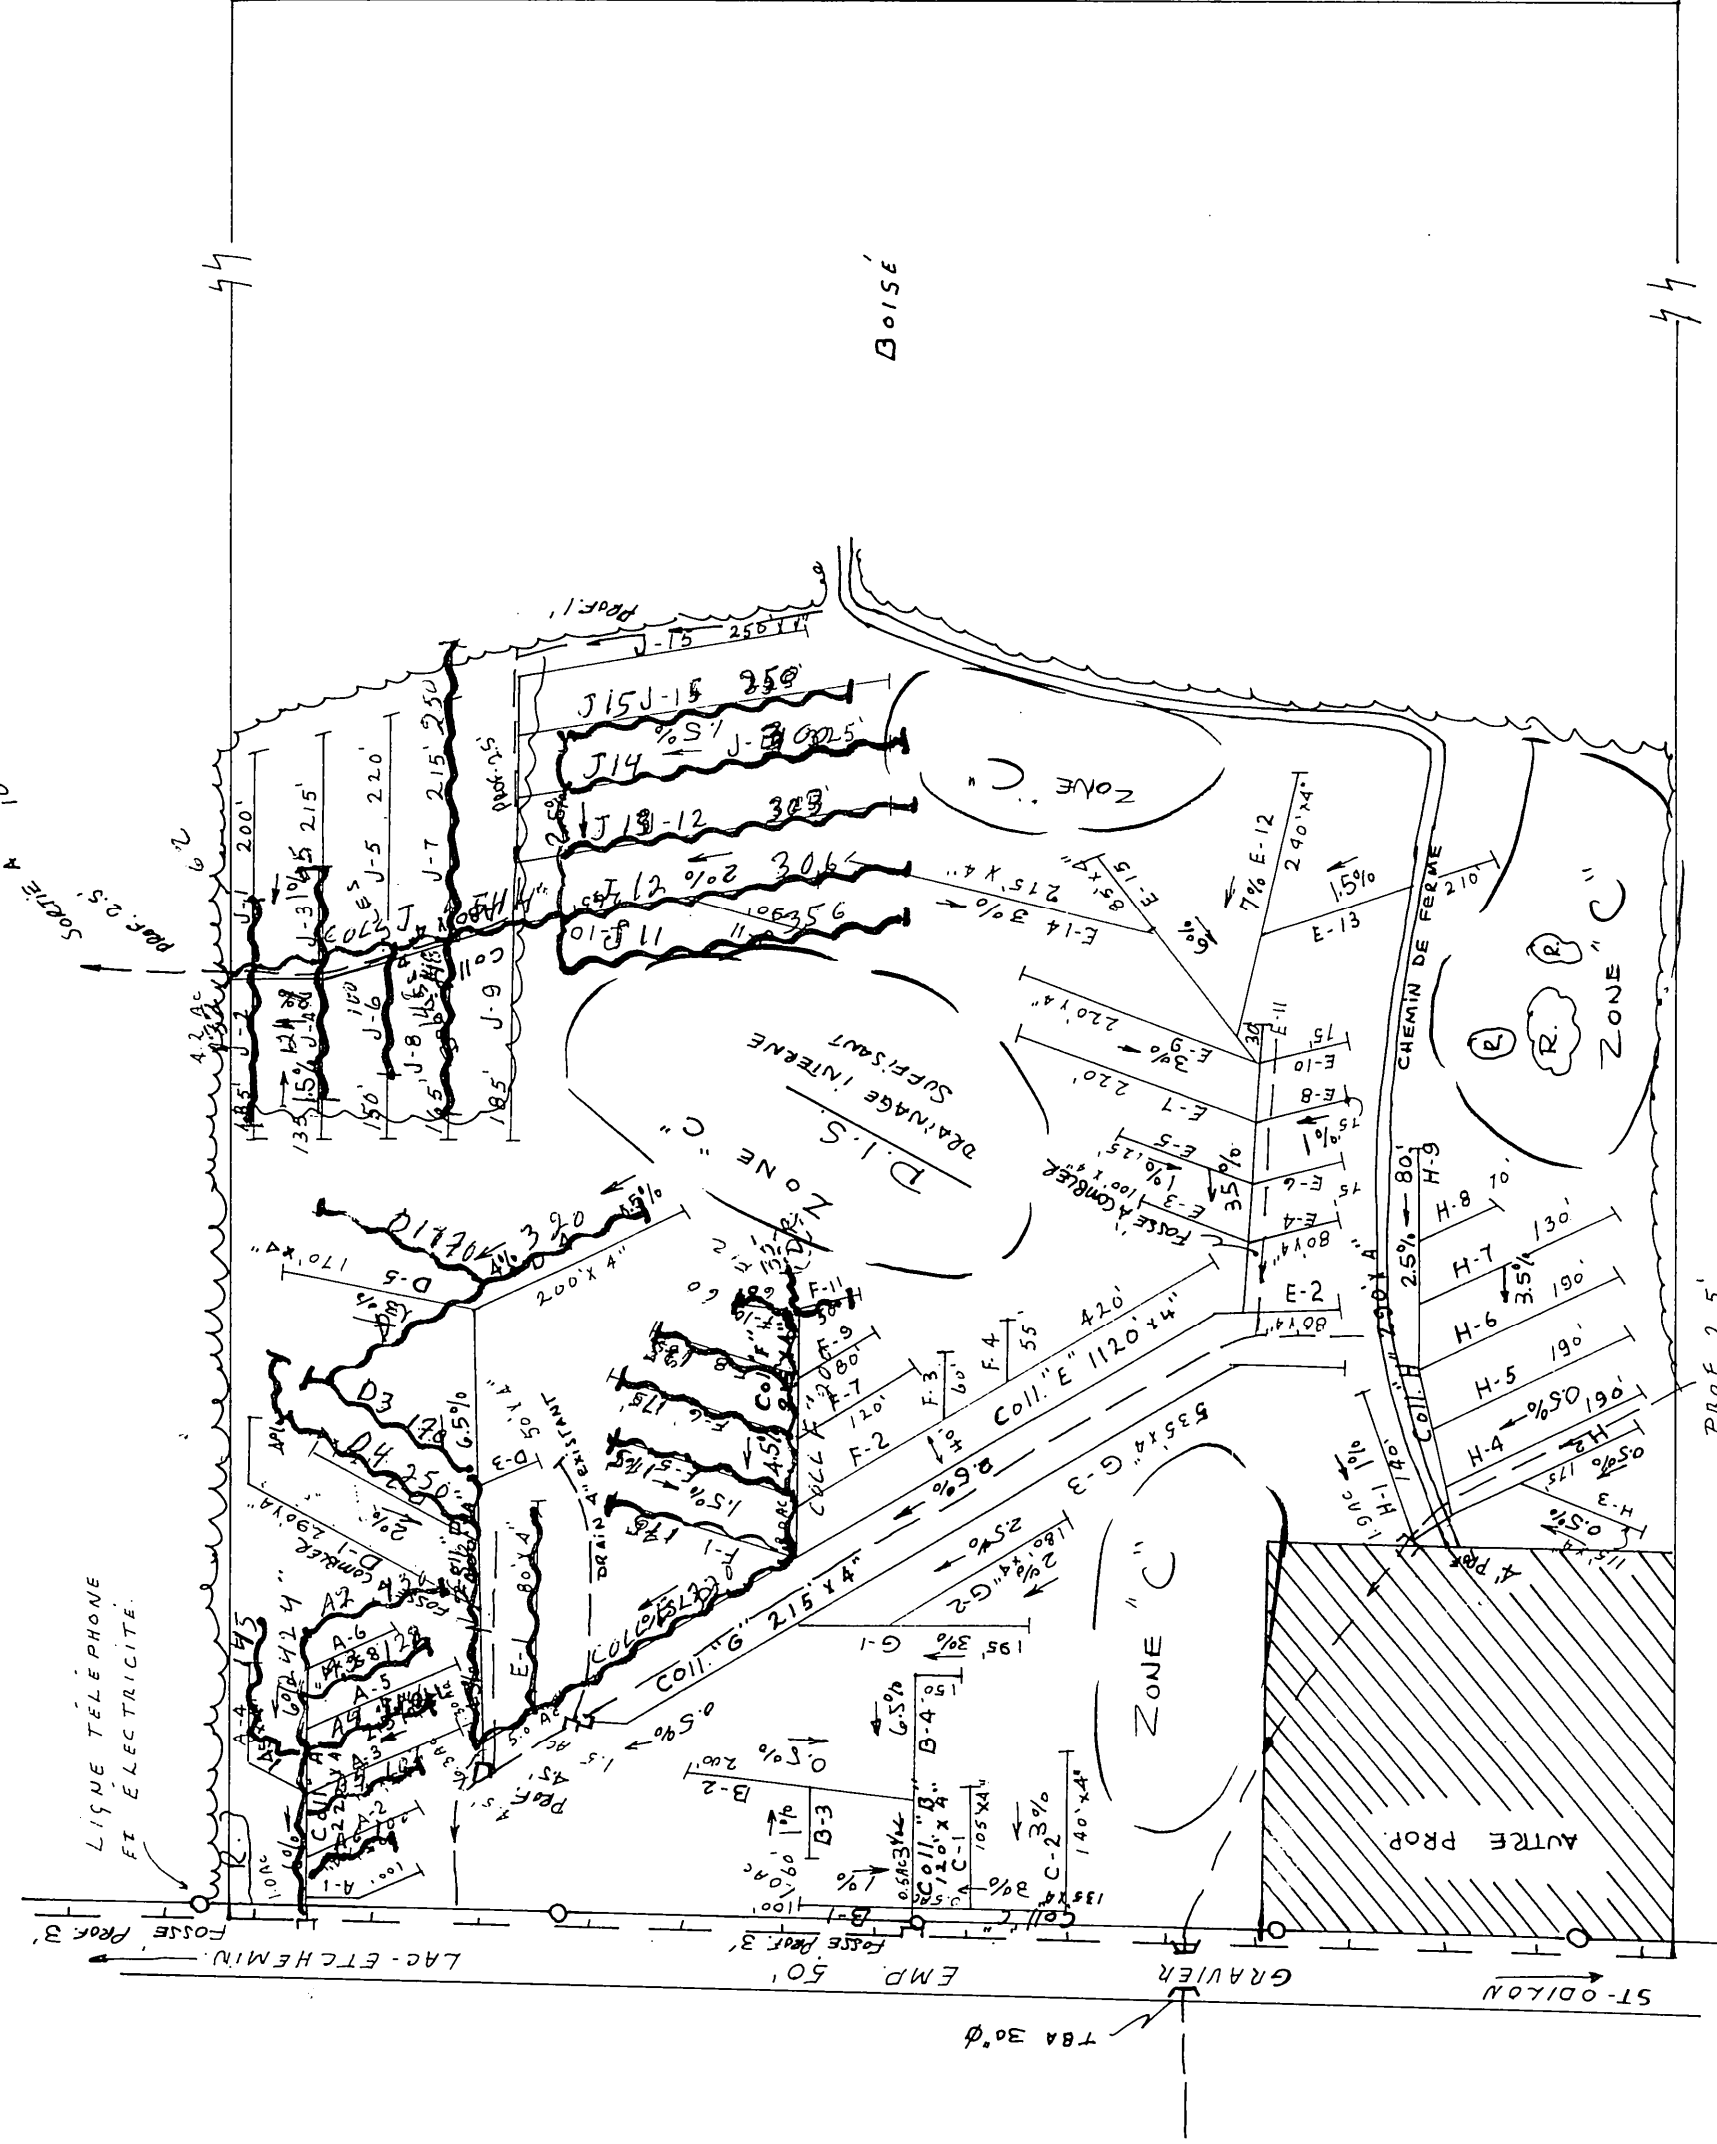

SUPERFICIE DRAINÉE: 29 ACRES.
 SUPERFICIE TOTALE ÉTUDIÉE: 107 ACRES.

PLAN DE LOCALISATION

échelle: 1:20,000 référence: 21 L/7 S.E.

LÉGENDE

- Repère de nivellement
- Rivière, cours d'eau existant, projeté
- Fossé existant, projeté
- Lac, marécage, étang, gravière
- Drainage souterrain existant
- Conduit souterrain existant
- Drains existants, projetés
- Changement de pente
- Changement de diamètre
- Bouche de décharge
- Diamètre des drains 4", 6", 8", 10"
- Clôture
- Ligne téléphonique aérienne, souterraine
- Ligne de transmission
- Ligne d'énergie électrique aérienne, souterraine
- Rapide, barrage, chute
- Station de pompage
- Regard, puits
- Trou de sondage
- Superficie étudiée, drainage interne suffisant
- Courbe de niveau
- Zone boisée, buisson, arbre isolé
- Coulée
- Tas de roches en surface, enterrées
- Limites de zones

Echelle du plan
 1:2000
 0 100 200 pieds
 Echelle des profils
 Vert. 1:50
 Horiz. 1:5000
 0 200 400 pieds

FLORIAN BERNARD, ING. ET AGR.

280 L'ANGELIER

ST-HYACINTHE TEL: 514-773-7971

projet préparé pour la ferme de:

M. GERARD LABBÉ

RANG 8-0, ST-ODILON.

CTE DORCHESTER

TEL: 1-(418)-464-4998

pour le compte de:

PLAN DRAINAGE SOUTERRAIN

FERME

LOT

RANG

MUNICIPALITE

COMTE MUNICIPAL

DISTRICT

ELECTORAL BEAUCE-NORD.

GERARD LABBÉ

P-630. ET P-631.

PAR ST-ODILON DE CAMBOURNE

DORCHESTER

DISTRICT ELECTORAL BEAUCE-NORD.

PLAN No. S-4944-B

03-2316-057-6

FEUILLE 1 DE 1

MINISTÈRE DE L'AGRICULTURE DU QUÉBEC

SERVICE DE L'HYDRAULIQUE AGRICOLE

DÉPOSÉ LE 23/10/79

24035 LAANE GERARD