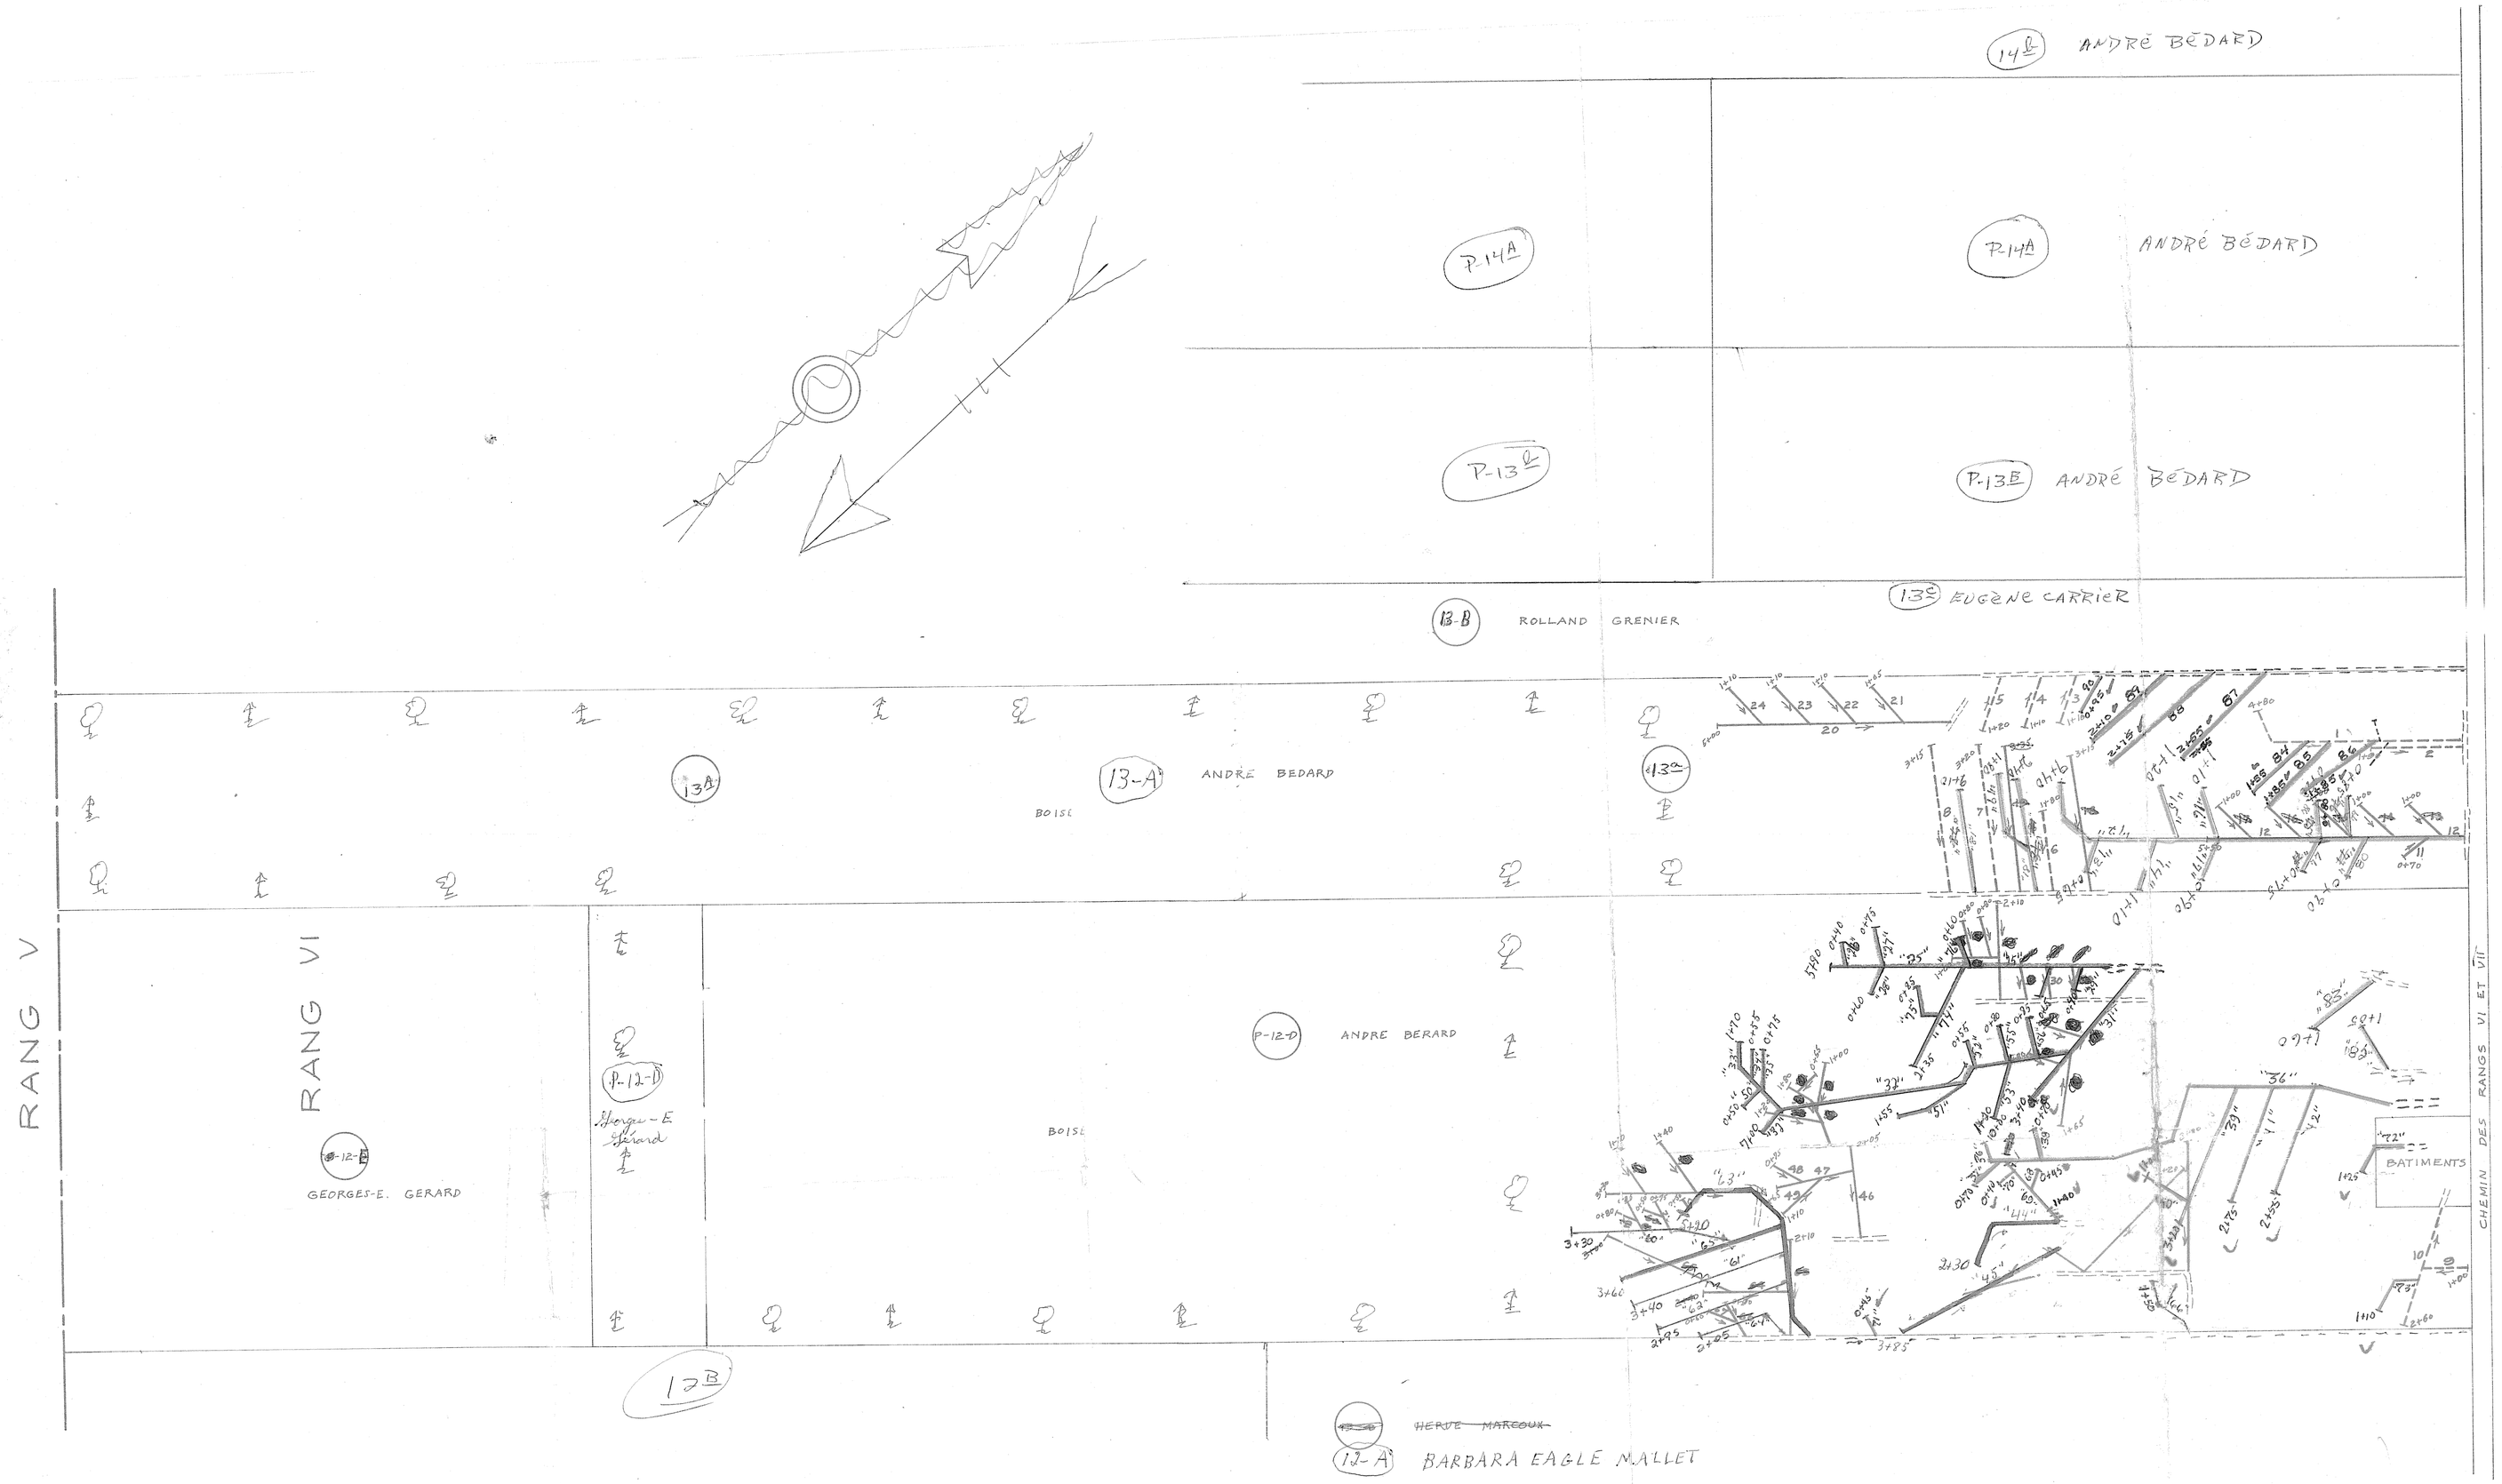

DESIGNATION	DRAINS REQUIS — DIAMETRE EN POUCES 8	6	4	DRAINS INSTALLES — DIAMETRE EN POUCES 8	6	4
No 1 @ 10 INCLUS						2185'
No 11 @ 67 INCLUS			8,795'			
TOTAUX			8,795'			2,185'
GRAND TOTAL	10,980'					

31030 BEDARD ANDRÉ

LEGENDE

CHANGEMENT DE PENTE	POINT DE REPERE DE NIVEAU "BM"
REGARD / PUISARD	BOUCHE DE DECHARGE
LIGNE DE COTEAU / COTEAU	LIGNE DE CONTOUR 42
DRAINS PROJETES	DRAINS EXISTANTS

Drains posés en 1971 (1975)
" " " 1972 (2625)
Drains posés en 1973 (3,835)
Drains posés en 1974 (2,460)
" " " 1975 (1360)
ECHELLE 1" = 200'-0"
" " " 1976 (1,880')

HYDRAULIQUE AGRICOLE

Ministère de L'AGRICULTURE et de la COLONISATION

PROVINCE DE QUEBEC

15-2638-004-0

DRAINAGE SOUTERRAIN

FERME: **ANDRE BEDARD**

MUNICIPALITE: ST-FORTUNAT

COMTE: WOLFE

DISTRICT ELECTORAL: WOLFE

RELEVE PAR: R. LEFRANCOIS — PREPARE PAR: R. LEFRANCOIS

TRACE PAR: P. LACHARITE T.D. — REVISE PAR: Pierre Noël Ing.

PLAN No S-7189 | FEUILLE 1 DE 1

APPROUVE PAR B. Chouinette
CHEF DU DISTRICT No 3

DRUMMONDVILLE, LE 3 SEPTEMBRE 1970

HYDRAULIQUE AGRICOLE DIST. 3 OCT 1976
OFFICE DU DRAINAGE SUPERFICIEL DIST. 3 OCT 1972
HYDRAULIQUE AGRICOLE DIST. 3 NOV 1975
HYDRAULIQUE AGRICOLE NOV 1975
HYDRAULIQUE AGRICOLE OCT 1972
S-7189