MUNICIPALITÉ DE LA PAROISSE DE ST-GERVAIS ET PROTAIS

3ᵉ RANG

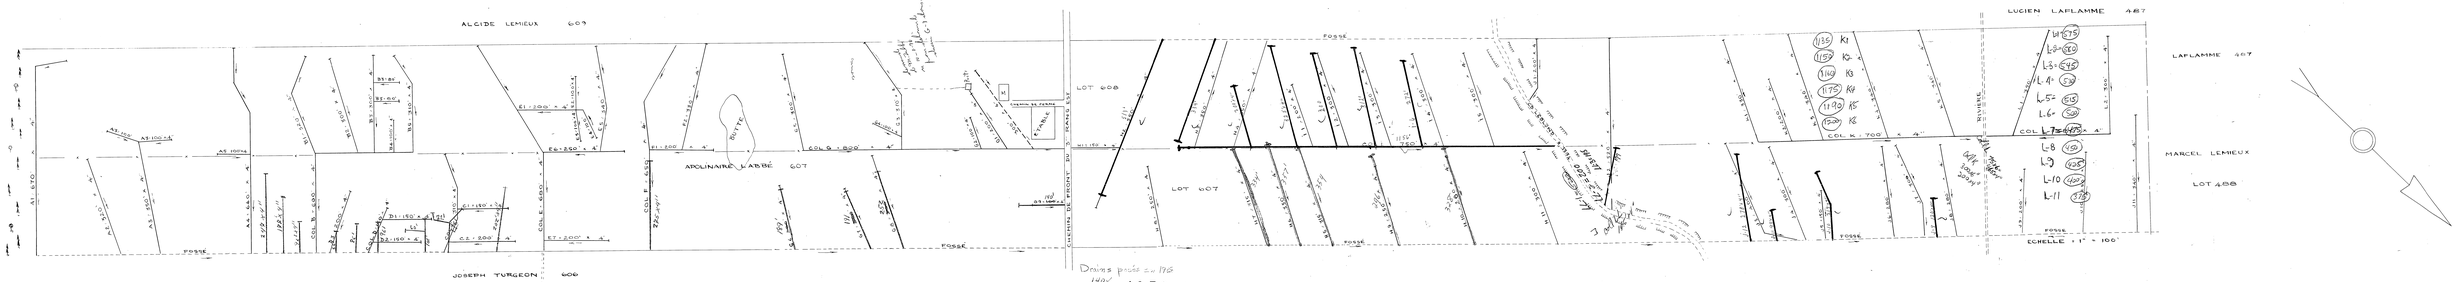

Drains posés en 1970

140'		
252'	1970	
191'		
199'	1-6	272'
235'	1-3	212'
202'	1-2	202'
186'	1-1	133'
71'	2-3	217'
191'	2-2	214'
107'	2-	112'
94'	1-11	127'
66'	1-12	37'
92'	1-11	19'
91'	1-11	217'
122'	1-9	126'
292'		4287'
2396'		

Drains Tuyau collecteurs 1967

384'	
327'	
364'	
396'	
158'	
1669' x 4"	

CAP K" 320'x6"
310'x4"

K-1 = 1135'x4"
K-2 = 1150'x4"
K-3 = 1160'x4"
K-4 = 1175'x4"
K-5 = 1190'x4"
K-6 = 1200'x4"

CAP L" = 76'x6"
465'x4"

L-1 = 575'x4"
L-2 = 510'x4"
L-3 = 545'x4"
L-4 = 530'x4"
L-5 = 515'x4"
L-6 = 500'x4"
L-7 = 475'x4"
L-8 = 450'x4"
L-9 = 435'x4"
L-10 = 410'x4"
L-11 = 375'x4"

CAP LL" = 195'x4"
LL-1" = 500'x4"
-2" = 800'x4"
-3" = 1100'x4"
TOTAL = 14500

DESIGNATION		DRAINS REQUIS		DRAINS INSTAL.	
		6	4	6	4
LATERAL	A		2280		
COLLECTEURS	B		600		
LAT.	B		1490		
COL.	C		510		
LAT.	C		350		
COL.	D		150		
LAT.	D		500		
COL.	E		680		
LAT.	E		1290		
COL.	F		650		
LAT.	F		530		
COL.	G		800		
LAT.	G		1570		
LAT.	H		3440		
COL.	I		750		
LAT.	I		1800		
	J		3220		
COL.	K		700		
LAT.	K		1550		
COL.	L		360		
LAT.	L		850		
TOTAL			23590		
GRAND TOTAL		23590			

PROFONDEUR MINIMUM DES DRAINS 30"
DEMANDE DU 23 SEPT 1964.

LEGENDE

DRAIN PROJETÉ	
EXISTANT	
C.D. FOSSE	
COULEE	
CLÔTURE	

ECHELLE : 1" = 100'

Division de L'HYDRAULIQUE AGRICOLE

Ministère de L'AGRICULTURE et de la COLONISATION

PROVINCE DE QUEBEC

DRAINAGE SOUTERRAIN

FERME APOLLINAIRE LABBÉ

MUNICIPALITÉ DE LA PAR. DE ST-GERVAIS et PROTAIS

COMTÉ DE BELLECHASSE

DISTRICT ELECTORAL DE BELLECHASSE

RELEVÉ PAR L. RAYMOND DESSINÉ PAR L. RAYMOND

TRACÉ PAR G. LAFLAMME REVISÉ PAR J. [illegible]

PLAN No S-38891 FEUILLE 1 DE 1

APPROUVÉ PAR J. [illegible] CHEF DU DISTRICT DES DRAINS

QUEBEC LE 30 AOUT 1966

RÉFÉRENCE

[illegible] LABBE YVAN

22883

22883