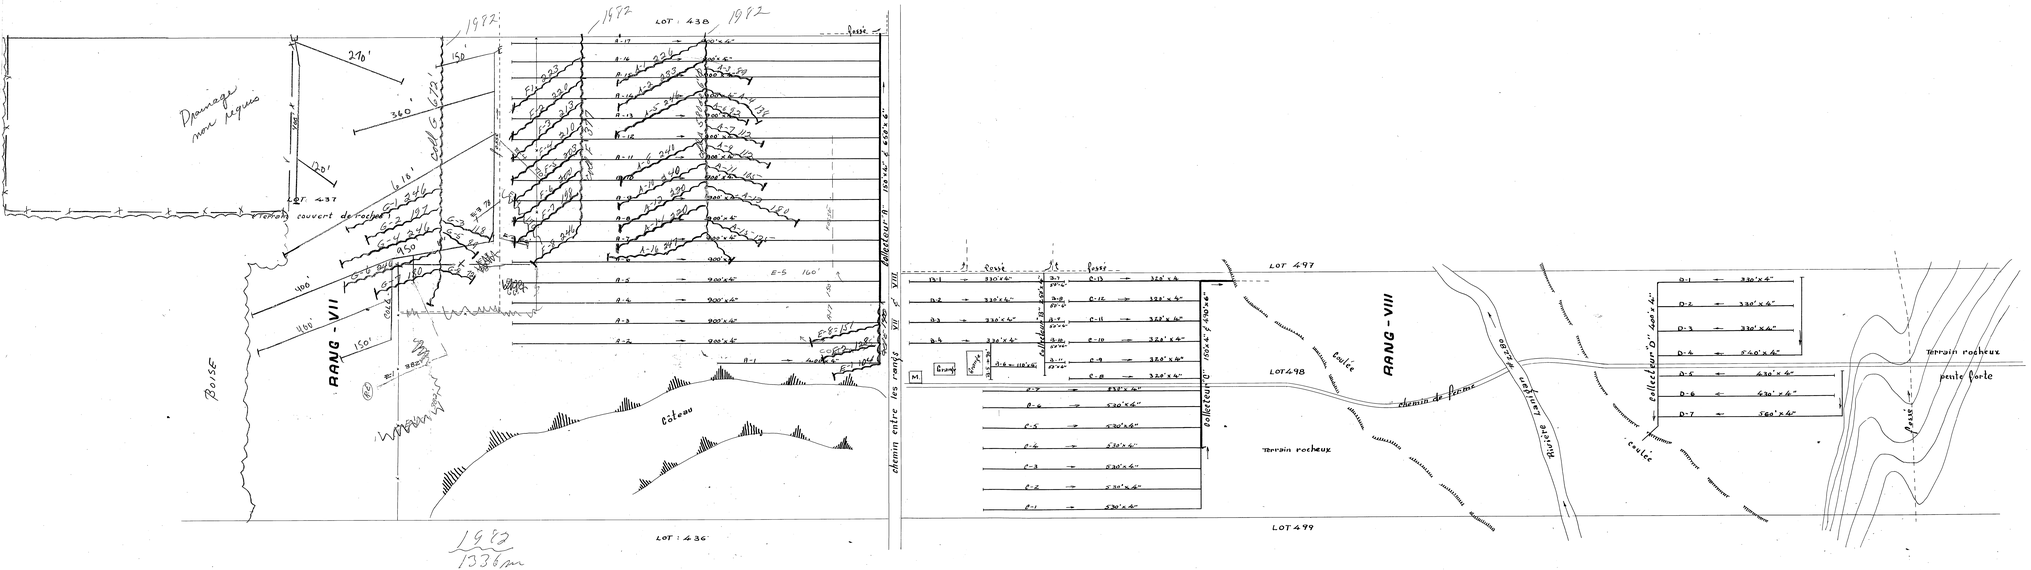

TOTAL 1561' 4"

Désignation		Drains requis 6"	Drains requis 4"	Drains install 6"	Drains install 4"
collecteur	A	430'	14,950'		
"	B		2,020'		
"	C	490'	5,180'		
"	D		3,550'		
Total		1,140'	26,100'		
Grand Total		27,240'			

Profondeur minimum des drains - 30"
Demandé du 4 février 1967

LÉGENDE
B.D. Fossé
ligne de niveau
ligne de contour
drains projetés

échelle : 1" = 100'-0"

Division de L'HYDRAULIQUE AGRICOLE

Ministère de L'AGRICULTURE et de la COLONISATION
PROVINCE DE QUÉBEC

DRAINAGE SOUTERRAIN
FERME MARCEL DROUIN
MUNICIPALITÉ DE LA PAROISSE DE ST-ODILON-DE-CAMBOURNE
COMTÉ DE DORCHESTER
DISTRICT ÉLECTORAL DE DORCHESTER
RELEVÉ PAR G. Schmitt MESURÉ PAR G. Schmitt
DESSIN PAR Guillotte REVISÉ PAR Gab Gravel ing.

PLAN No S-6109 | FEUILLE 1 DE 1

APPROUVÉ PAR J. B. [illegible] chef du district No 2
QUÉBEC LE 25 JUILLET 1967

Leo Schemm

22035 DROUIN MARCEL -1-

8-6109

8-6109