


DRAIN POSE EN 87 ⇒ 3520m

DRAINS REQUIS

DESIGNATION	MATÉRIEL FILTRANT					PLASTIQUES			
	10" 250 mm	8" 200 mm	6" 150 mm	4" 100 mm	2" 50 mm	12" 300 mm	10" 250 mm	8" 200 mm	4" 100 mm
COLL. A			355	3328		38			
COLL. B				114		1500			
COLL. C									
COLL. D									
COLL. E									
COLL. F									
COLL. G									
COLL. H									
COLL. J									
COLL. K									
COLL. L									
COLL. M									
TOTAL			355	4828		152			784
GR.TOTAL						6119 m lin. (30.1arpents)			


ÉCARTEMENT = 17m
q = 0.15 m³/m.jour

PLAN DE LOCALISATION

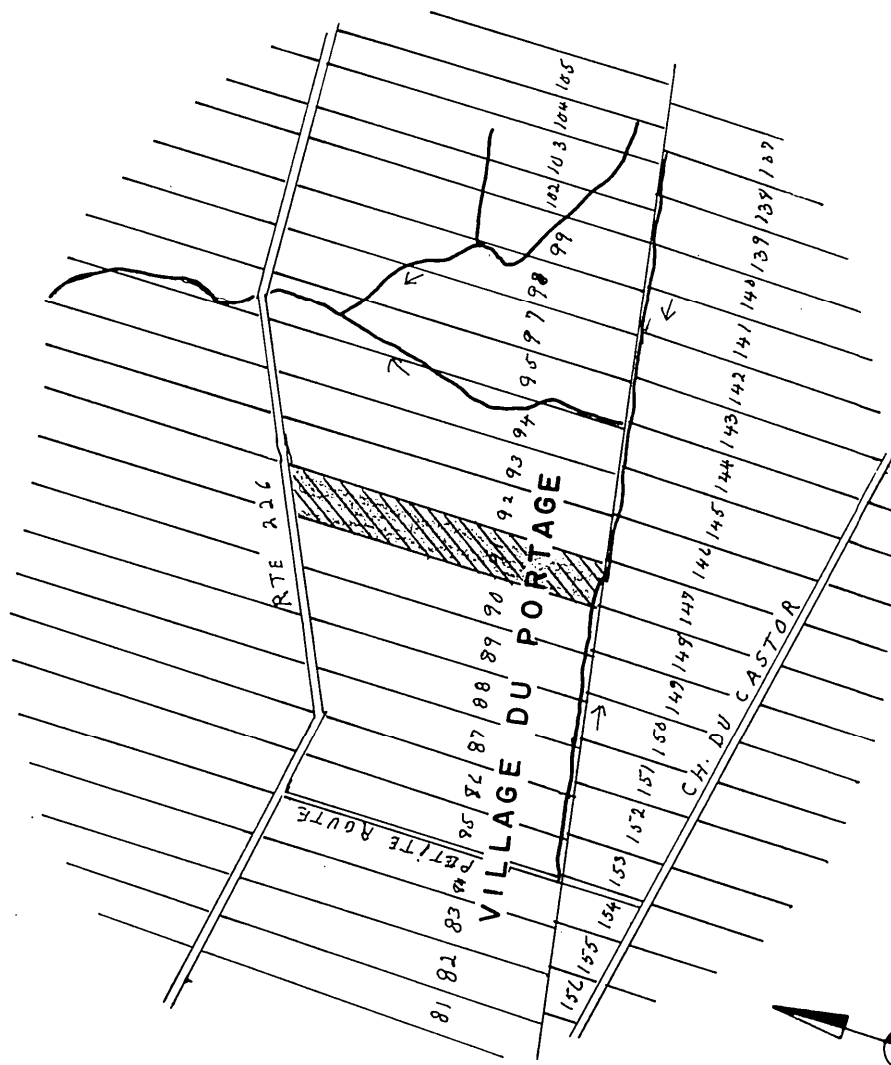

SUPERFICIE DRAINÉE 10.3 Hectares
SUPERFICIE TOTALE ETUDIÉE 10.3 Hectares
ECHELLE: 1/20,000 REFERENCE: 2112/200-0101


LEGENDE

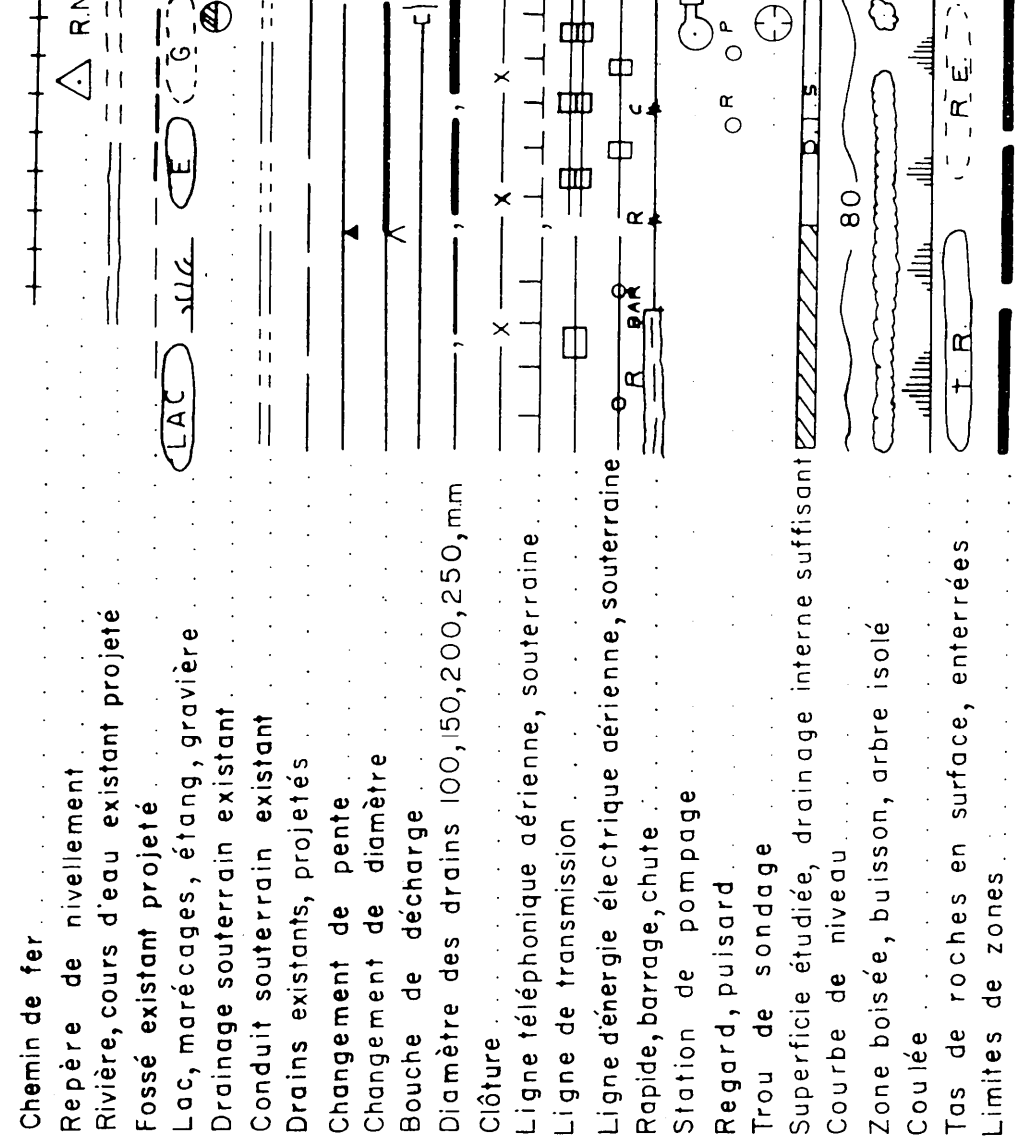

ECHELLE DU PLAN



ECHELLE DES PROFILS

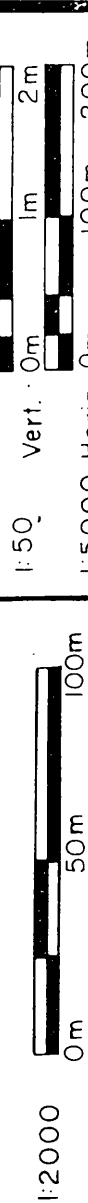

MICHEL ROY ing.

CONSULTANT AGRICOLE
176 CARTIER
GOS 2WO
TEL. (418) 889-0909

PROJET PREPARE POUR LE COMPTE DE

BENOIT GUIMONT
213, Rang Portage
LECLERCVILLE, Qc
GOS IRO
#P.A.: G01B 3205 2115
TEL.: (819) 292-2695

RELEVÉ PAR F. Rioux CONÇU PAR G. Dubé, ing. jr. DESSIN PAR G. Dubé, ing. jr.

DRAINAGE SOUTERRAIN

FERME BENOIT GUIMONT
LOT(S) P-91
RANG VILLAGE DU PORTAGE
MUNICIPALITE PAROISSE Ste-Emélie
M.R.C. LOTBINIÈRE
DISTRICT ELECTORAL LOTBINIÈRE

PLAN No S-3205-2115

FEUILLE 1 DE 1

MINISTÈRE DE L'AGRICULTURE DU QUÉBEC

SERVICE DE L'HYDRAULIQUE AGRICOLE

DEPOSE LE :

BUREAU DE RENSEIGNEMENTS AGRICOLES

175 RUE PRINCIPALE

ST-JOVEN

COMTÉ LOTBINIÈRE

GOS 2WO

MATÉRIEL FILTRANT REQUIS

