


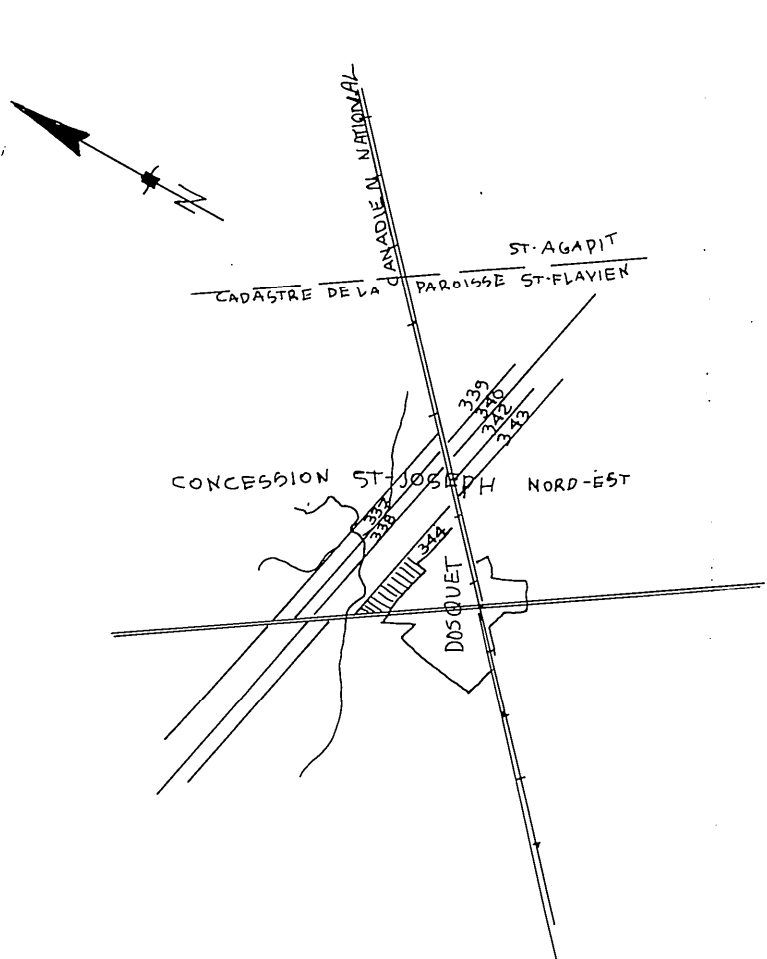


9.0 ~~6.2~~ HA 15 ACRES 18 ARP.²

PLAN DE LOCALISATION

référence: 21L-05-200-0202

LÉGENDE

- | | |
|--|--|
| Repère de nivellement | |
| Fosse existant, projeté | |
| ac, marécage, étiang, gravière | |
| Drainage souterrain existant | |
| Conduit souterrain existant | |
| Drains existants, projetés. | |
| Changement de pente | |
| Changement de diamètre | |
| Bouche de décharge | |
| Diamètre des drains 100, 150, 200, 250 mm. | |
| Cloture | |
| Ligne téléphonique aérienne, souterraine | |
| Ligne de transmission | |
| Ligne d'énergie électrique aérienne, souterraine | |
| Rapide, barrage, chute | |
| Station de pompage | |
| Regard, puits | |
| Trou de sondage | |
| Superficie étudiée, drainage interne suffisant | |
| Courbe de niveau | |
| Zone boisée, buisson, arbre isolé | |
| Coulée | |
| Tas de roches en surface, enterrées | |
| Limites de zones | |

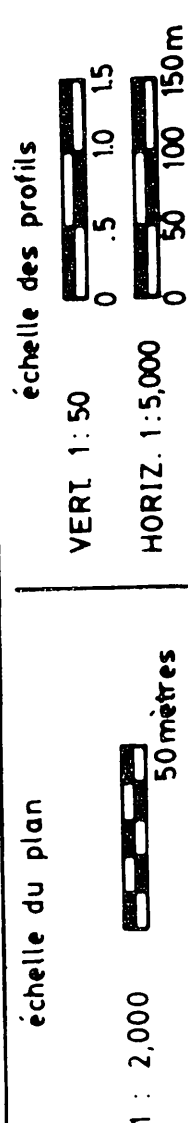

JULIETTE FERLAND, ingénieur et agronome
2070 route Kennedy,
St-Isidore, Beauce Nord, Qué. G0S 2S0
Tél.: (418) 882-2820

PROJET PRÉPARÉ POUR:

FERNAND CHAREST
130 PRINCIPALE

DOSQUET
GOS IHO
TEL: 728-2662

NO. DE PRODUCTEUR:
CHAF 3909 2018

PLAN DRAINAGE SOUTERRAIN

FERME		FERNAND	CHAREST
LOT(S)		344	, 360
STANG		CONCESSION	SAINT-JOSEPH
			NORD-EST
			CONCESSION B16 DE L'AIL
			SF-APOLLINAIRE
MUNICIPALITÉ		DOSQUET	
COMITÉ MUNICIPAL		M.R.C.	LOTBINIERE
DISTRICT ELECTORAL			LOTBINIERE

PLAN NO 88- 59


PLAN NO 88-59 DE 1 FEUILLE

MINISTÈRE DE L'AGRICULTURE
DES PÊCHERIES ET DE L'ALIMENTATION
BUREAU DES RENSEIGNEMENTS AGRICOLES
175, RUE PRINCIPALE
T-FLAVIEN
GOS 2M0
GOS 0-4- / 4
DÉPOSÉ LE 00-04- / 4

PLAN MODIFIÉ LE 6 AVRIL 1989



DRAINS REQUIS					
DÉSIGNATION	PLASTIQUE				
	10" 250 mm	8 TC 200 mm	8" 200 mm	6" 150 mm	4" 100 mm
COLL — A				5	60
LAT — B				173	546
COLL — C					1753
LAT — D					75
COLL — E					889
LAT — F					523
COLL INTER-RE-A-A					202
LAT — G					92
COLL — H					655
LAT — I					10
COLL INTER-RE-B-B					417
LAT — J					190
COLL — K					
LAT — L					
COLL — M					
LAT — N					
COLL — O					
LAT — P					
COLL — Q					
LAT — R					
COLL — S					
LAT — T					
COLL — U					
LAT — V					
COLL — W					
LAT — X					
COLL — Y					
LAT — Z					
COLL TOTAL				178	352
LAT TOTAL					5175
GR TOTAL	5705	MÈTRES LINÉAIRES			

PROFILS TEXTURAUX	TROU # 1, * 2 2 * 3 m 0.0 TERRE NOIRE 1.1 SABLE ET ROCHES
	TROU # 4 0.0 0.2 0.5 1.2 TERRE ARABLE TERRE NOIRE SABLE
	TROU # 5 0.0 0.2 1.2 TERRE ARABLE TERRE NOIRE

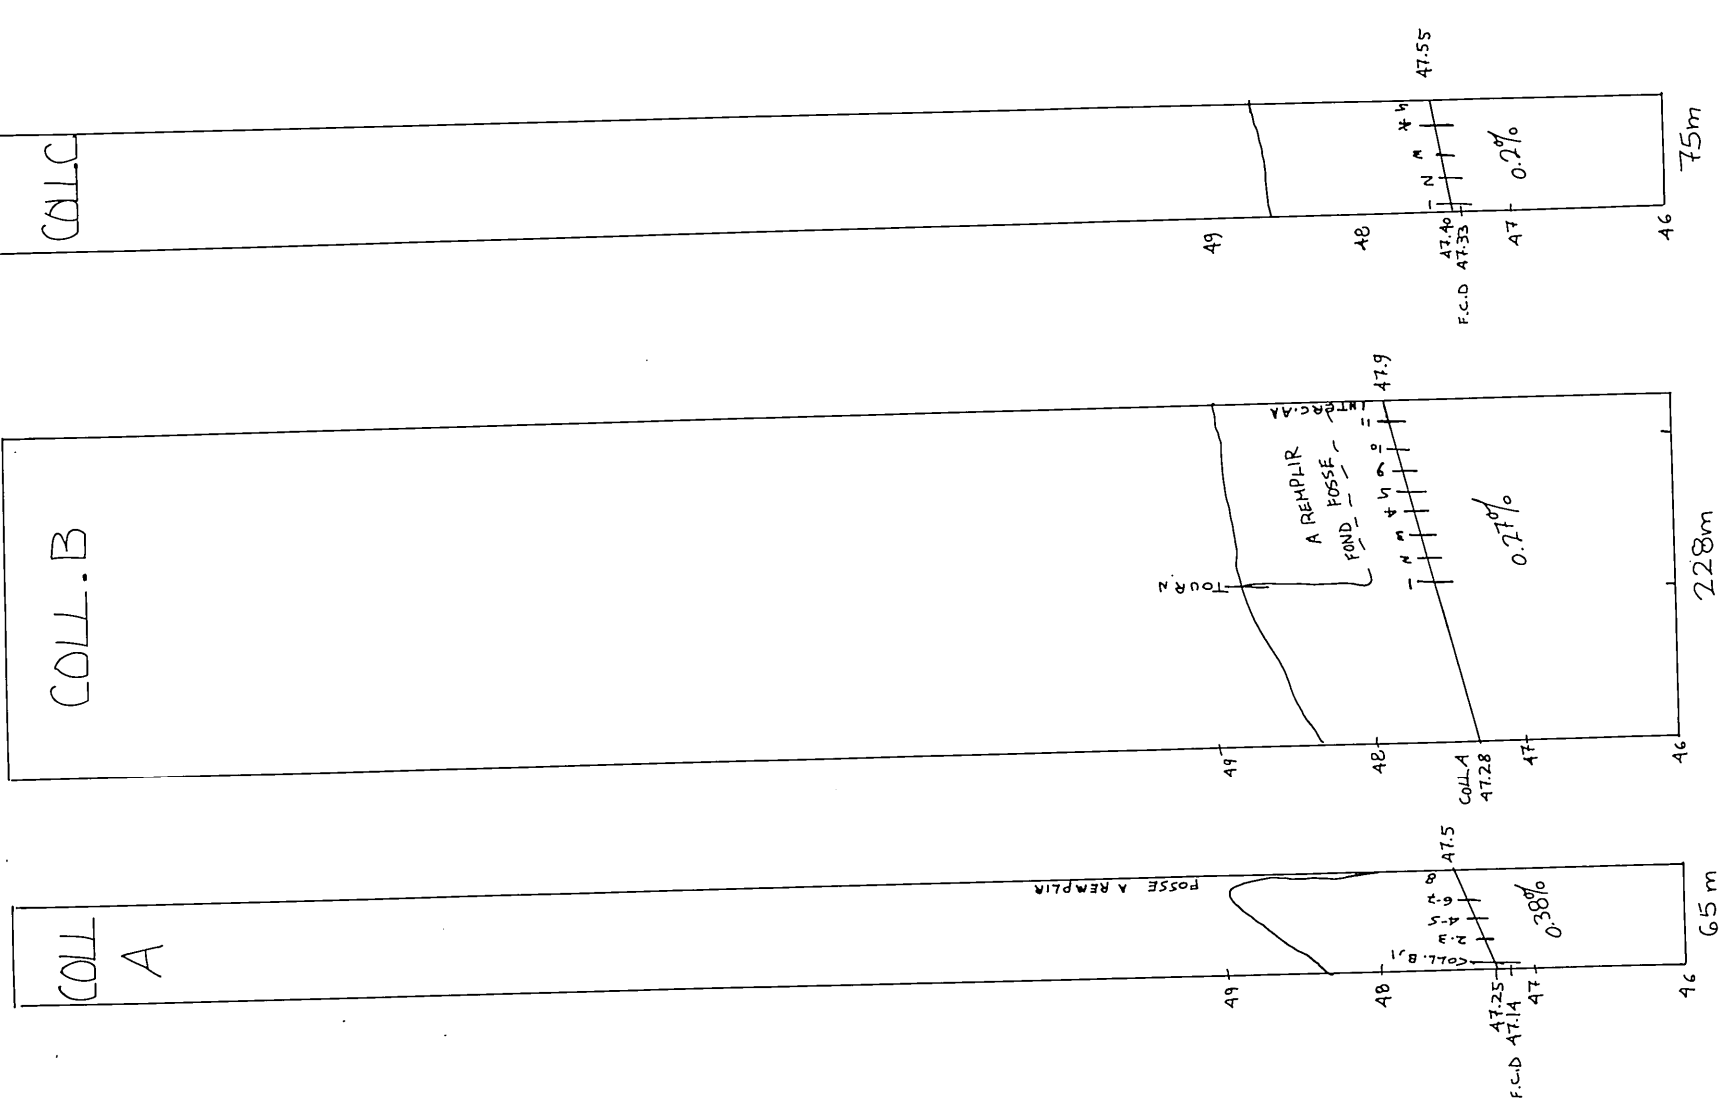


RECOMMANDATION :
DRAIN ENROBÉ D'UN
FILTRE EST REQUIS

ESPACEMENT $\perp$ 13.75 m
q : 0.143 m³/m.jr

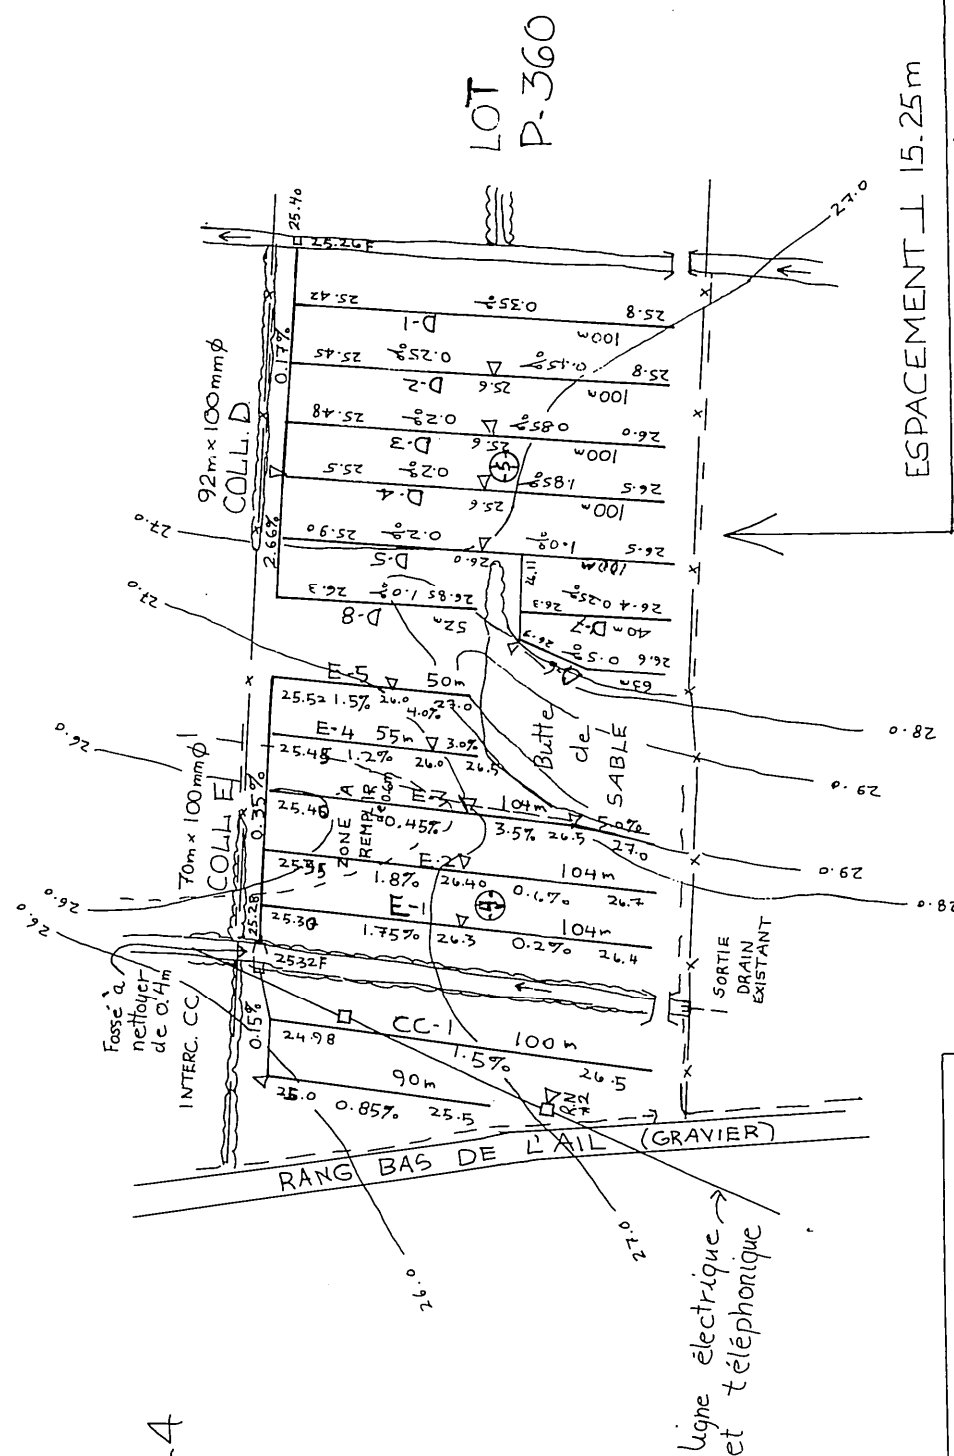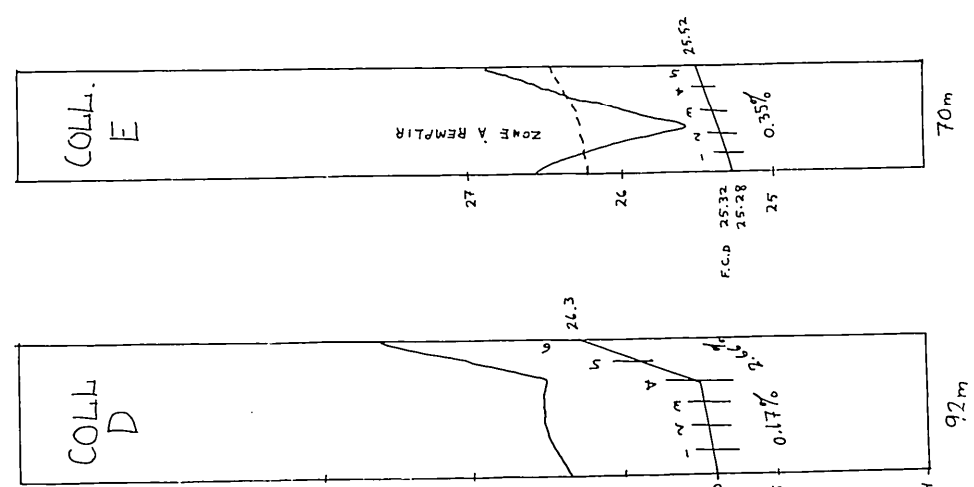

R.N.#2
ELEVATION 2776m
CLOU DE 125mm DANS
POTEAU LIGNE ELECTRIQUE
ET TELEPHONIQUE

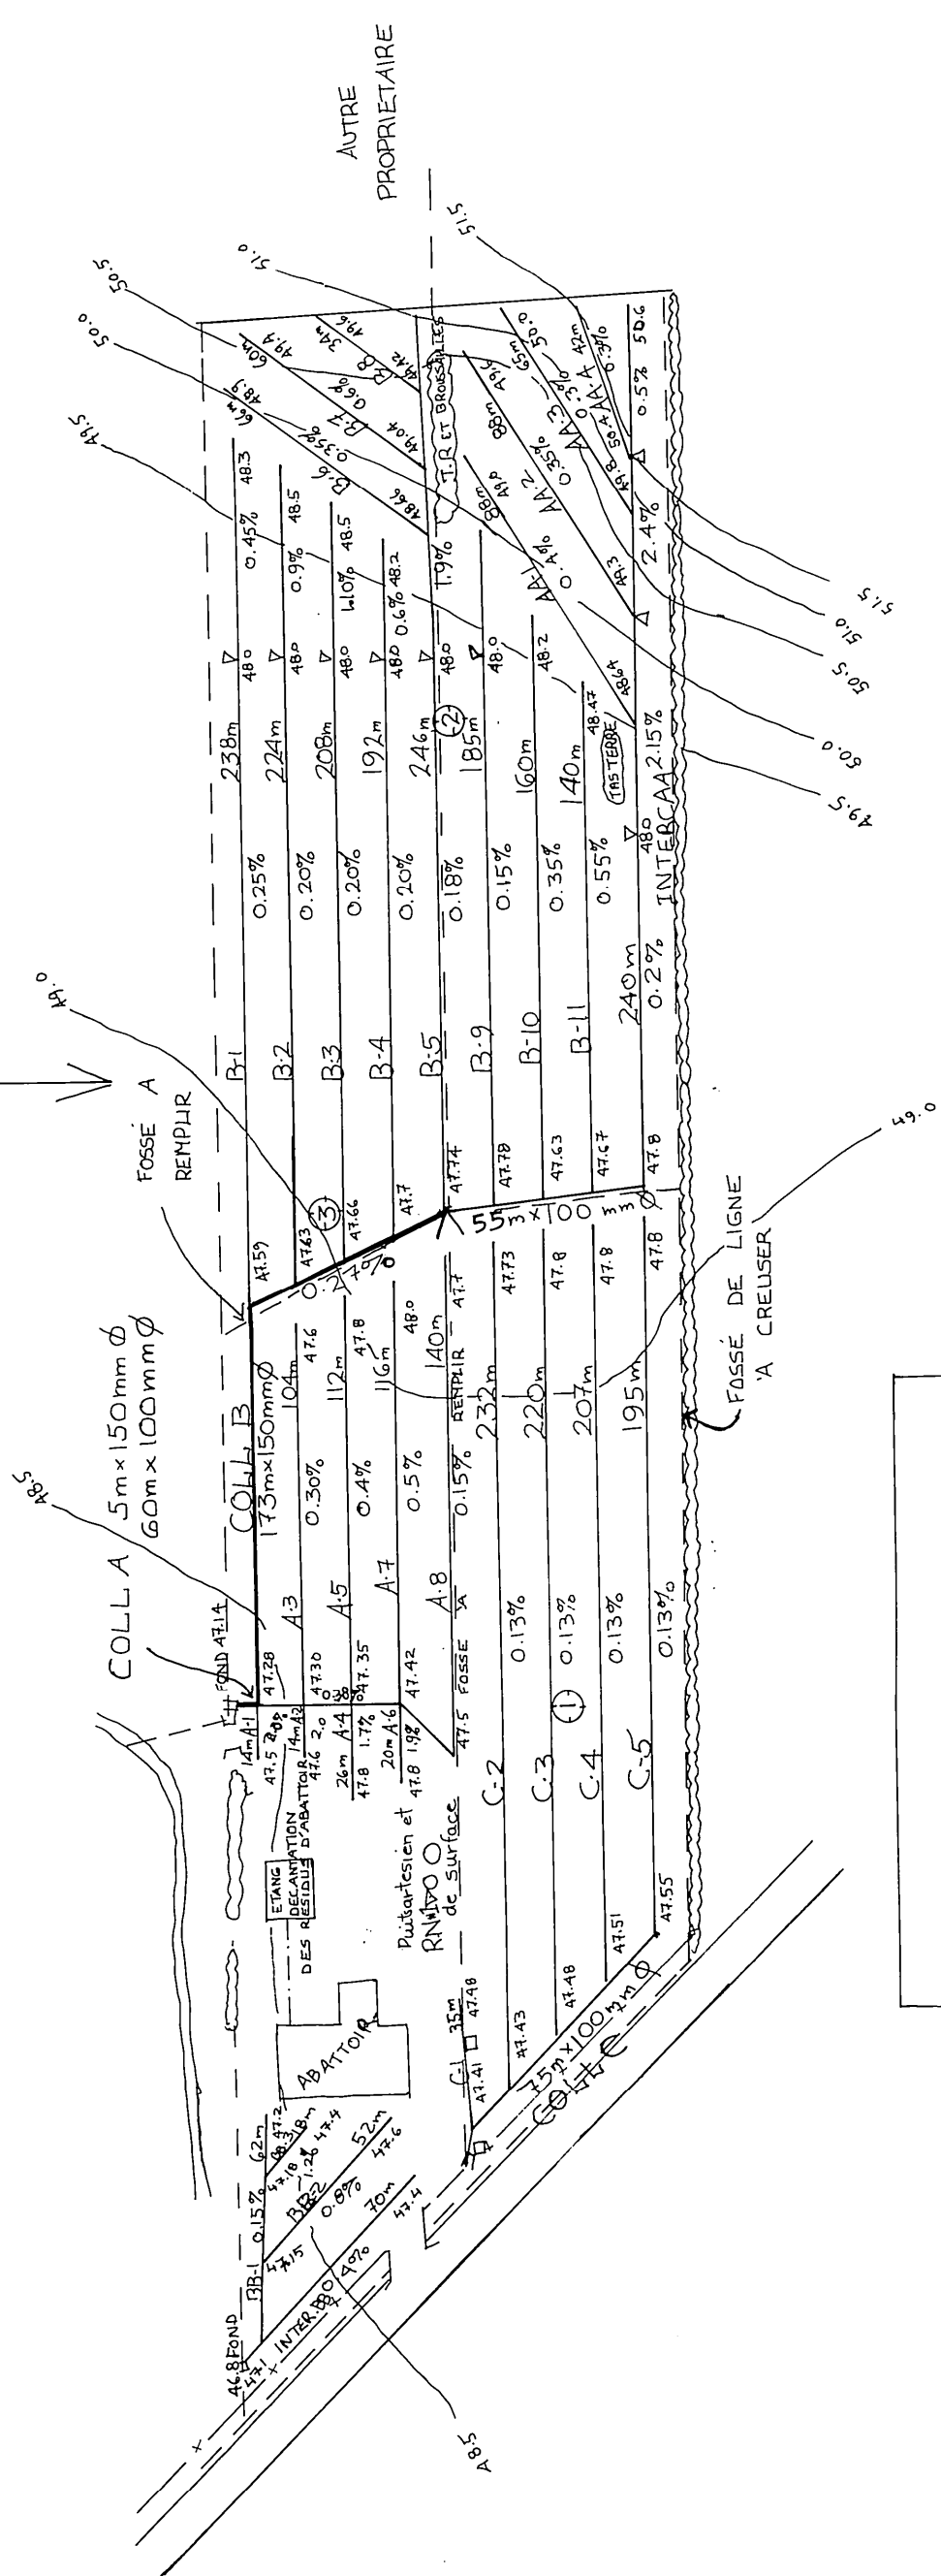

R.N#1 ELEVATION 49.38m
DESSUS DU Puits
ARTESIAN