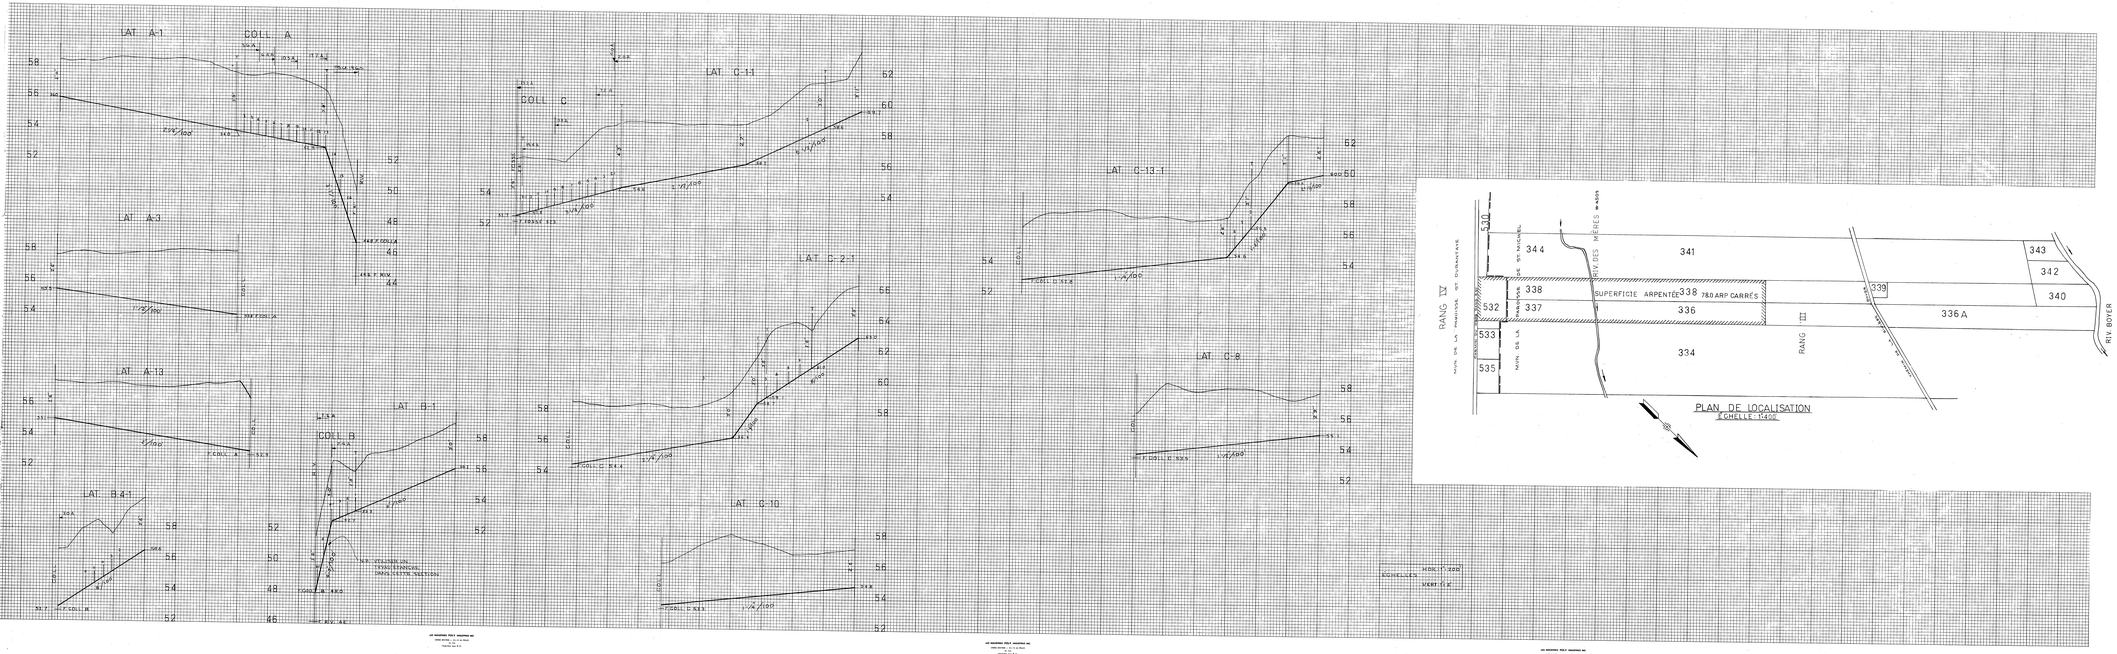

PLAN DE LOCALISATION
ÉCHELLE : 1"=40'

DÉSIGNATION	DRAINS REQUIS						
	POTERIE			POLYÉTHYLÈNE			
	8"	4"	4"	10"	8"	6"	4"
A		845	(TUBULÉ 4155)		400	245	(TUBULÉ 6655)
B							
C	45	480	(BOUCHONS 4155)		355	375	20350
TOTAL	45	1325	(BOUCHONS 4155)		755	620	26775
GR. TOTAL	45600 PI. LIN				45600 PI. LIN		

NOTES
IL EST RECOMMANDÉ DE COUVRIR LES DRAINS D'UN MATÉRIAU FILTRANT
CE PLAN RÉPOND À LA DEMANDE DU 7/4/71

LÉGENDE

CHANGEMENT DE PENTE		POINT DE REPÈRE DE NIVEAU	BM A
REGARD	R / PUISARD	BOUCHE DE DÉCHARGE	
LIGNE DE COTEAU	COTEAU	LIGNE DE CONTOUR	41
DRAINS PROJETÉS		DRAINS EXISTANTS	

GROLEAU de GUISE & ASSOCIÉS
INGÉNIEURS-CONSEILS MONTRÉAL

HYDRAULIQUE AGRICOLE

Ministère de L'AGRICULTURE *et de la* COLONISATION

DRAINAGE SOUTERRAIN

FERME **ARTHUR DUMAS**
MUNICIPALITÉS (PAR.) DE ST MICHEL & DE LA DURANTAYE
COMTÉ BELLECHASSE
DISTRICT ÉLECTORAL BELLECHASSE

RELEVÉ PAR M. PRONOVOST — PRÉPARÉ PAR J. VANIER
TRACÉ PAR C. GAUTHIER — REVISÉ PAR Richard Groleau

PLAN No S-9509 | FEUILLE 1 DE 1

APPROUVÉ PAR — CHEF DU DISTRICT No 2
DÉL. DU SOUS-MINISTRE RÉGIONALE

9110 DUMAS ARTHUR

RÉFÉRENCE