


MUNICIPALITÉ DE LA PAROISSE DE ST-ANSELME
RANG ST-PHILIPPE - NORD

556 Jean Cartier

550 Marc-Aurèle Roy

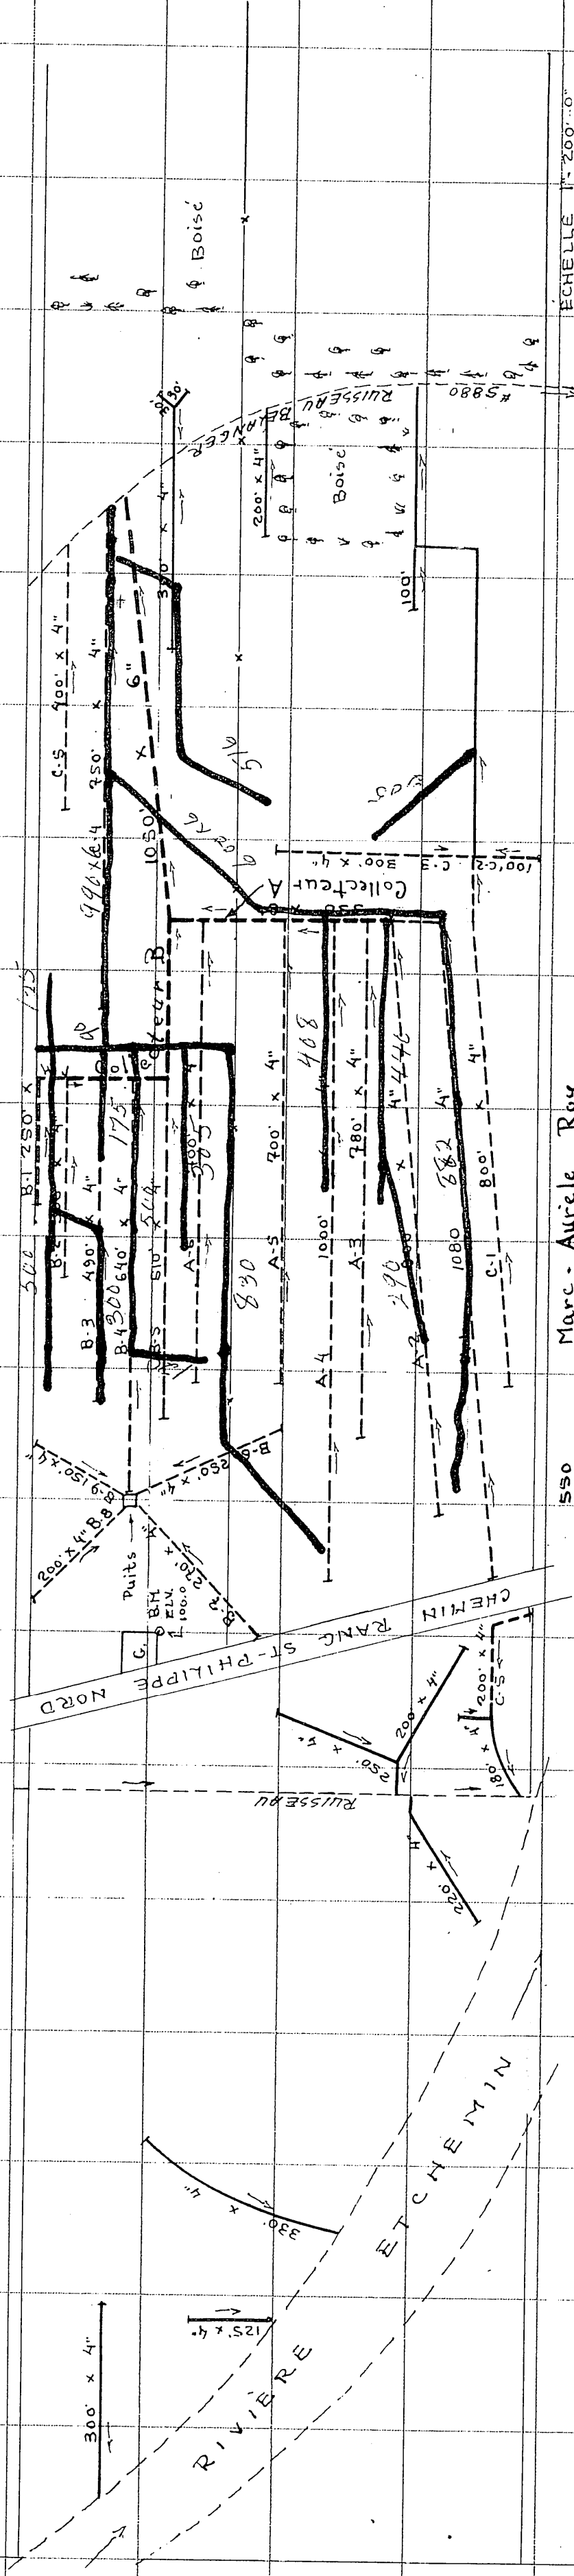

ÉCHELLE 1" = 200'-0"
Dessin par J. Fleury
du Ministère en 1967

Lateral A-1

Collecteur A

