

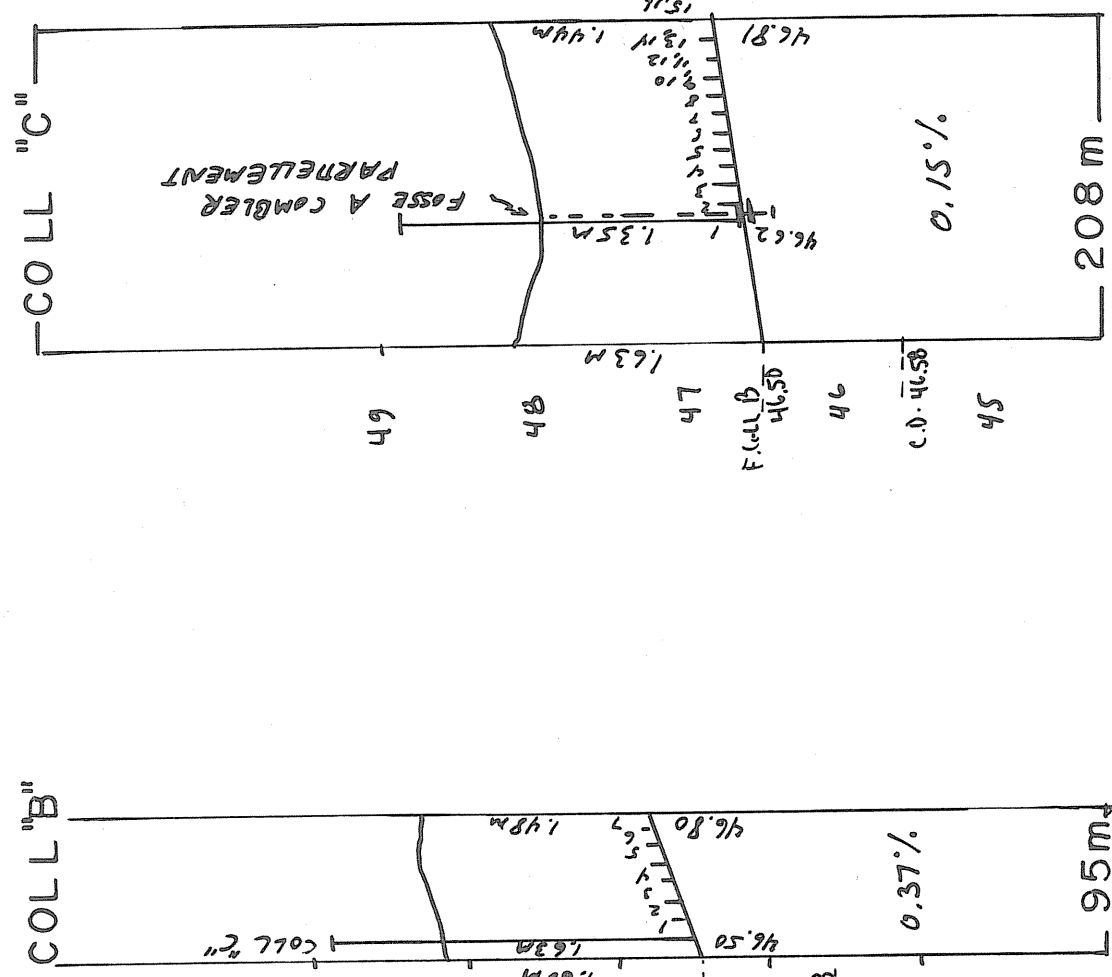


DRAINS REQUIS									
DESIGNATION	MATÉRIEL FILTRANT				PLASTIQUES				
	10" 250 mm.	8" 200 mm.	6" 150 mm.	4" 100 mm.	12" 300 mm.	10 " 250 mm.	8 " 200 mm.	6 " 150 mm.	4 " 100 mm.
COLL. — A								130	46
LAT. —									2714
COLL. — B									95
LAT. —									587
COLL. — C								162	46
LAT. —									3109
COLL. — D									
LAT. —									
COLL. — E									
LAT. —									
COLL. — F									
LAT. —									
COLL. — G									
LAT. —									
COLL. — H									
LAT. —									
COLL. — J									
LAT. —									
COLL. — K									
LAT. —									
COLL. — L									
LAT. —									
COLL. — M									
LAT. —								292	187
TOTAL									6410
GR. TOTAL	6889				m. lin.		(23.7 arpent's)		

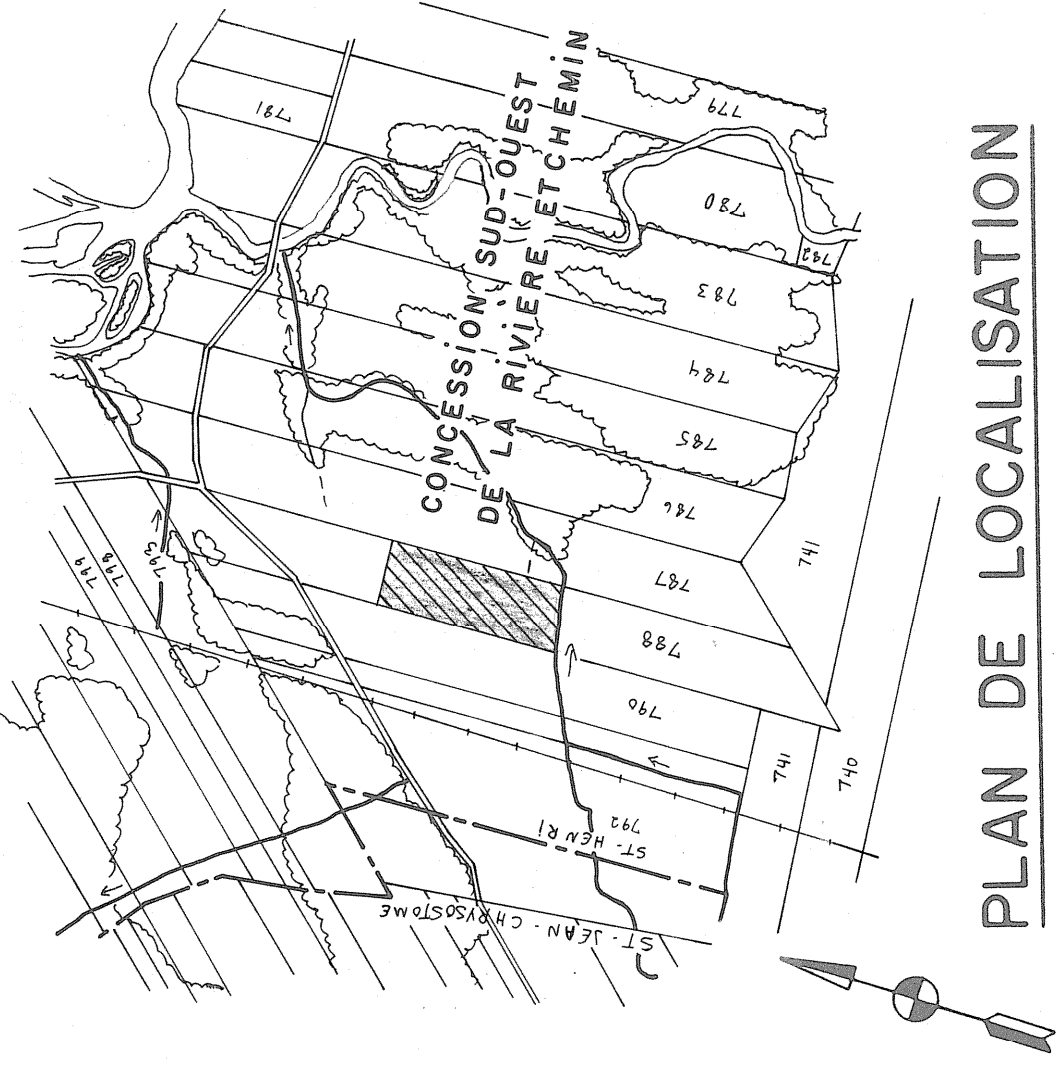

R.N. 1
Clou ds poteau
ÉLEV. 48.31

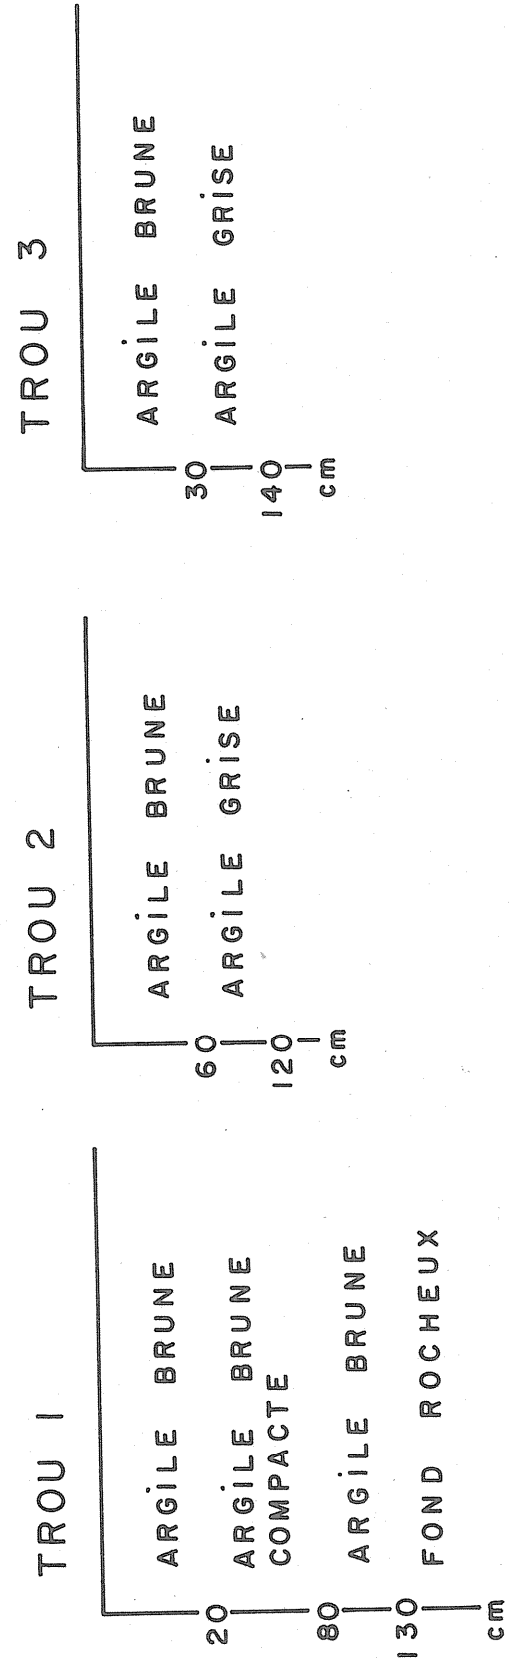


PLAN DE LOCALISATION

SUPERFICIE DRAINÉE	8.10	Hectares
SUPERFICIE TOTALE ETUDIÉE	8.10	Hectares

ECHELLE: 1/20.000 REFERENCE: 21 L 11 / 200-0202

LEGENDE

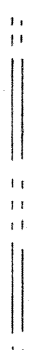Chemin de fer	
Repère de nivellement	
Rivière, cours d'eau existant projeté	
Fossé existant projeté	
Lac, marécages, étang, gravière	
Drainage souterrain existant	
Conduit souterrain existant	
Drains existants, projetés	
Changement de pente	
Changement de diamètre	
Bouche de décharge	
Diamètre des drains 100,150,200,250,mm	
Cloûture	
Ligne téléphonique aérienne, souterraine	
Ligne de transmission	
Ligne d'énergie électrique aérienne, souterraine	
Rapide, barrage, chute	
Station de pompage	
Regard, puitsard	
Trou de sondage	
Superficie étudiée, drainage interne suffisant	
Courbe de niveau	
Zone boisée, buisson, arbre isolé	
Coulée	
Tas de roches en surface, enterrées	
Limites de zones	

ECHELLE DU PLAN

1:2000

0m 50m 100m

MICHEL ROY ing.
CONSULTANT AGRICOLE
CHARNY TEL (418) 832-0645

PROJET PRÉPARÉ POUR LE COMPTE DE

FERNÉ R+G BUTHER INC.

690, Route St-Jean
St-Henri, Qc, GOR 3E0
P A : BUTR 6006 2914

TÉL.: (418) 882-2973

RELEVÉ PAR: F. Rioux / J. Tanguay CONCU PAR: P. Roux

RELEVÉ PAR: F. Rioux / J. Tanguay CONCU PAR: P. Roux

DRAINAGE SOUTERRAIN

FERME RENÉ BUTEAU

LOT(S) P-7888

BANG Concession Sud-Ouest de la Rivière

MUNICIPALITÉ St-Henri

M.R.C. Desjardins

DISTRICT ELECTORAL Beauce - Nord

PLAN No. S-6006-2914

PLAN No. S-6006-2914	FORMULE 1 DE 1
----------------------	----------------

MINISTÈRE DE L'AGRICULTURE DU QUÉBEC

MINISTÈRE DE L'AGRICULTURE DU QUÉBEC

SERVICE DE L'HYDRAULIQUE AGRICOLE

DEPOSE LE

DEPOSE LE

10

1x10m

2

3