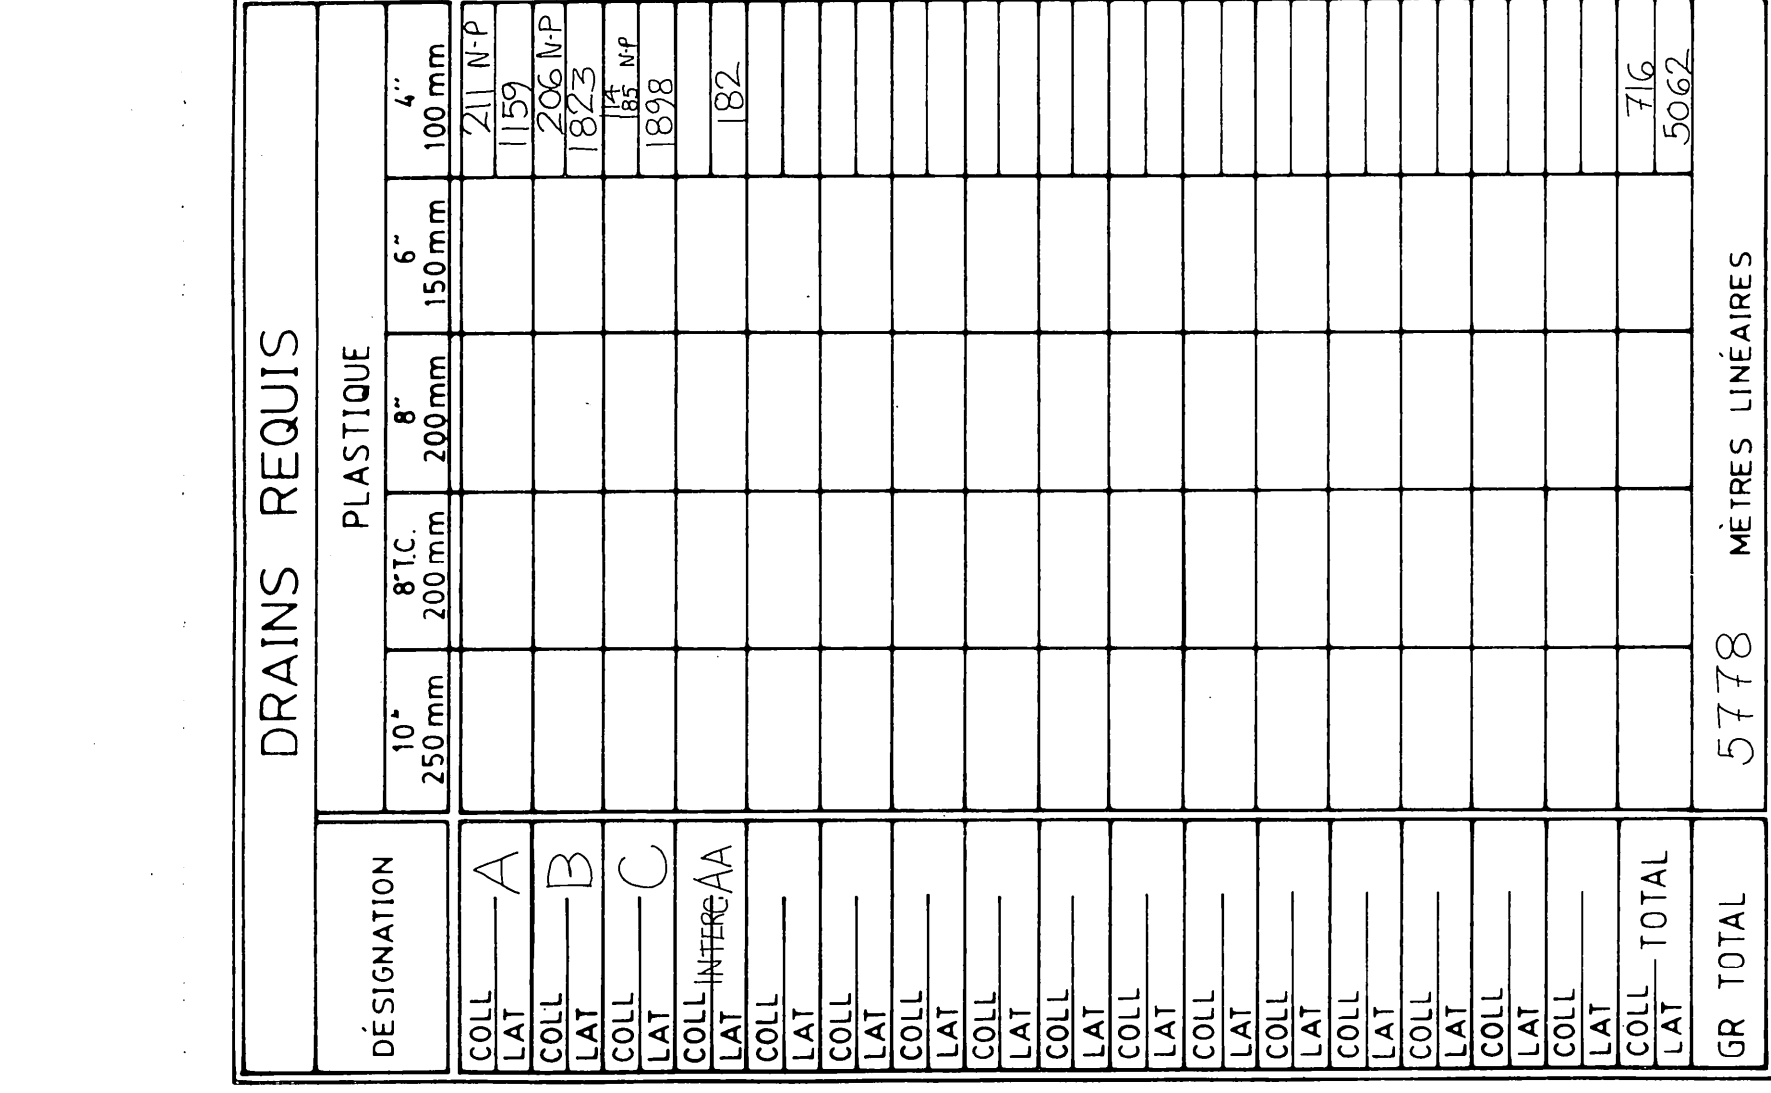
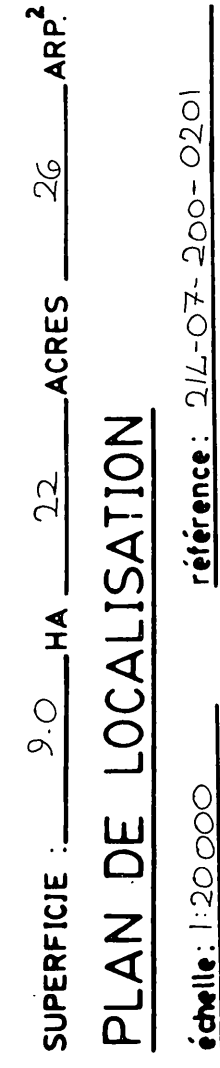
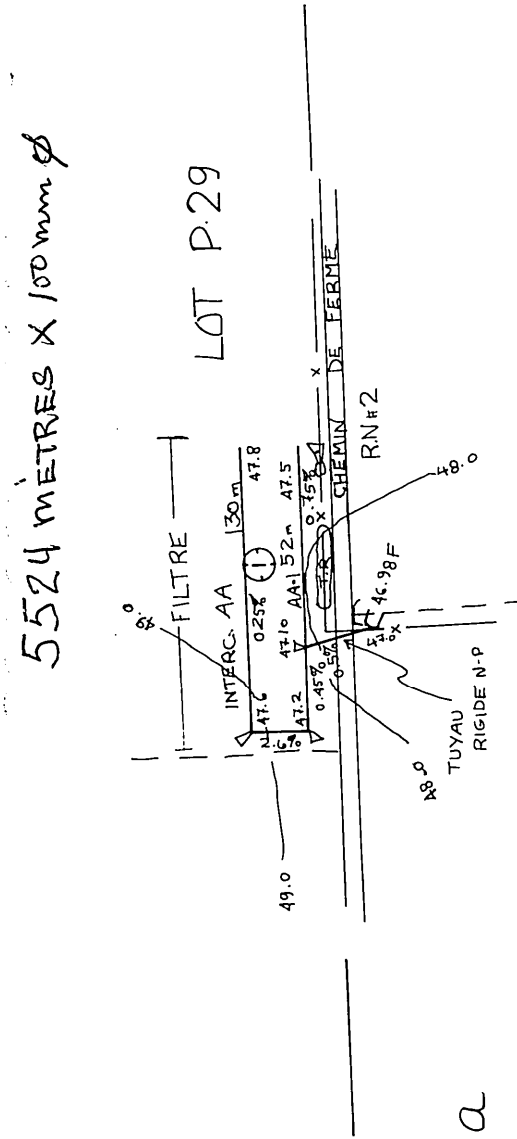
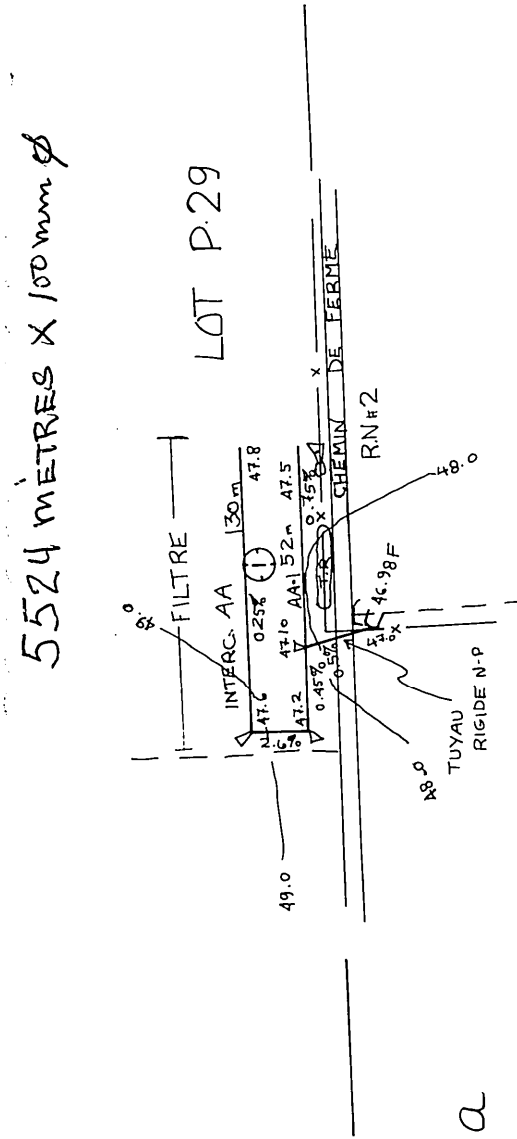
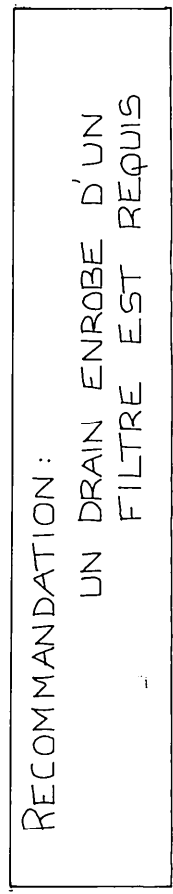


[illegible]

Repère de nivellement.....	
Rivière, cours d'eau existant, projeté.....	
Fossé existant, projeté.....	
Lac, marécage, étang, gravière.....	
Drainage souterrain existant.....	
Conduit souterrain existant.....	
Drains existants, projetés.....	
Changement de pente.....	
Changement de diamètre.....	
Bouche de décharge.....	
Diamètre des drains 100, 150, 200, 250 mm.....	
Clôture.....	
Ligne téléphonique aérienne, souterraine.....	
Ligne d'énergie électrique aérienne, souterraine.....	
Rapide, barrage, chute.....	
Station de pompage.....	
Regard, puits.....	
Trou de sondage.....	
Superficie étudiée, drainage interne suffisant.....	
Courbe de niveau.....	
Zone boisée, buisson, arbre isolé.....	
Coulée.....	
Tas de roches en surface, enterrées.....	
Limites de zones.....	

échelle du plan

1 : 2,000

échelle des profils

VERT. 1 : 50

HORIZ. 1 : 5,000

50mètres

JULIETTE FERLAND, ingénieur et agronome
2070 route Kennedy,
St-Isidore, Beauce Nord, Qué. G0S 2S0
Tél.: (418) 882-2820



PLAN DRAINAGE SOUTERRAIN

FERME		NADEAU
LOT(S)	P-29 ; P 221a	P-221
RANG	SANT-JACQUES	DU BORD DE L'EAU
MUNICIPALITÉ	SANT SEVERIN	SAINTE - MARIE
COMTÉ MUNICIPAL	M.R.C.	ROBERT-CLICHE ; NOUVELLE-BEAUCE
DISTRICT ÉLECTORAL	BEAUCE - NORD	387

PLAN NO 88-25	FEUILLE 1 DE 1	
MINISTÈRE DE L'AGRICULTURE DES PÊCHERIES ET DE L'ALIMENTATION BUREAU DES RENSEIGNEMENTS AGRICOLES DEPOSÉ LE : 28 OCT 1966 <i>Approuvé pour fin de rédaction</i> <i>du Directeur</i>		
DESSINE		PAR : D. BROCHU
		TECH. AGR.

2000