


Îlots déstructurés de la MRC La Vallée-de-l'Or

Municipalité de Belcourt
01 - Nouvel îlot



Belcourt

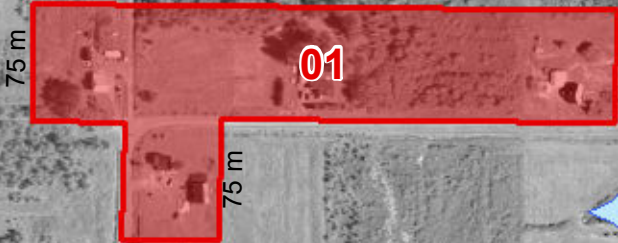

Belcourt - 01 - nouvel îlot

Le cadastre n'étant pas rénové, la délimitation des îlots déstructurés a été réalisée avec l'orthophoto de 2005-2006.
En cas de divergence, ces limites de l'îlot priment sur toutes autres limites.

- Limites municipales
- Zone non agricole
- Exclusion
- Inclusion
- Îlots déstructurés
- Îlots déstructurés - demande 359600



Îlots déstructurés de la MRC La Vallée-de-l'Or
Municipalité de Belcourt
04 - Nouvel îlot



Belcourt

75 m

04

75 m

75 m

Belcourt - 04 - nouvel îlot

Le cadastre n'étant pas renouvelé, la délimitation des îlots déstructurés a été réalisée avec l'orthophoto de 2005-2006.
En cas de divergence, ces limites de l'îlot priment sur toutes autres limites.

- Limites municipales
- Zone non agricole
- Exclusion
- Inclusion
- Îlots déstructurés
- Îlots déstructurés - demande 359600



Îlots déstructurés de la MRC La Vallée-de-l'Or

Municipalité de Belcourt
01 - Nouvel îlot



Belcourt

75 m

01

75 m

75 m

Belcourt - 01 - nouvel îlot

Le cadastre n'étant pas rénové, la délimitation des îlots déstructurés a été réalisée avec l'orthophoto de 2005-2006.
En cas de divergence, ces limites de l'îlot priment sur toutes autres limites.

- Limites municipales
- Zone non agricole
- Exclusion
- Inclusion
- Îlots déstructurés
- Îlots déstructurés - demande 359600



Îlots déstructurés de la MRC La Vallée-de-l'Or
Municipalité de Belcourt
04 - Nouvel îlot



Belcourt

75 m

04

75 m

75 m


Belcourt - 04 - nouvel îlot

Le cadastre n'étant pas renouvelé, la délimitation des îlots déstructurés a été réalisée avec l'orthophoto de 2005-2006.
En cas de divergence, ces limites de l'îlot priment sur toutes autres limites.

- Limites municipales
- Zone non agricole
- Exclusion
- Inclusion
- Îlots déstructurés
- Îlots déstructurés - demande 359600



Îlots déstructurés de la MRC La Vallée-de-l'Or
Municipalité de Rivière-Héva
01 - Ajout

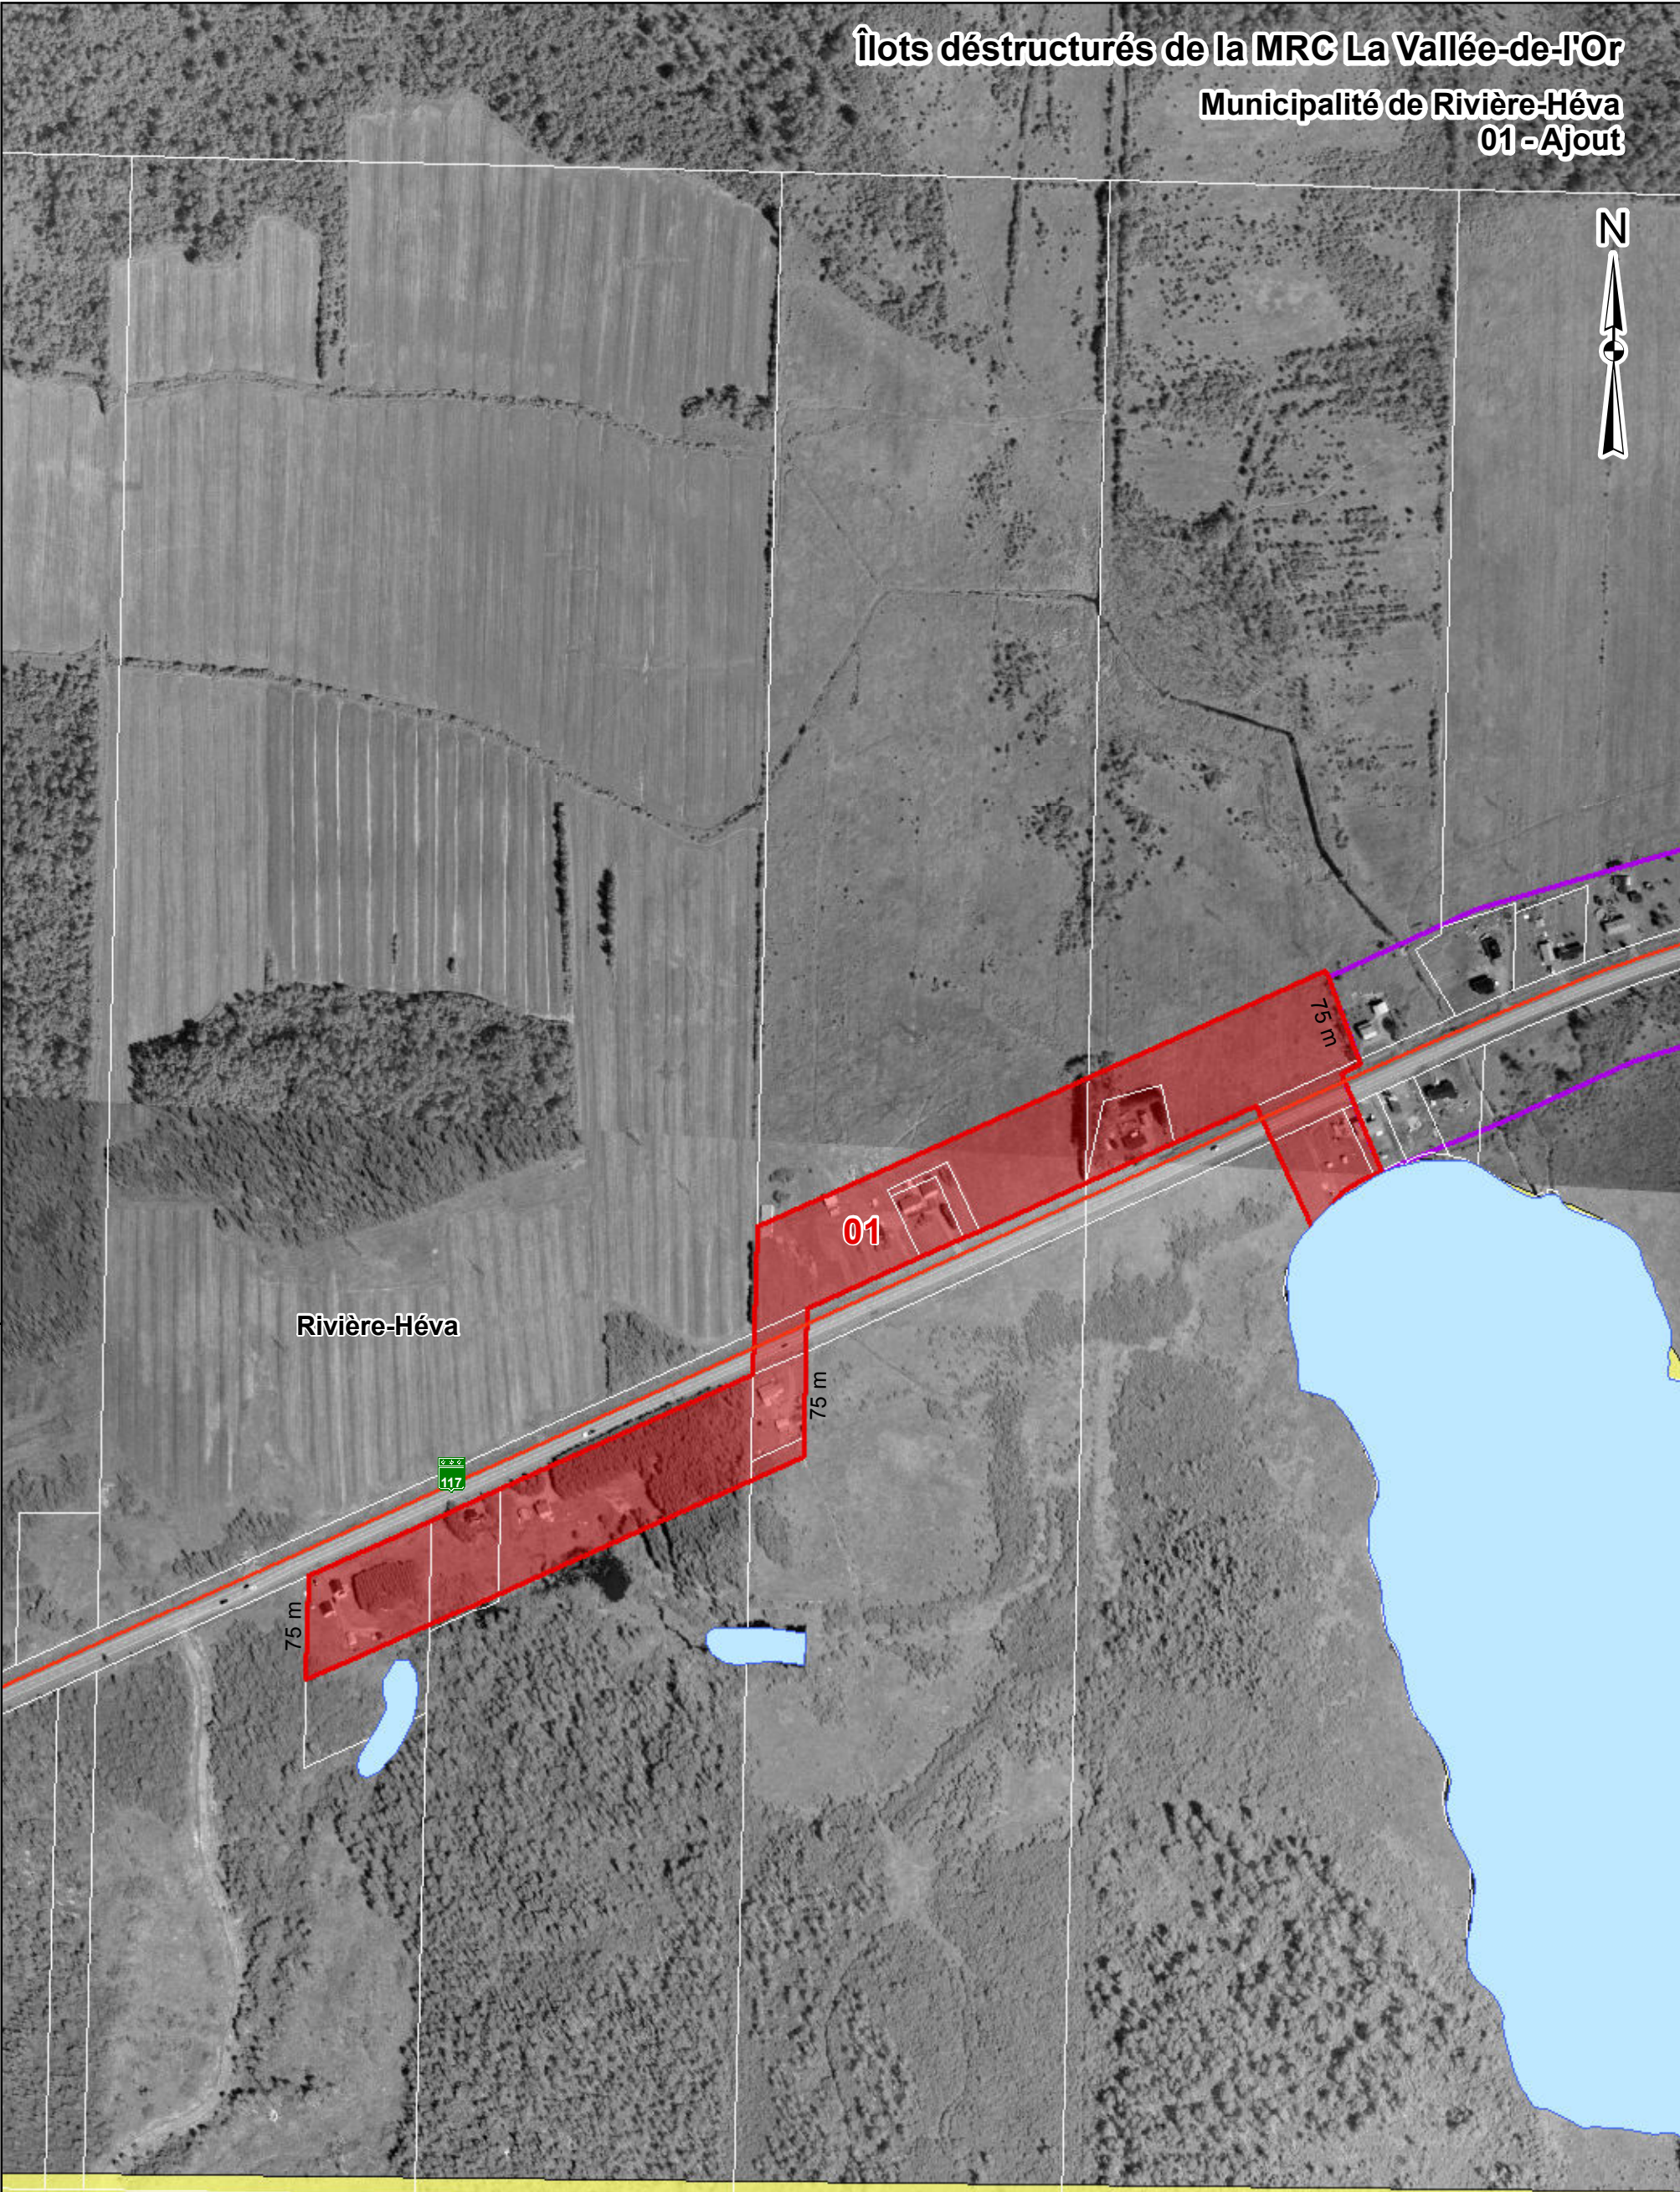

Rivière-Héva

117

75 m

75 m

75 m

Rivière-Héva - 01 - Ajout

La limite des lots apparaissant
sur cette carte est à jour en date du 30 juin 2012.

- Limites municipales
- Zone non agricole
- Exclusion
- Inclusion
- Îlots déstructurés
- Îlots déstructurés - demande 359600



Îlots déstructurés de la MRC La Vallée-de-l'Or

Paroisse de Senneterre
01 - Nouvel îlot



Senneterre

01

75 m

75 m

Senneterre - 01 - Nouvel îlot

Le cadastre n'étant pas renouvelé, la délimitation des îlots déstructurés a été réalisée avec l'orthophoto de 2005-2006.
En cas de divergence, ces limites de l'îlot priment sur toutes autres limites.

- Limites municipales
- Zone non agricole
- Exclusion
- Inclusion
- Îlots déstructurés
- Îlots déstructurés - demande 359600

1:5 000

50 25 0 50 100 150 Mètres

Commission
de protection
du territoire agricole
Québec

Date: septembre, 2012
Réalisé par: Valérie Côté

Îlots déstructurés de la MRC La Vallée-de-l'Or

Paroisse de Senneterre
02 - Nouvel îlot



Senneterre

02

75 m

75 m

75 m

Senneterre

Senneterre - 02 - Nouvel îlot

Le cadastre n'étant pas renouvelé, la délimitation des îlots déstructurés a été réalisée avec l'orthophoto de 2005-2006.
En cas de divergence, ces limites de l'îlot priment sur toutes autres limites.

- Limites municipales
- Zone non agricole
- Exclusion
- Inclusion
- Îlots déstructurés
- Îlots déstructurés - demande 359600



Îlots déstructurés de la MRC La Vallée-de-l'Or

Paroisse de Senneterre
03 - Nouvel îlot



113

75 m

Senneterre

03


75 m

Senneterre - 03 - Nouvel îlot

Le cadastre n'étant pas renouvelé, la délimitation des îlots déstructurés a été réalisée avec l'orthophoto de 2005-2006.
En cas de divergence, ces limites de l'îlot priment sur toutes autres limites.

- Limites municipales
- Zone non agricole
- Exclusion
- Inclusion
- Îlots déstructurés
- Îlots déstructurés - demande 359600



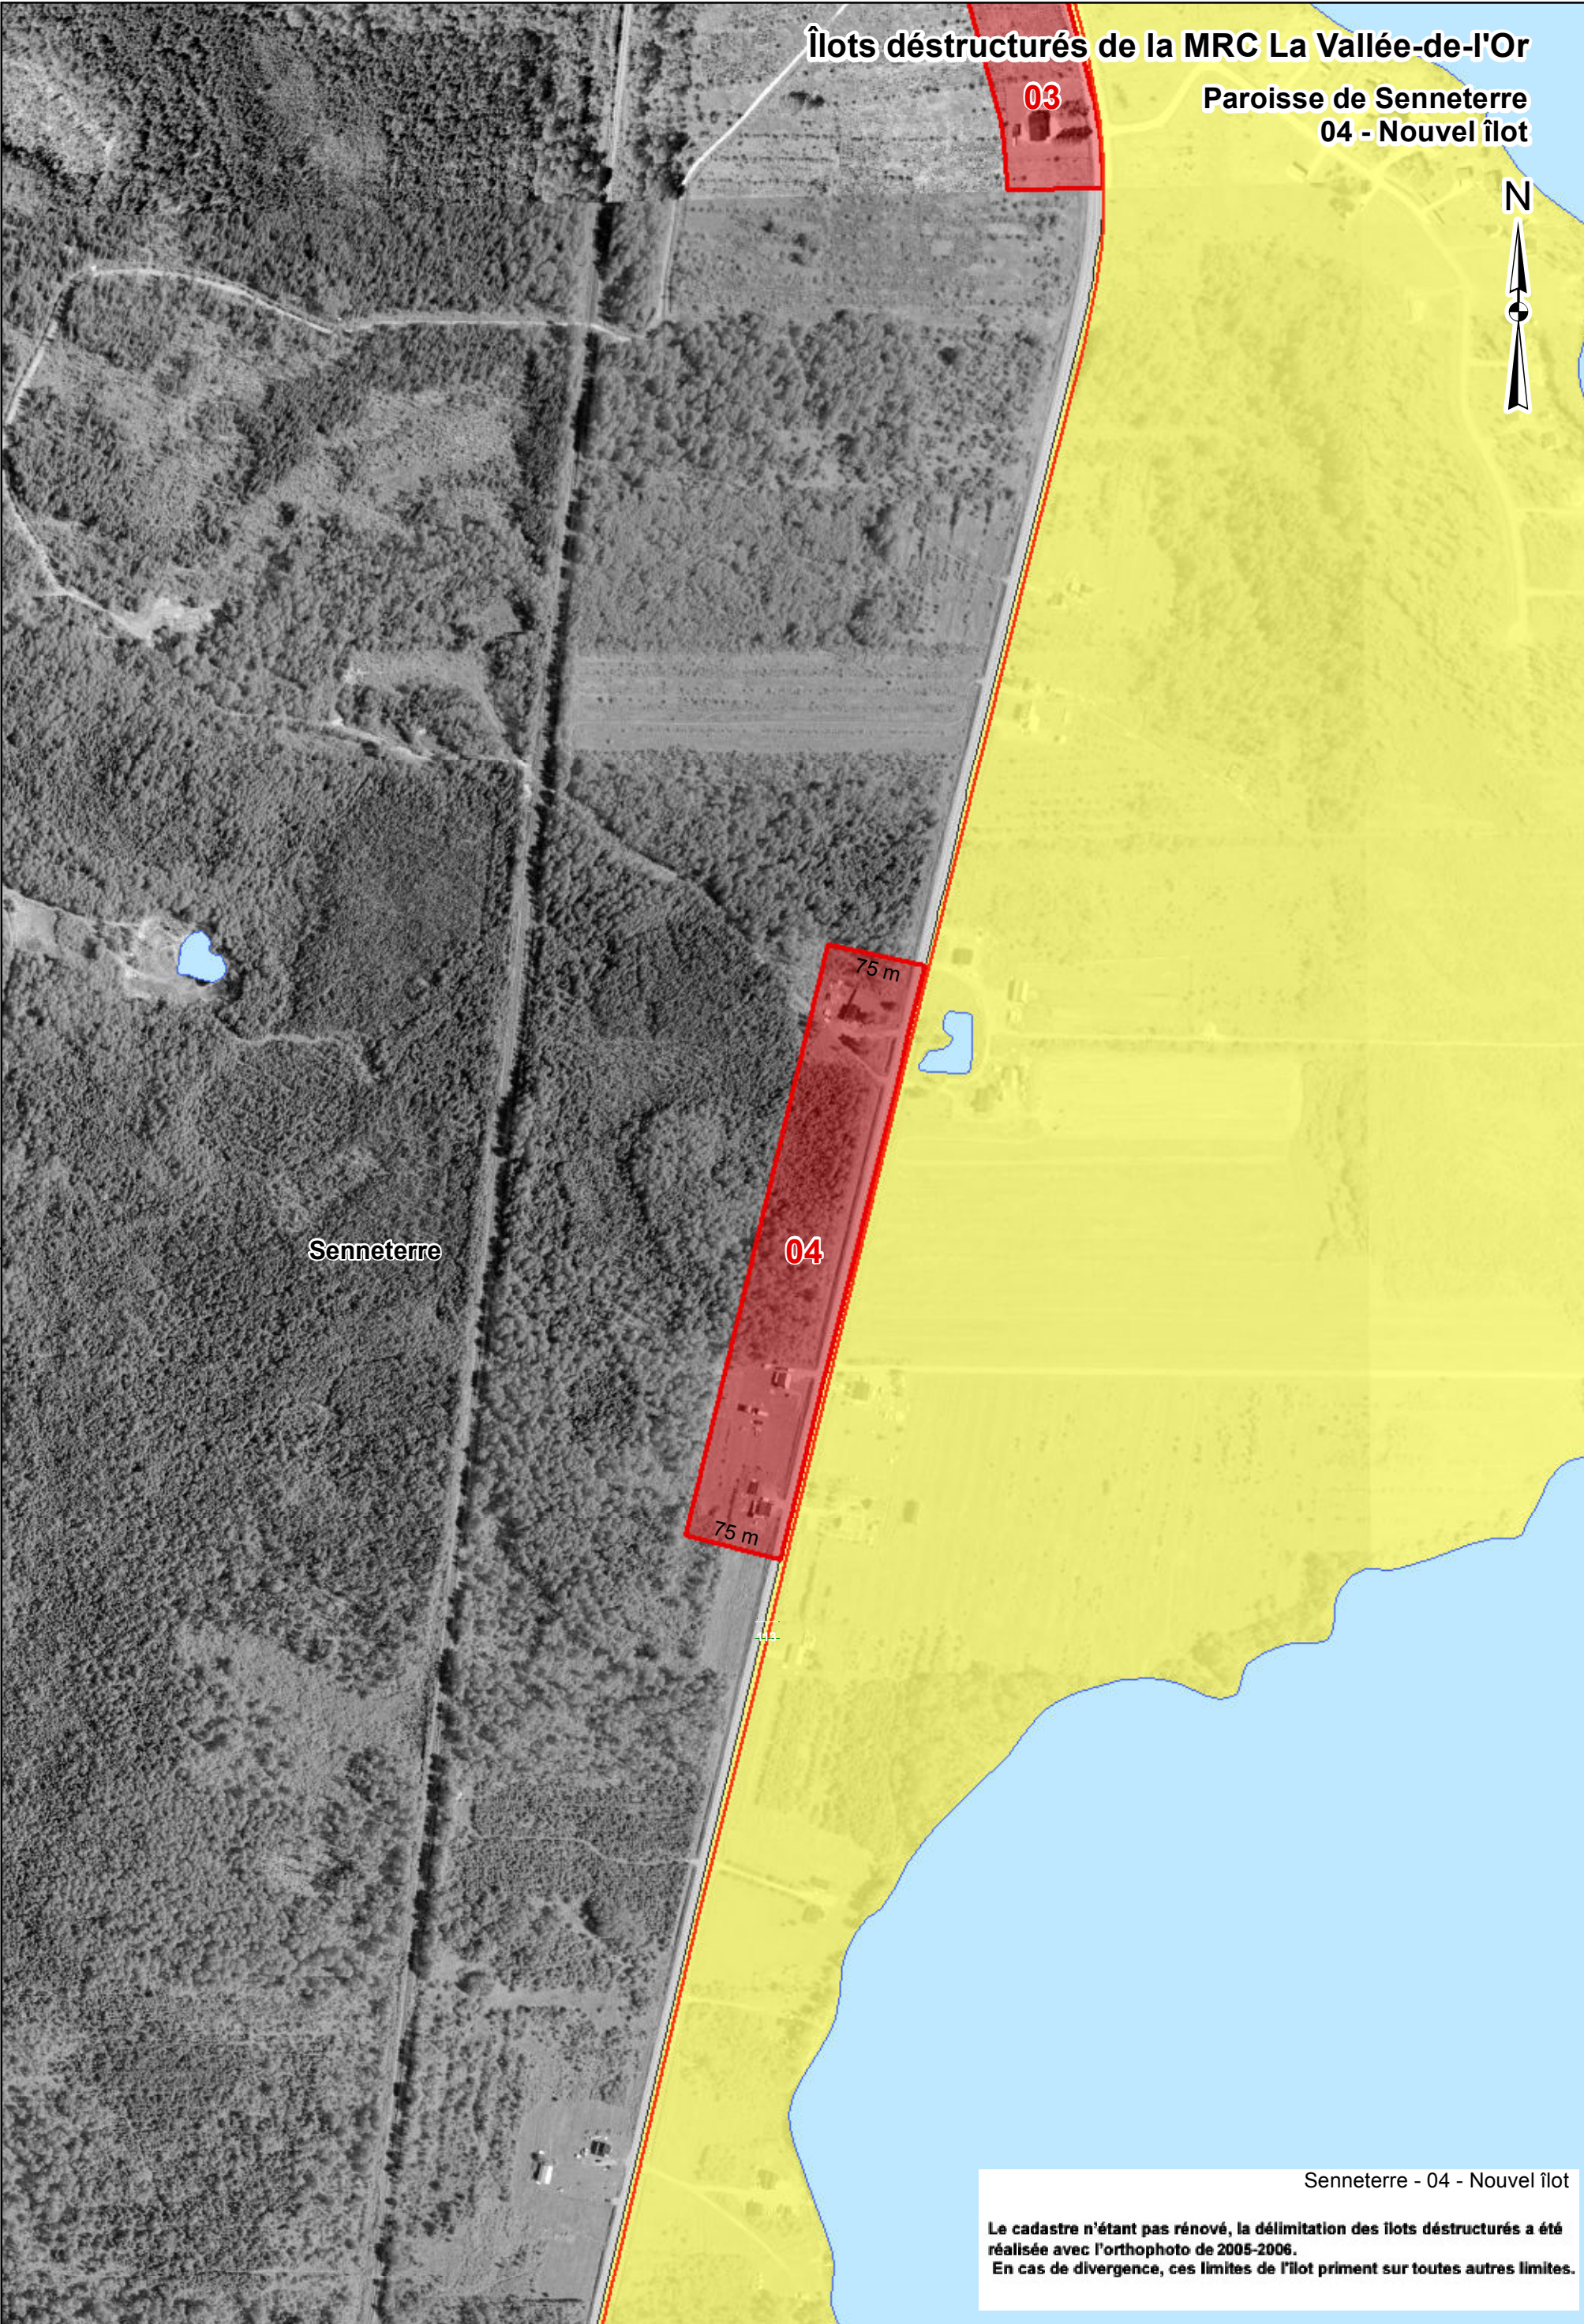

Îlots déstructurés de la MRC La Vallée-de-l'Or

Paroisse de Senneterre
04 - Nouvel îlot



Senneterre

04

75 m

75 m

Senneterre - 04 - Nouvel îlot


Le cadastre n'étant pas renouvelé, la délimitation des îlots déstructurés a été réalisée avec l'orthophoto de 2005-2006.
En cas de divergence, ces limites de l'îlot priment sur toutes autres limites.

- Limites municipales
- Zone non agricole
- Exclusion
- Inclusion
- Îlots déstructurés
- Îlots déstructurés - demande 359600



Îlots déstructurés de la MRC La Vallée-de-l'Or


Paroisse de Senneterre
06 - Ajout

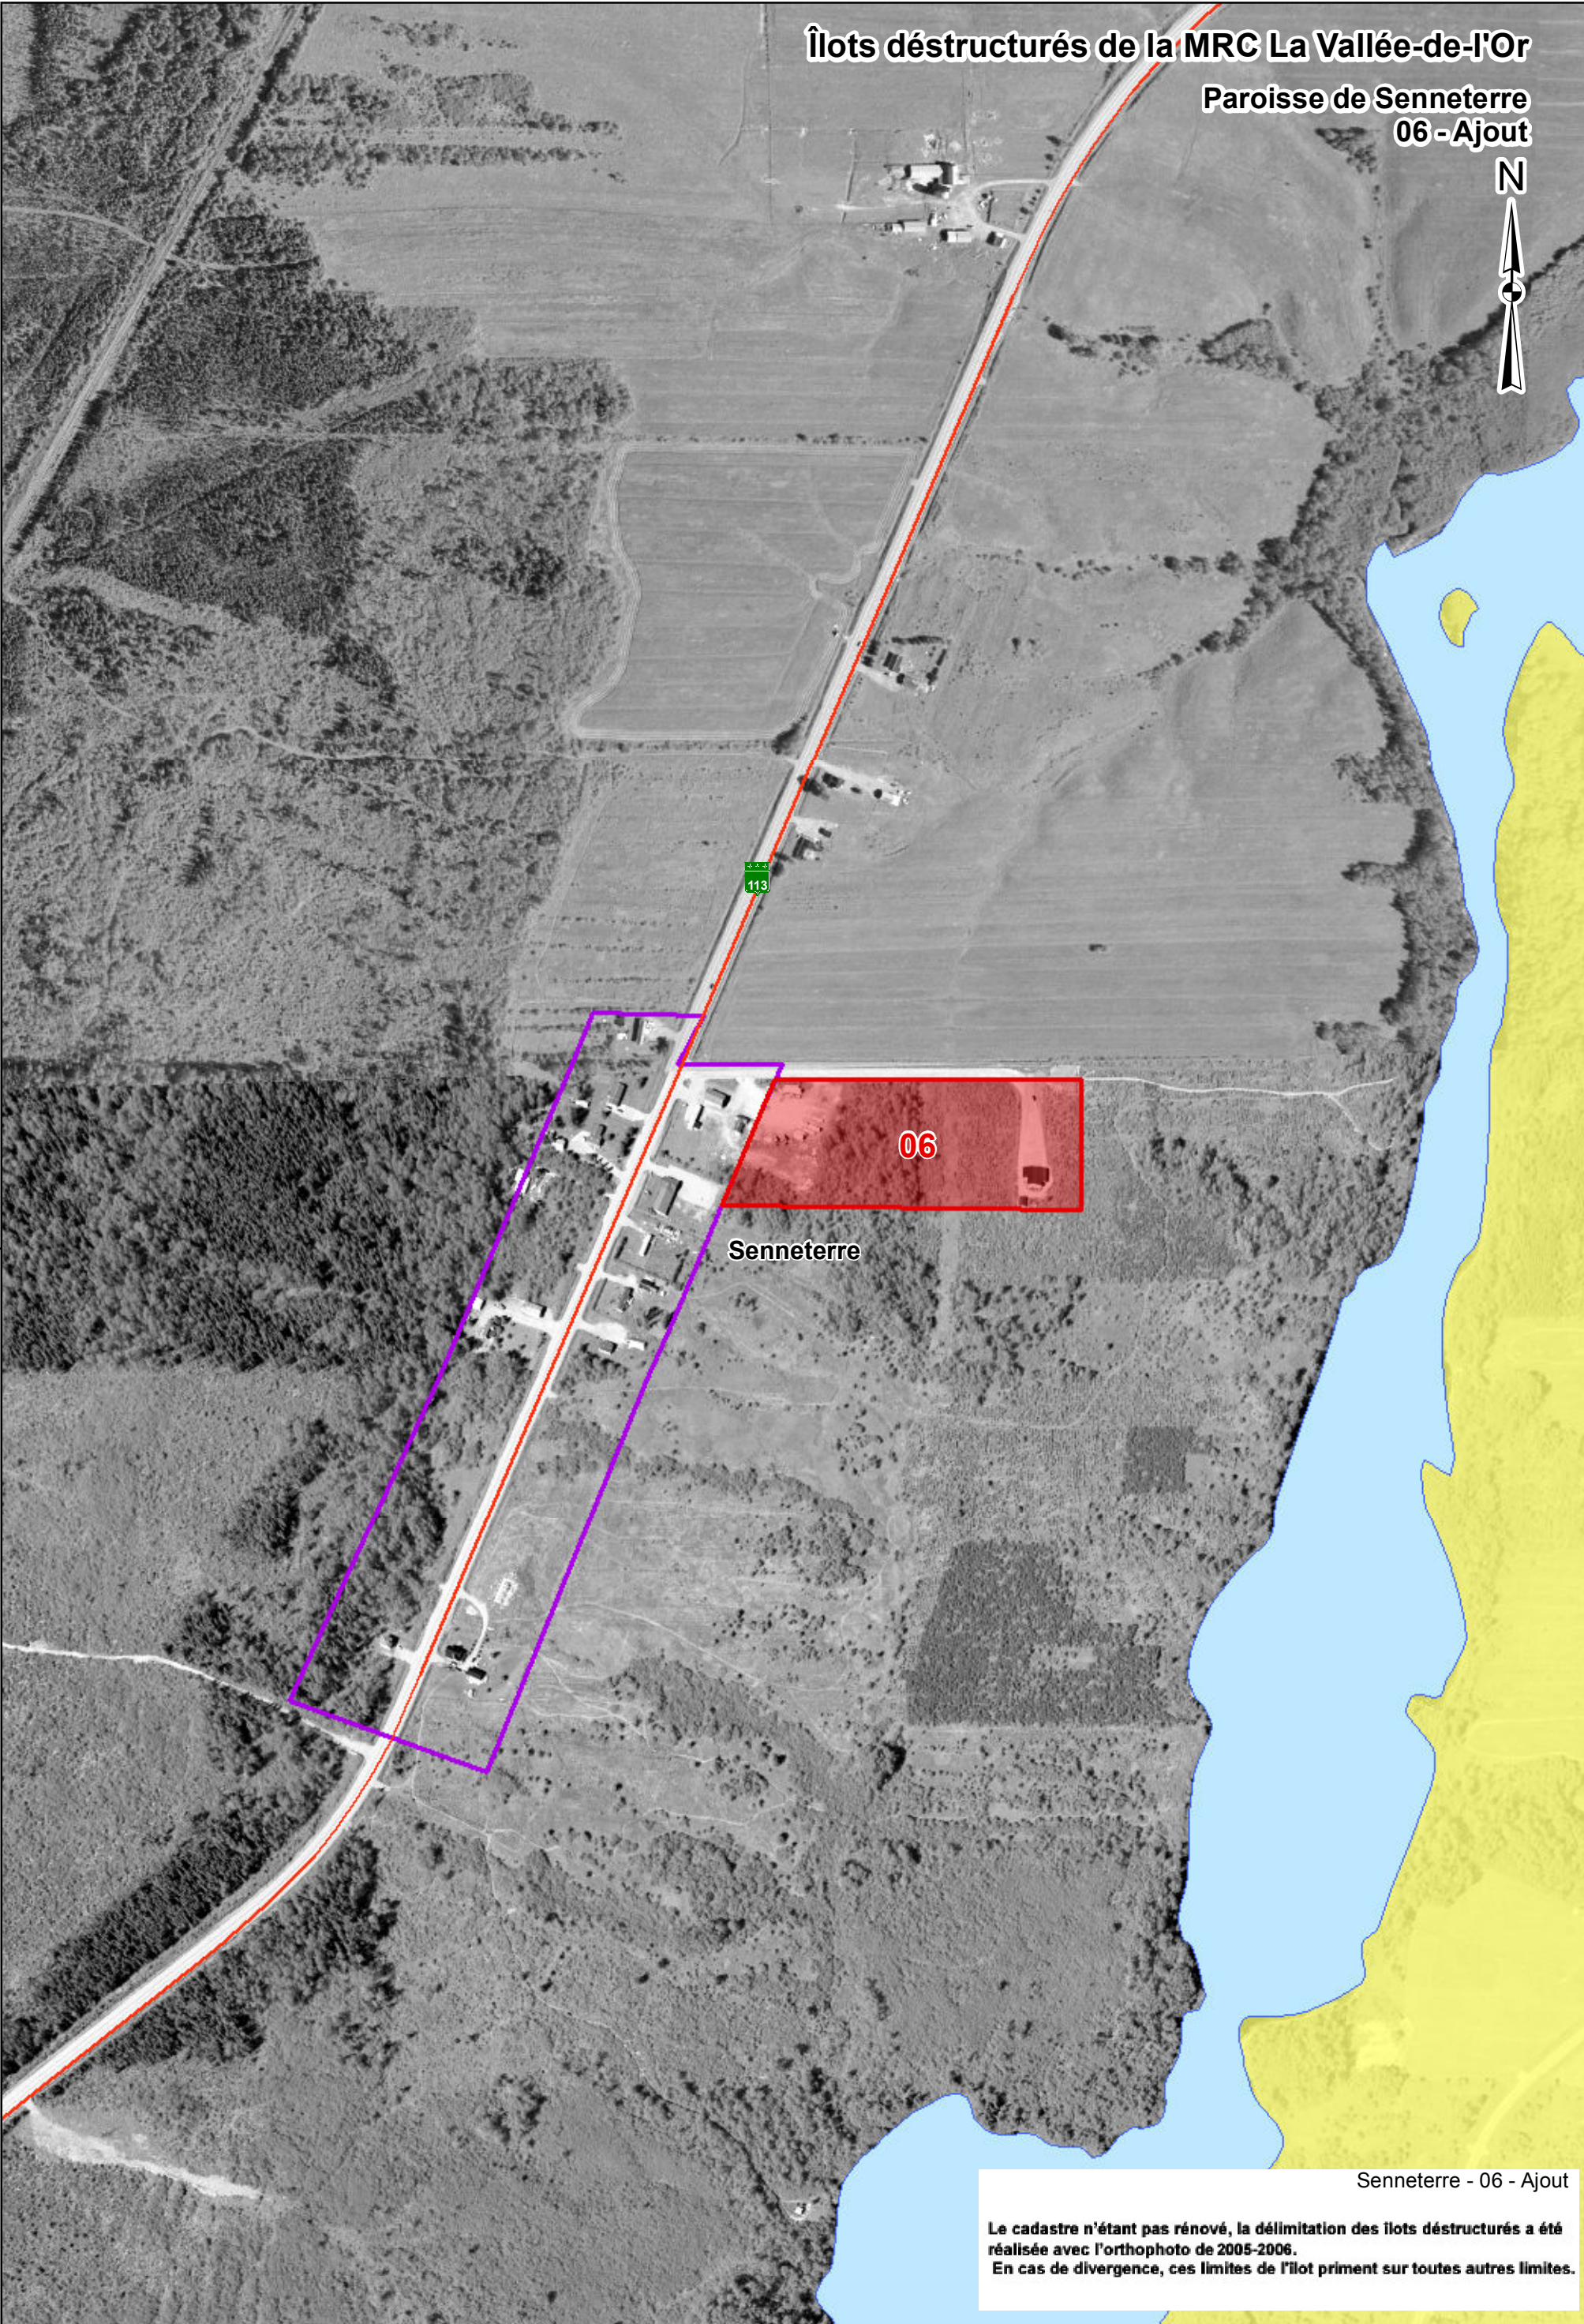

Senneterre - 06 - Ajout


Le cadastre n'étant pas renouvelé, la délimitation des îlots déstructurés a été réalisée avec l'orthophoto de 2005-2006.
En cas de divergence, ces limites de l'îlot priment sur toutes autres limites.

- Limites municipales
- Zone non agricole
- Exclusion
- Inclusion
- Îlots déstructurés
- Îlots déstructurés - demande 359600

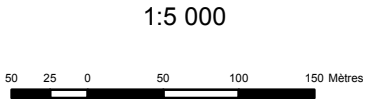

Îlots déstructurés de la MRC La Vallée-de-l'Or

Paroisse de Senneterre
C - Nouvel îlot

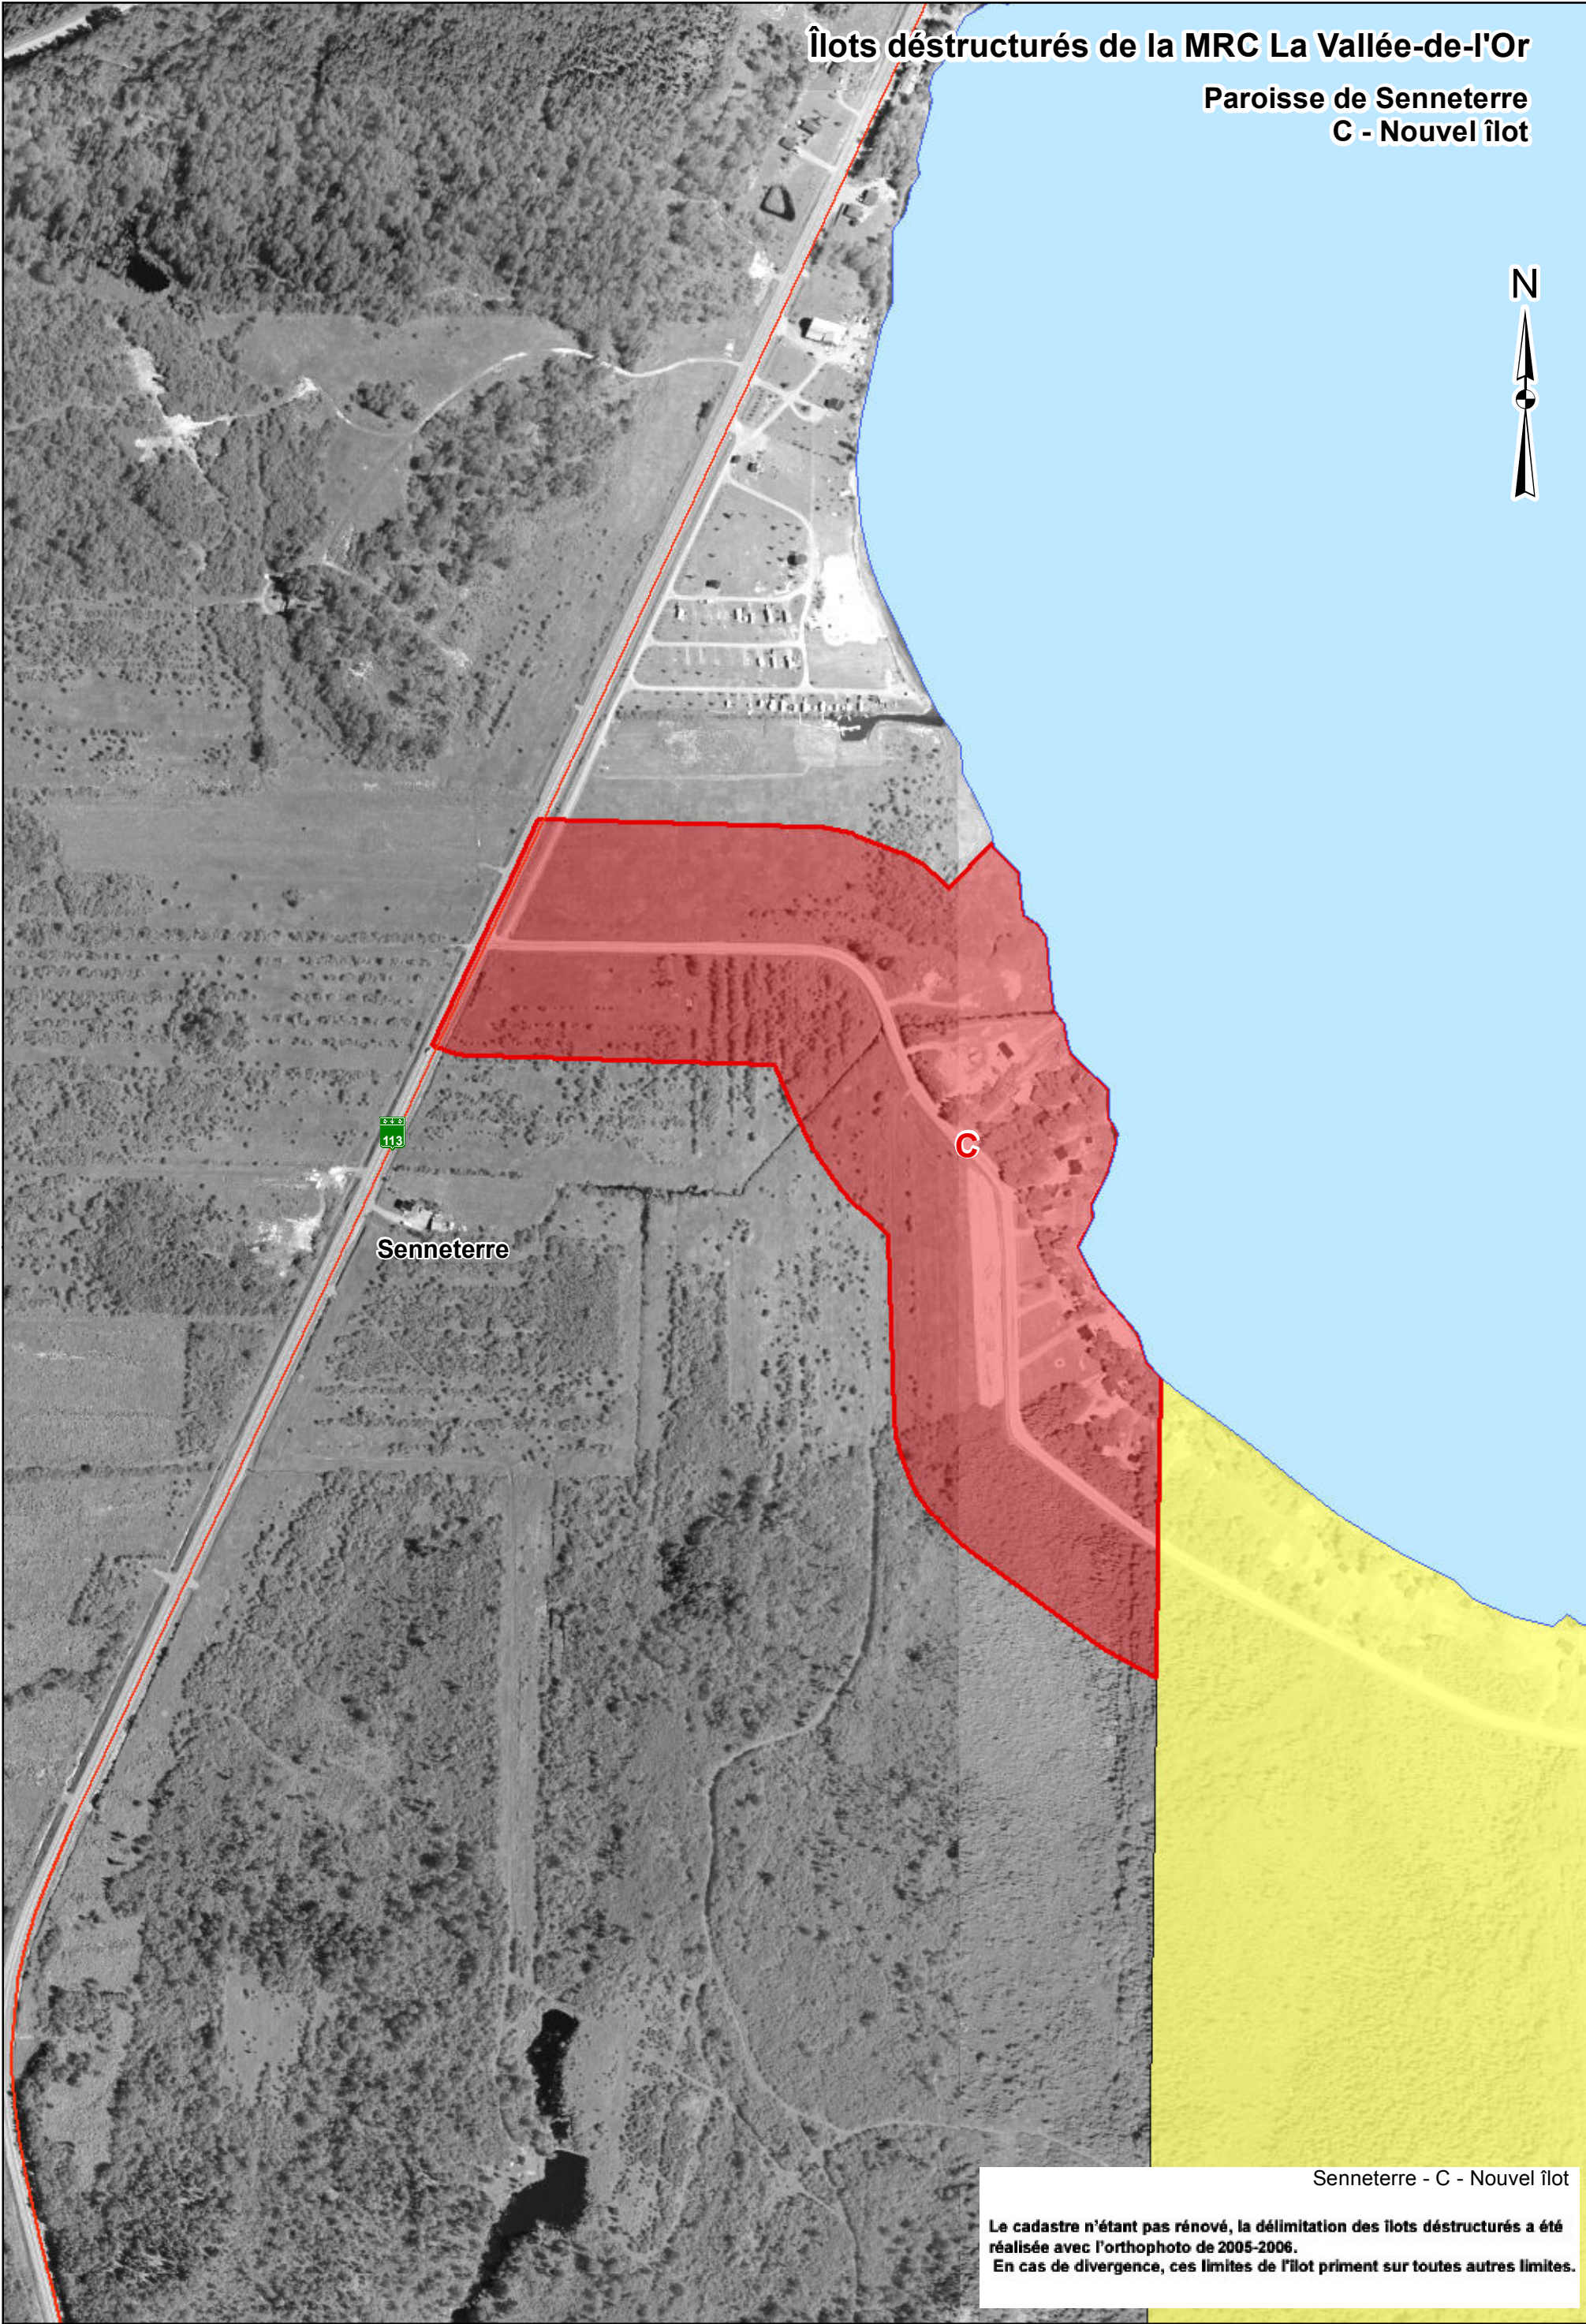

Senneterre - C - Nouvel îlot

Le cadastre n'étant pas renouvelé, la délimitation des îlots déstructurés a été réalisée avec l'orthophoto de 2005-2006.
En cas de divergence, ces limites de l'îlot priment sur toutes autres limites.

- Limites municipales
- Zone non agricole
- Exclusion
- Inclusion
- Îlot avec morcellement (Type 1)
- Secteur - demande recevable
- Îlots déstructurés - demande 359600



Îlots déstructurés de la MRC La Vallée-de-l'Or
Paroisse de Senneterre
E - Ajout



Senneterre

113

E

Senneterre - E - Ajout

Le cadastre n'étant pas rénové, la délimitation des îlots déstructurés a été réalisée avec l'orthophoto de 2005-2006.
En cas de divergence, ces limites de l'îlot priment sur toutes autres limites.

- Limites municipales
- Zone non agricole
- Exclusion
- Inclusion
- Îlot avec morcellement (Type 1)
- Secteur - demande recevable
- Îlots déstructurés - demande 359600

1:5 000

50 25 0 50 100 150 Mètres

Commission
de protection
du territoire agricole
Québec

Date: novembre, 2012
Réalisé par: Valérie Côté

Îlots déstructurés de la MRC La Vallée-de-l'Or

Ville de Val-d'Or
01 - Ajout



Val-d'Or

01

Val-d'Or - 01 - ajout

La limite des lots apparaissant
sur cette carte est à jour en date du 30 juin 2012.

- Limites municipales
- Zone non agricole
- Exclusion
- Inclusion
- Îlots déstructurés
- Îlots déstructurés - demande 359600



Îlots déstructurés de la MRC La Vallée-de-l'Or

Ville de Val-d'Or
B - Ajout




Val-d'Or

B


Val-d'Or - B - ajout

Le cadastre n'étant pas renouvelé, la délimitation des îlots déstructurés a été réalisée avec l'orthophoto de 2005-2006.
En cas de divergence, ces limites de l'îlot priment sur toutes autres limites.

- Limites municipales
- Zone non agricole
- Exclusion
- Inclusion
- Îlot avec morcellement (Type 1)
- Secteur - demande recevable
- Îlots déstructurés - demande 359600

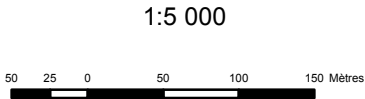

Îlots déstructurés de la MRC La Vallée-de-l'Or
Municipalité de Rivière-Héva
01 - Ajout

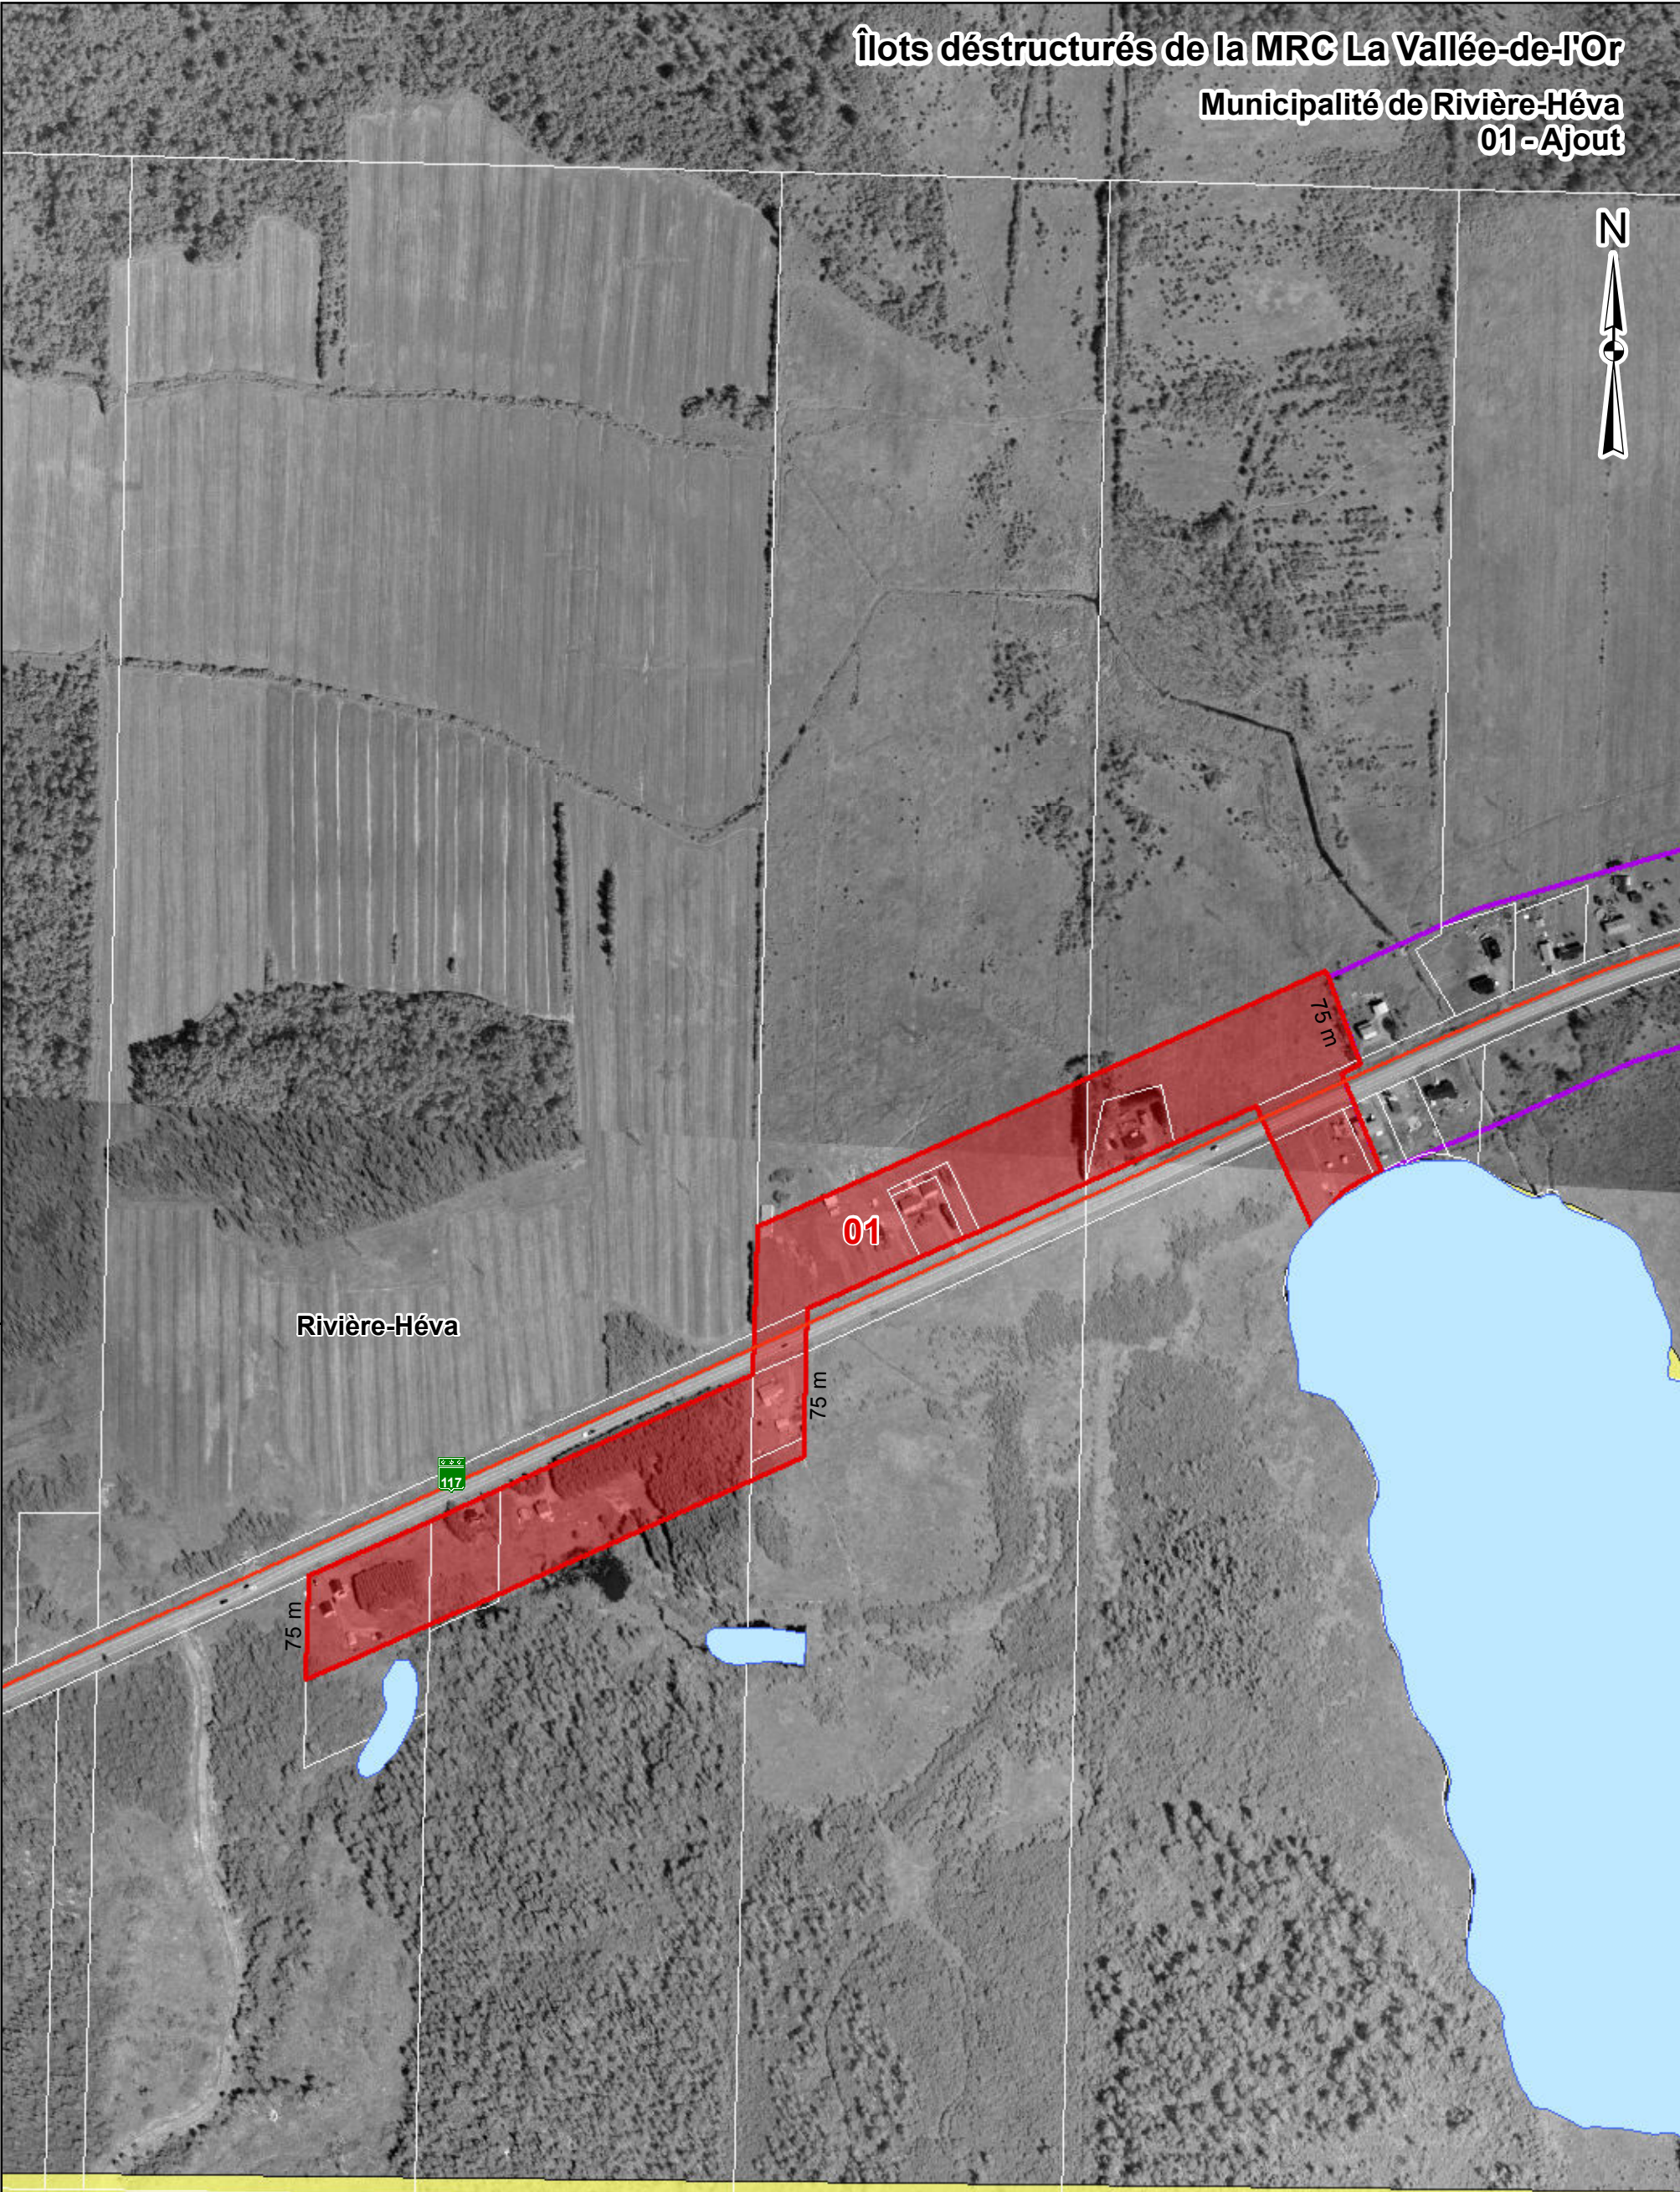

Rivière-Héva

117

75 m

75 m

75 m

01

Rivière-Héva - 01 - Ajout

La limite des lots apparaissant
sur cette carte est à jour en date du 30 juin 2012.

- Limites municipales
- Zone non agricole
- Exclusion
- Inclusion
- Îlots déstructurés
- Îlots déstructurés - demande 359600



Îlots déstructurés de la MRC La Vallée-de-l'Or

Paroisse de Senneterre
01 - Nouvel îlot



Senneterre

01

75 m

75 m

Senneterre - 01 - Nouvel îlot

Le cadastre n'étant pas renouvelé, la délimitation des îlots déstructurés a été réalisée avec l'orthophoto de 2005-2006.
En cas de divergence, ces limites de l'îlot priment sur toutes autres limites.

- Limites municipales
- Zone non agricole
- Exclusion
- Inclusion
- Îlots déstructurés
- Îlots déstructurés - demande 359600

1:5 000

50 25 0 50 100 150 Mètres

Commission
de protection
du territoire agricole
Québec

Date: septembre, 2012
Réalisé par: Valérie Côté

Îlots déstructurés de la MRC La Vallée-de-l'Or

Paroisse de Senneterre
02 - Nouvel îlot



Senneterre

02

75 m

75 m

75 m

Senneterre

Senneterre - 02 - Nouvel îlot

Le cadastre n'étant pas renouvelé, la délimitation des îlots déstructurés a été réalisée avec l'orthophoto de 2005-2006.
En cas de divergence, ces limites de l'îlot priment sur toutes autres limites.

- Limites municipales
- Zone non agricole
- Exclusion
- Inclusion
- Îlots déstructurés
- Îlots déstructurés - demande 359600



Îlots déstructurés de la MRC La Vallée-de-l'Or

Paroisse de Senneterre
03 - Nouvel îlot



113

75 m

Senneterre

03

75 m

Senneterre - 03 - Nouvel îlot

Le cadastre n'étant pas renouvelé, la délimitation des îlots déstructurés a été réalisée avec l'orthophoto de 2005-2006.
En cas de divergence, ces limites de l'îlot priment sur toutes autres limites.

- Limites municipales
- Zone non agricole
- Exclusion
- Inclusion
- Îlots déstructurés
- Îlots déstructurés - demande 359600



Îlots déstructurés de la MRC La Vallée-de-l'Or

Paroisse de Senneterre
04 - Nouvel îlot



Senneterre

04

03

75 m

75 m

Senneterre - 04 - Nouvel îlot

Le cadastre n'étant pas renouvelé, la délimitation des îlots déstructurés a été réalisée avec l'orthophoto de 2005-2006.
En cas de divergence, ces limites de l'îlot priment sur toutes autres limites.

- Limites municipales
- Zone non agricole
- Exclusion
- Inclusion
- Îlots déstructurés
- Îlots déstructurés - demande 359600

1:5 000


50 25 0 50 100 150 Mètres

Commission
de protection
du territoire agricole
Québec

Date: septembre, 2012
Réalisé par: Valérie Côté

Îlots déstructurés de la MRC La Vallée-de-l'Or

Paroisse de Senneterre
06 - Ajout

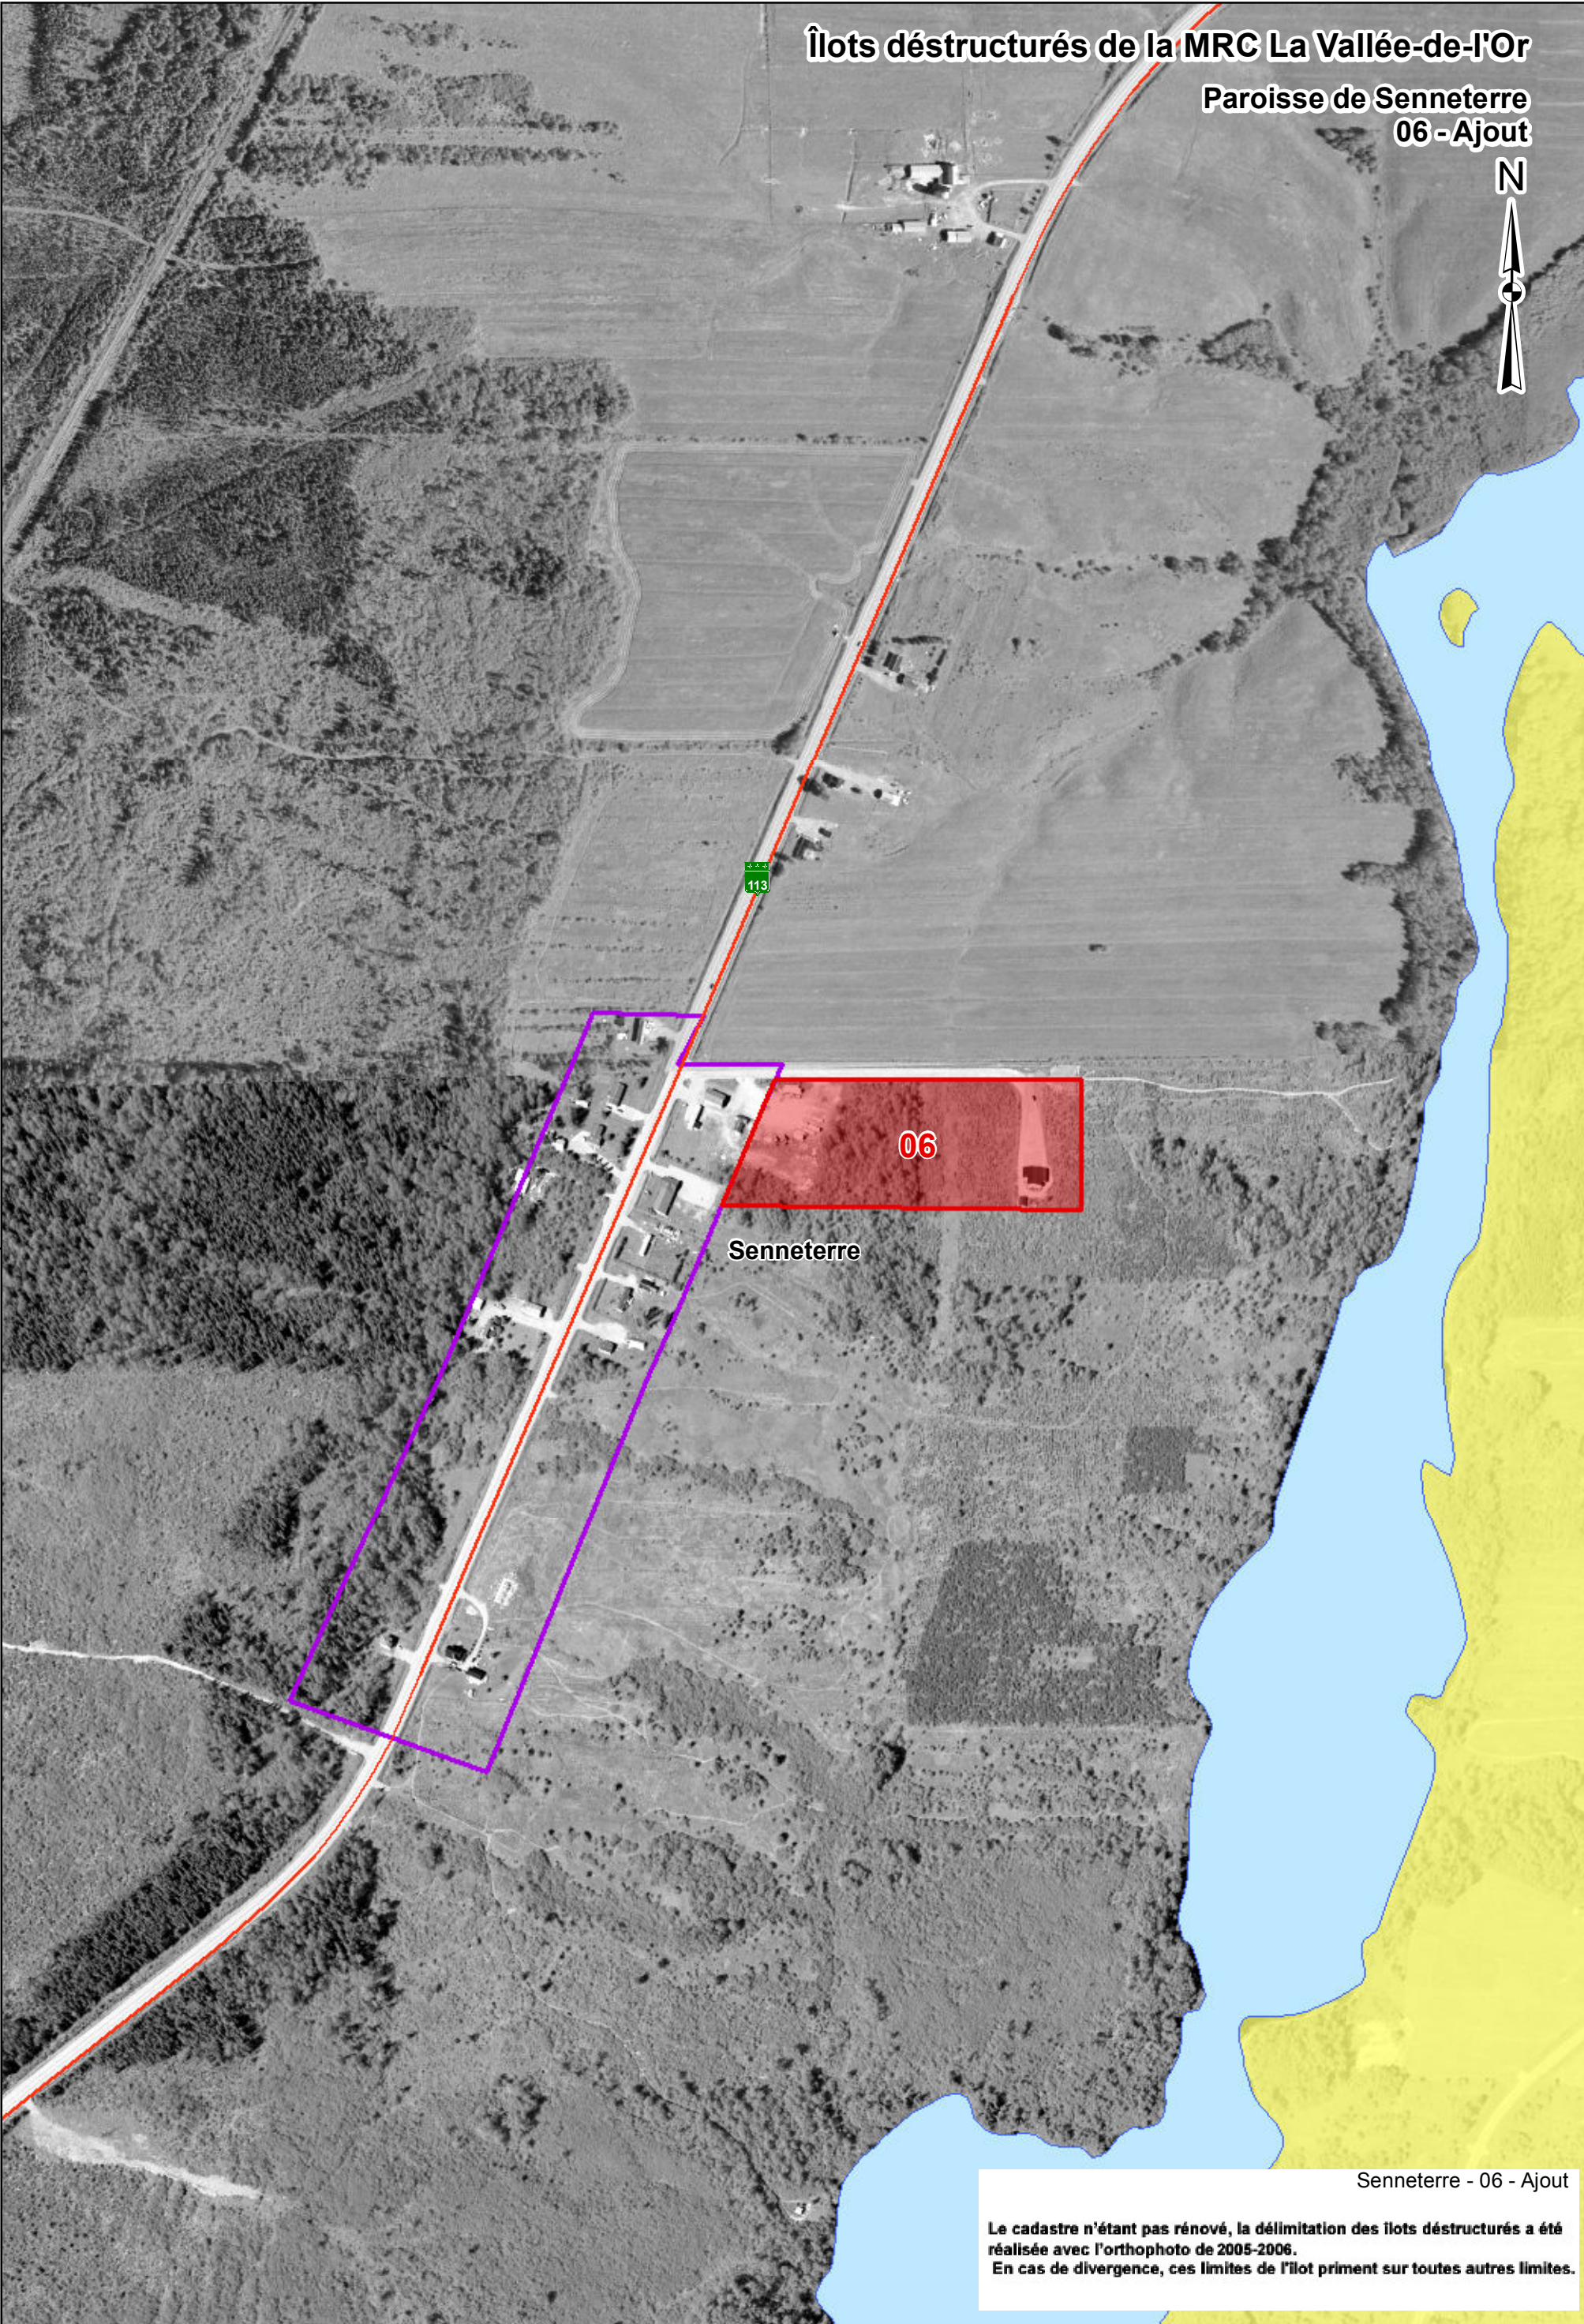


Senneterre

06

Senneterre - 06 - Ajout

Le cadastre n'étant pas renouvelé, la délimitation des îlots déstructurés a été réalisée avec l'orthophoto de 2005-2006.
En cas de divergence, ces limites de l'îlot priment sur toutes autres limites.

- Limites municipales
- Zone non agricole
- Exclusion
- Inclusion
- Îlots déstructurés
- Îlots déstructurés - demande 359600

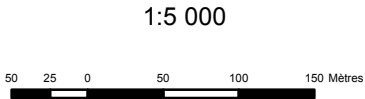


Commission
de protection
du territoire agricole
Québec

Date: septembre, 2012
Réalisé par: Valérie Côté

Îlots déstructurés de la MRC La Vallée-de-l'Or

Paroisse de Senneterre
C - Nouvel îlot

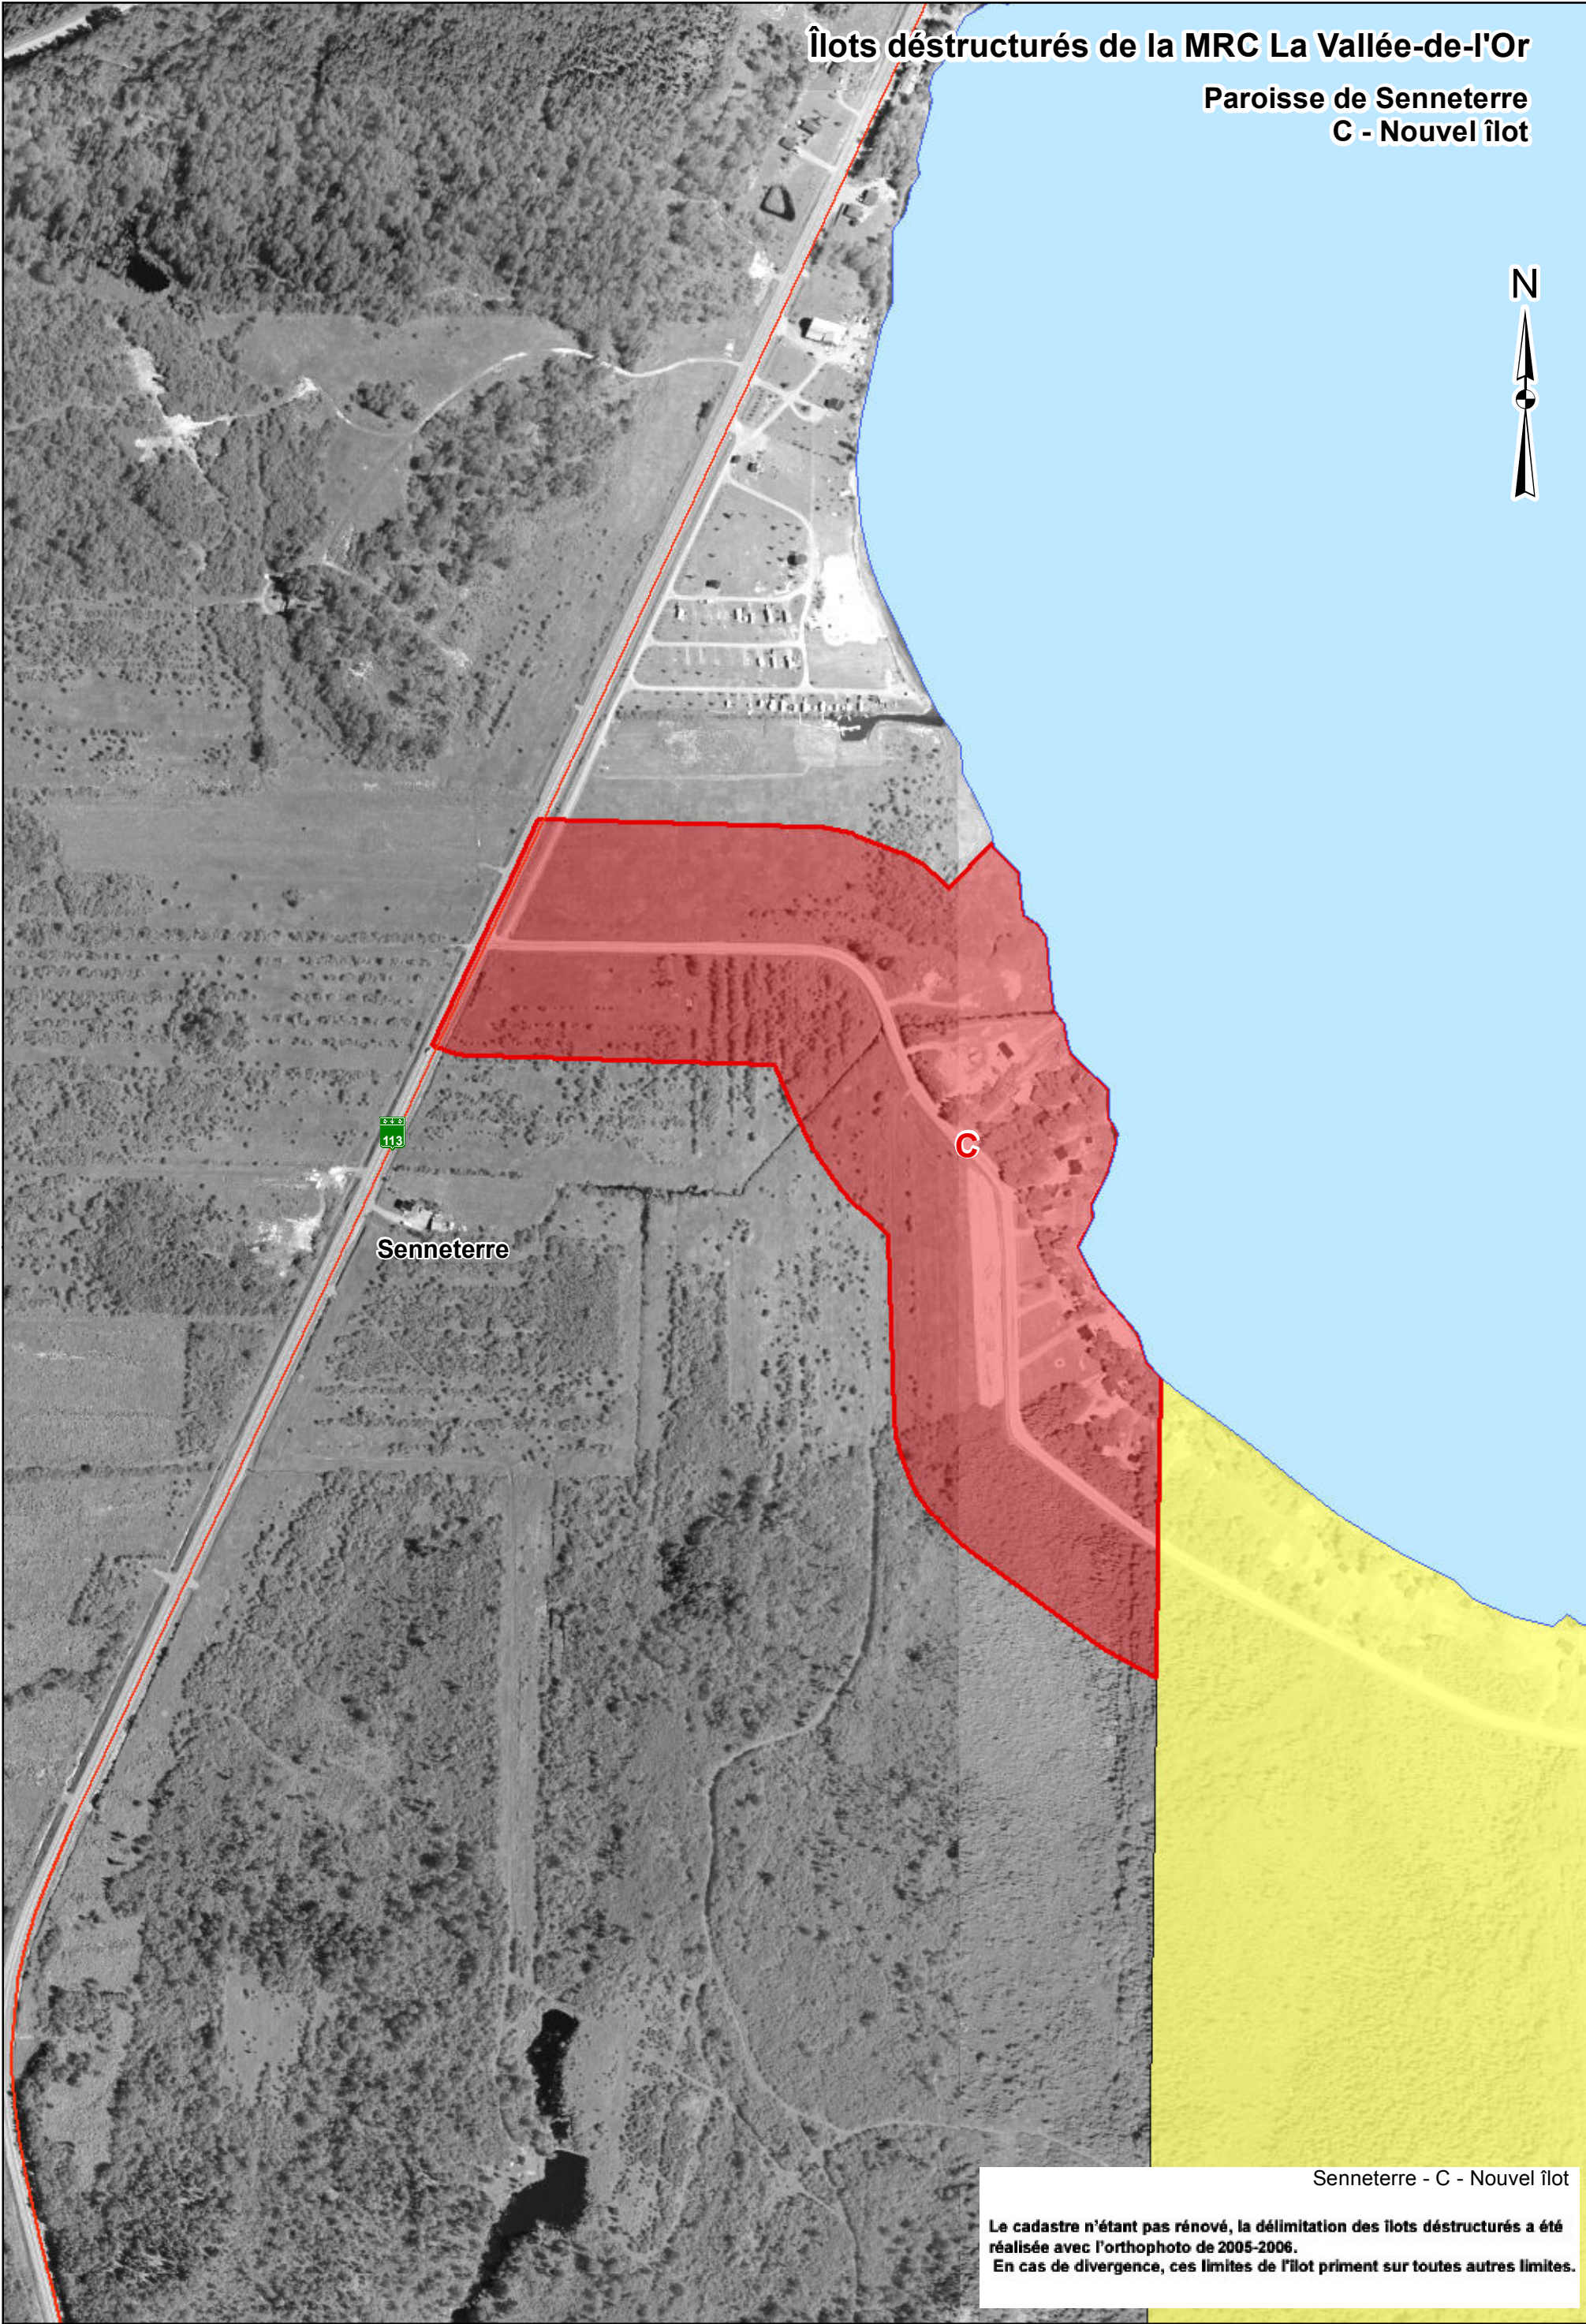

Senneterre

C

Senneterre - C - Nouvel îlot

Le cadastre n'étant pas renouvelé, la délimitation des îlots déstructurés a été réalisée avec l'orthophoto de 2005-2006.
En cas de divergence, ces limites de l'îlot priment sur toutes autres limites.

- Limites municipales
- Zone non agricole
- Exclusion
- Inclusion
- Îlot avec morcellement (Type 1)
- Secteur - demande recevable
- Îlots déstructurés - demande 359600



Îlots déstructurés de la MRC La Vallée-de-l'Or
Paroisse de Senneterre
E - Ajout



Senneterre


113

E

Senneterre - E - Ajout

Le cadastre n'étant pas rénové, la délimitation des îlots déstructurés a été réalisée avec l'orthophoto de 2005-2006.
En cas de divergence, ces limites de l'îlot priment sur toutes autres limites.

- Limites municipales
- Zone non agricole
- Exclusion
- Inclusion
- Îlot avec morcellement (Type 1)
- Secteur - demande recevable
- Îlots déstructurés - demande 359600

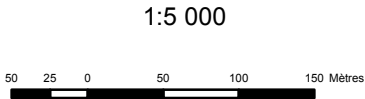

Îlots déstructurés de la MRC La Vallée-de-l'Or

Ville de Val-d'Or
01 - Ajout



Val-d'Or

01

Val-d'Or - 01 - ajout

La limite des lots apparaissant
sur cette carte est à jour en date du 30 juin 2012.

- Limites municipales
- Zone non agricole
- Exclusion
- Inclusion
- Îlots déstructurés
- Îlots déstructurés - demande 359600



Îlots déstructurés de la MRC La Vallée-de-l'Or

Ville de Val-d'Or
B - Ajout



Val-d'Or

B

Val-d'Or - B - ajout

Le cadastre n'étant pas renouvelé, la délimitation des îlots déstructurés a été réalisée avec l'orthophoto de 2005-2006.
En cas de divergence, ces limites de l'îlot priment sur toutes autres limites.

- Limites municipales
- Zone non agricole
- Exclusion
- Inclusion
- Îlot avec morcellement (Type 1)
- Secteur - demande recevable
- Îlots déstructurés - demande 359600

