


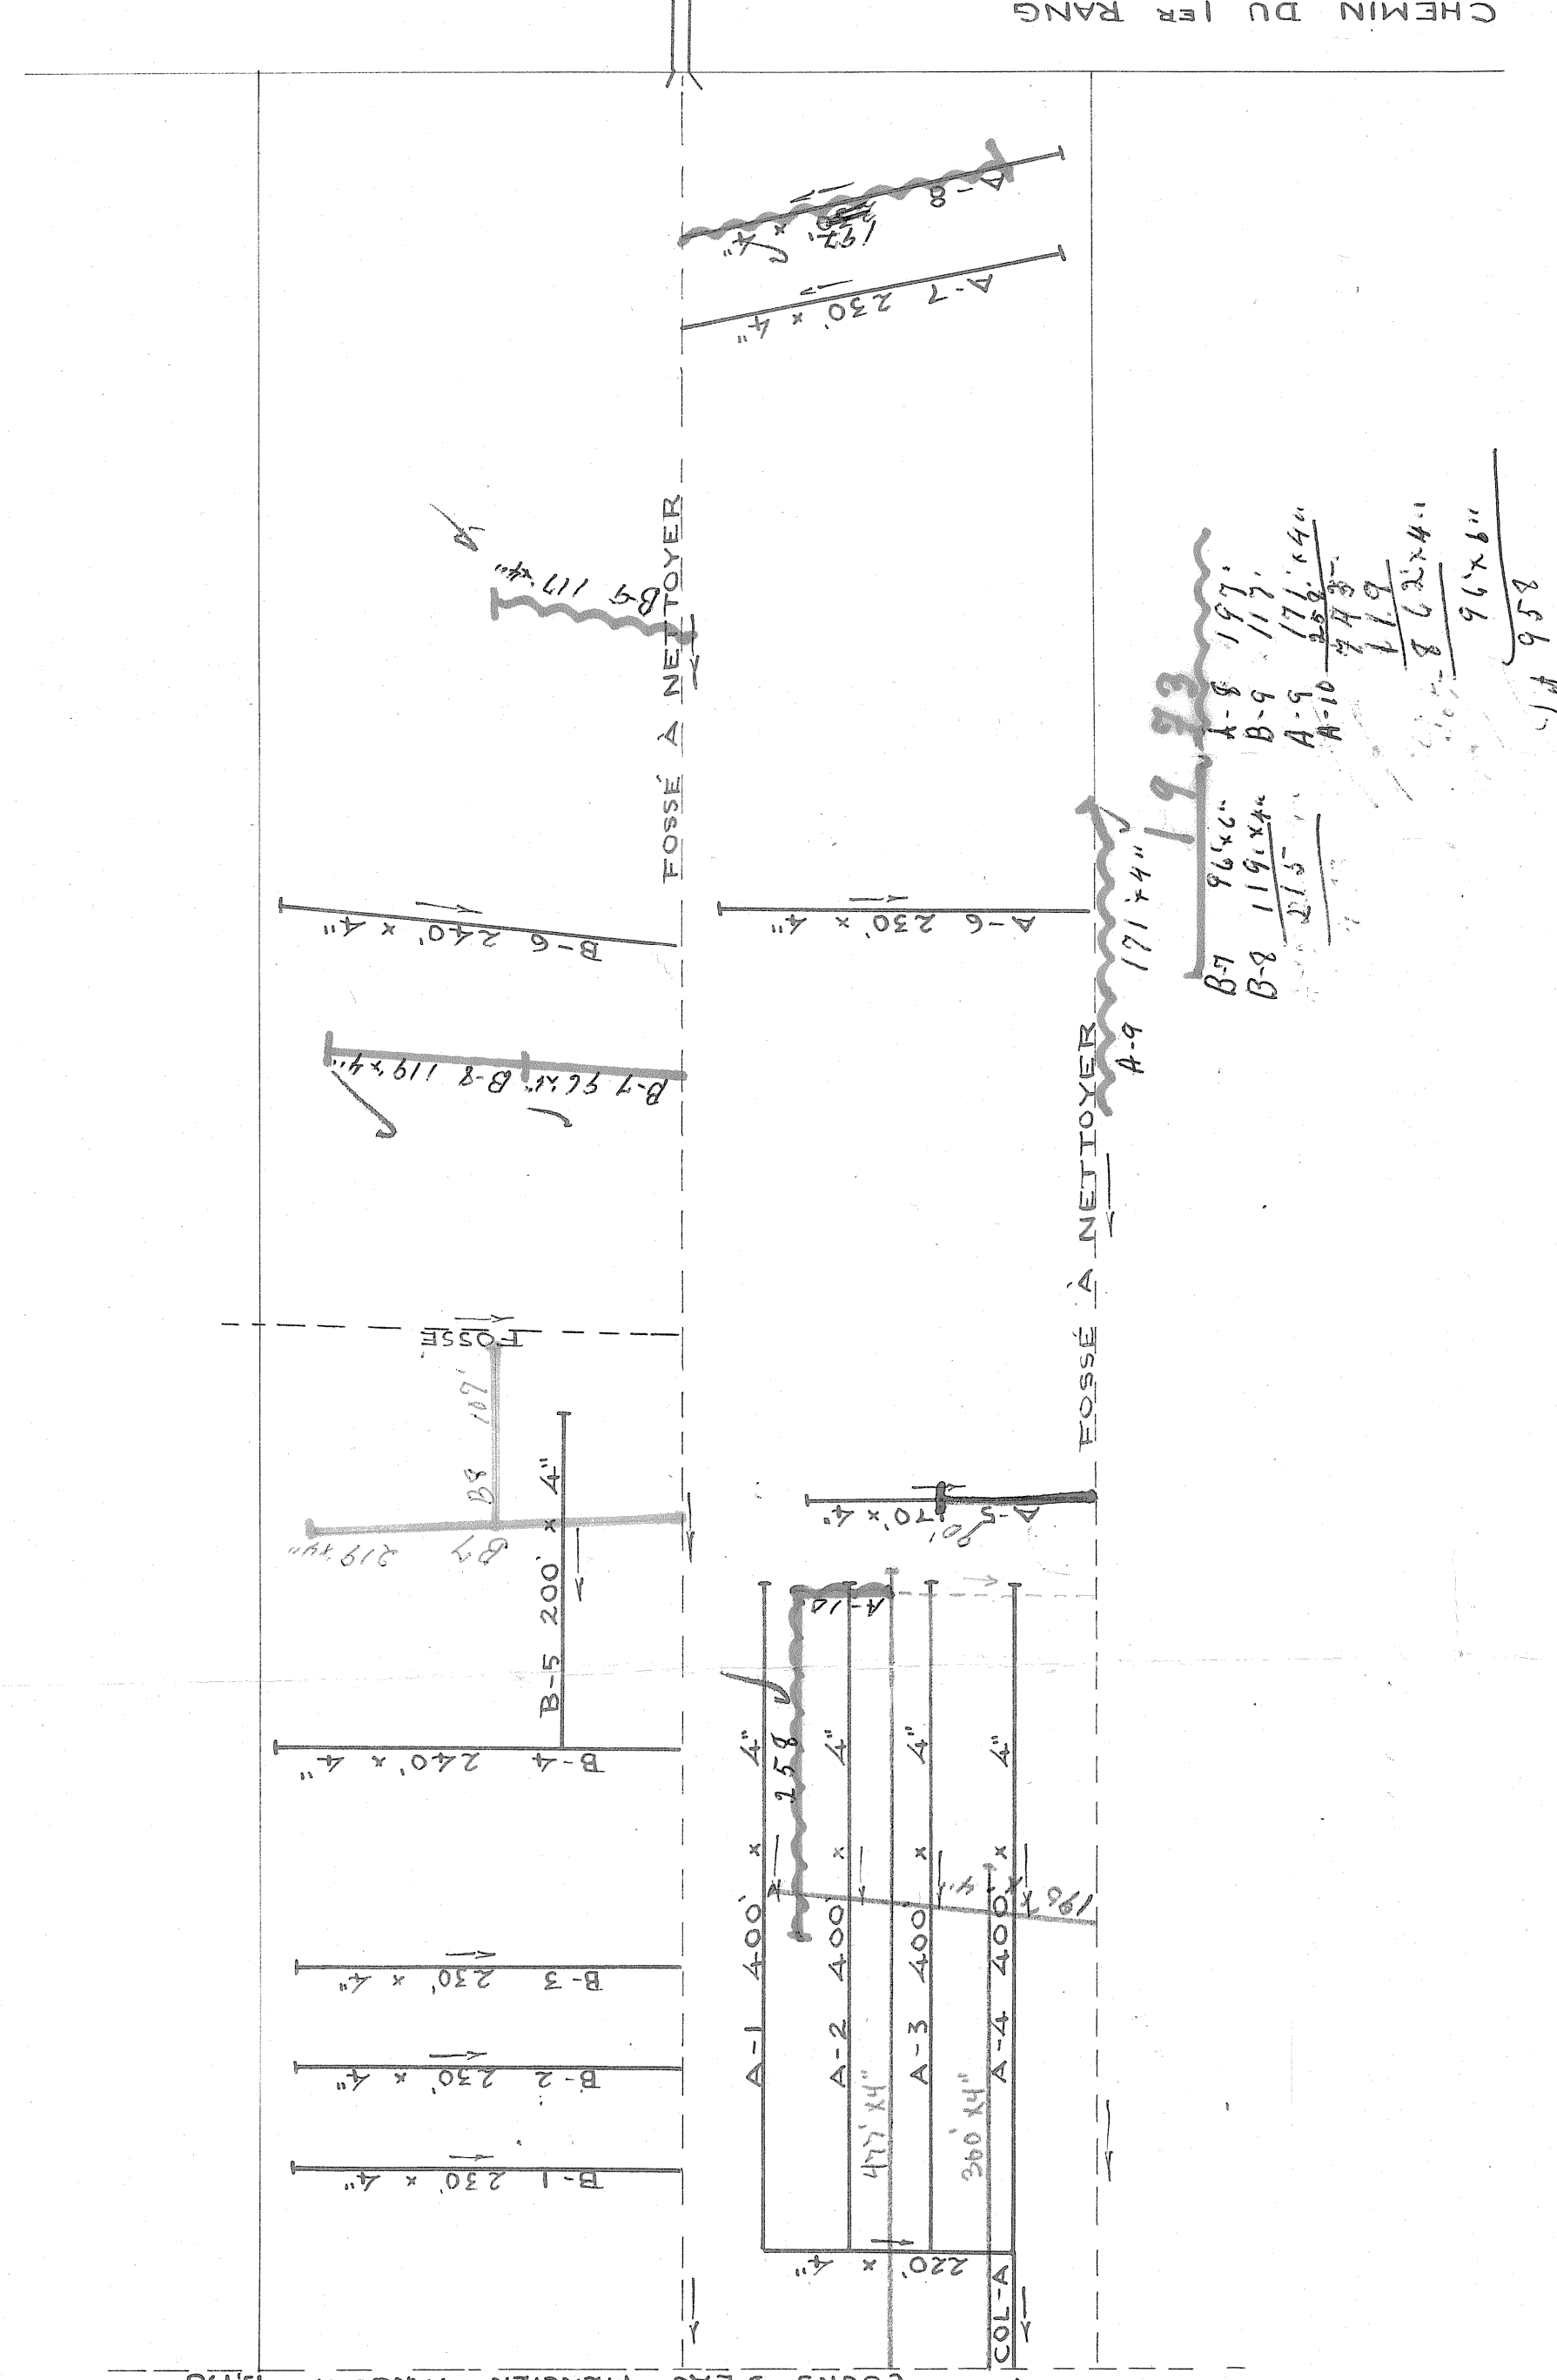

~~1969~~
1979
 Q-9 188'
 C-2 320'
 C-3 650'
 C-4 60'
 C-5 722'
1972

1975	65- 220x4	996x4
	66- 74x	
	67- 50x	
	68- 582x	
	69- 582x	
	223	

LÉGENDE	
DRAINS PROJÉTÉS	-----
" EXISTANTS	-----
C/D — FOSSÉ	-----
CLÔTURE	----- x

SCHELLE " = 100' - 0"

9082 TANGAY FLORIAN

HYDRAULIQUE
AGRICOLE

PAGE SOUTERRAIN

FLORIAN TANGUAY

MUNICIPALITE DE LA PAROISSE DE ST-RAPHAEL
COMTE DE BELLECHASSE
DISTRICT ELECTORAL DE BELLECHASSE

RELEVÉ PAR P. POULIN
PREPARE PAR P. DOULIN
DESSIN PAR G. LAFLAMME
REVISE PAR *g. lavoie*

PLAN No S-6834 | FEUILLE 1 DE 1

APPROUVÉ PAR
QUÉBEC

REF

DESIGNATION	DRAINS REQUIS		DRAINS INSTAL.	
	6°	4°	6°	4°
COLLECTEUR A		2670		
LATERAL B		1370		
LATERAL C		580		
COLLECTEUR D		1610		
COLLECTEUR E		1180		
COLLECTEUR F		950		
LATERAL G		1220		
TOTAL		9780		
GRAND TOTAL		9780		

PROFONDEUR MINIMUM DES DRAINS 30"
DEMANDE DU 19/10/67