

NOTE: Le plan indique les longueurs de drains de plastique, pour les longueurs de drains de terre cuite, voir le tableau des drains requis.

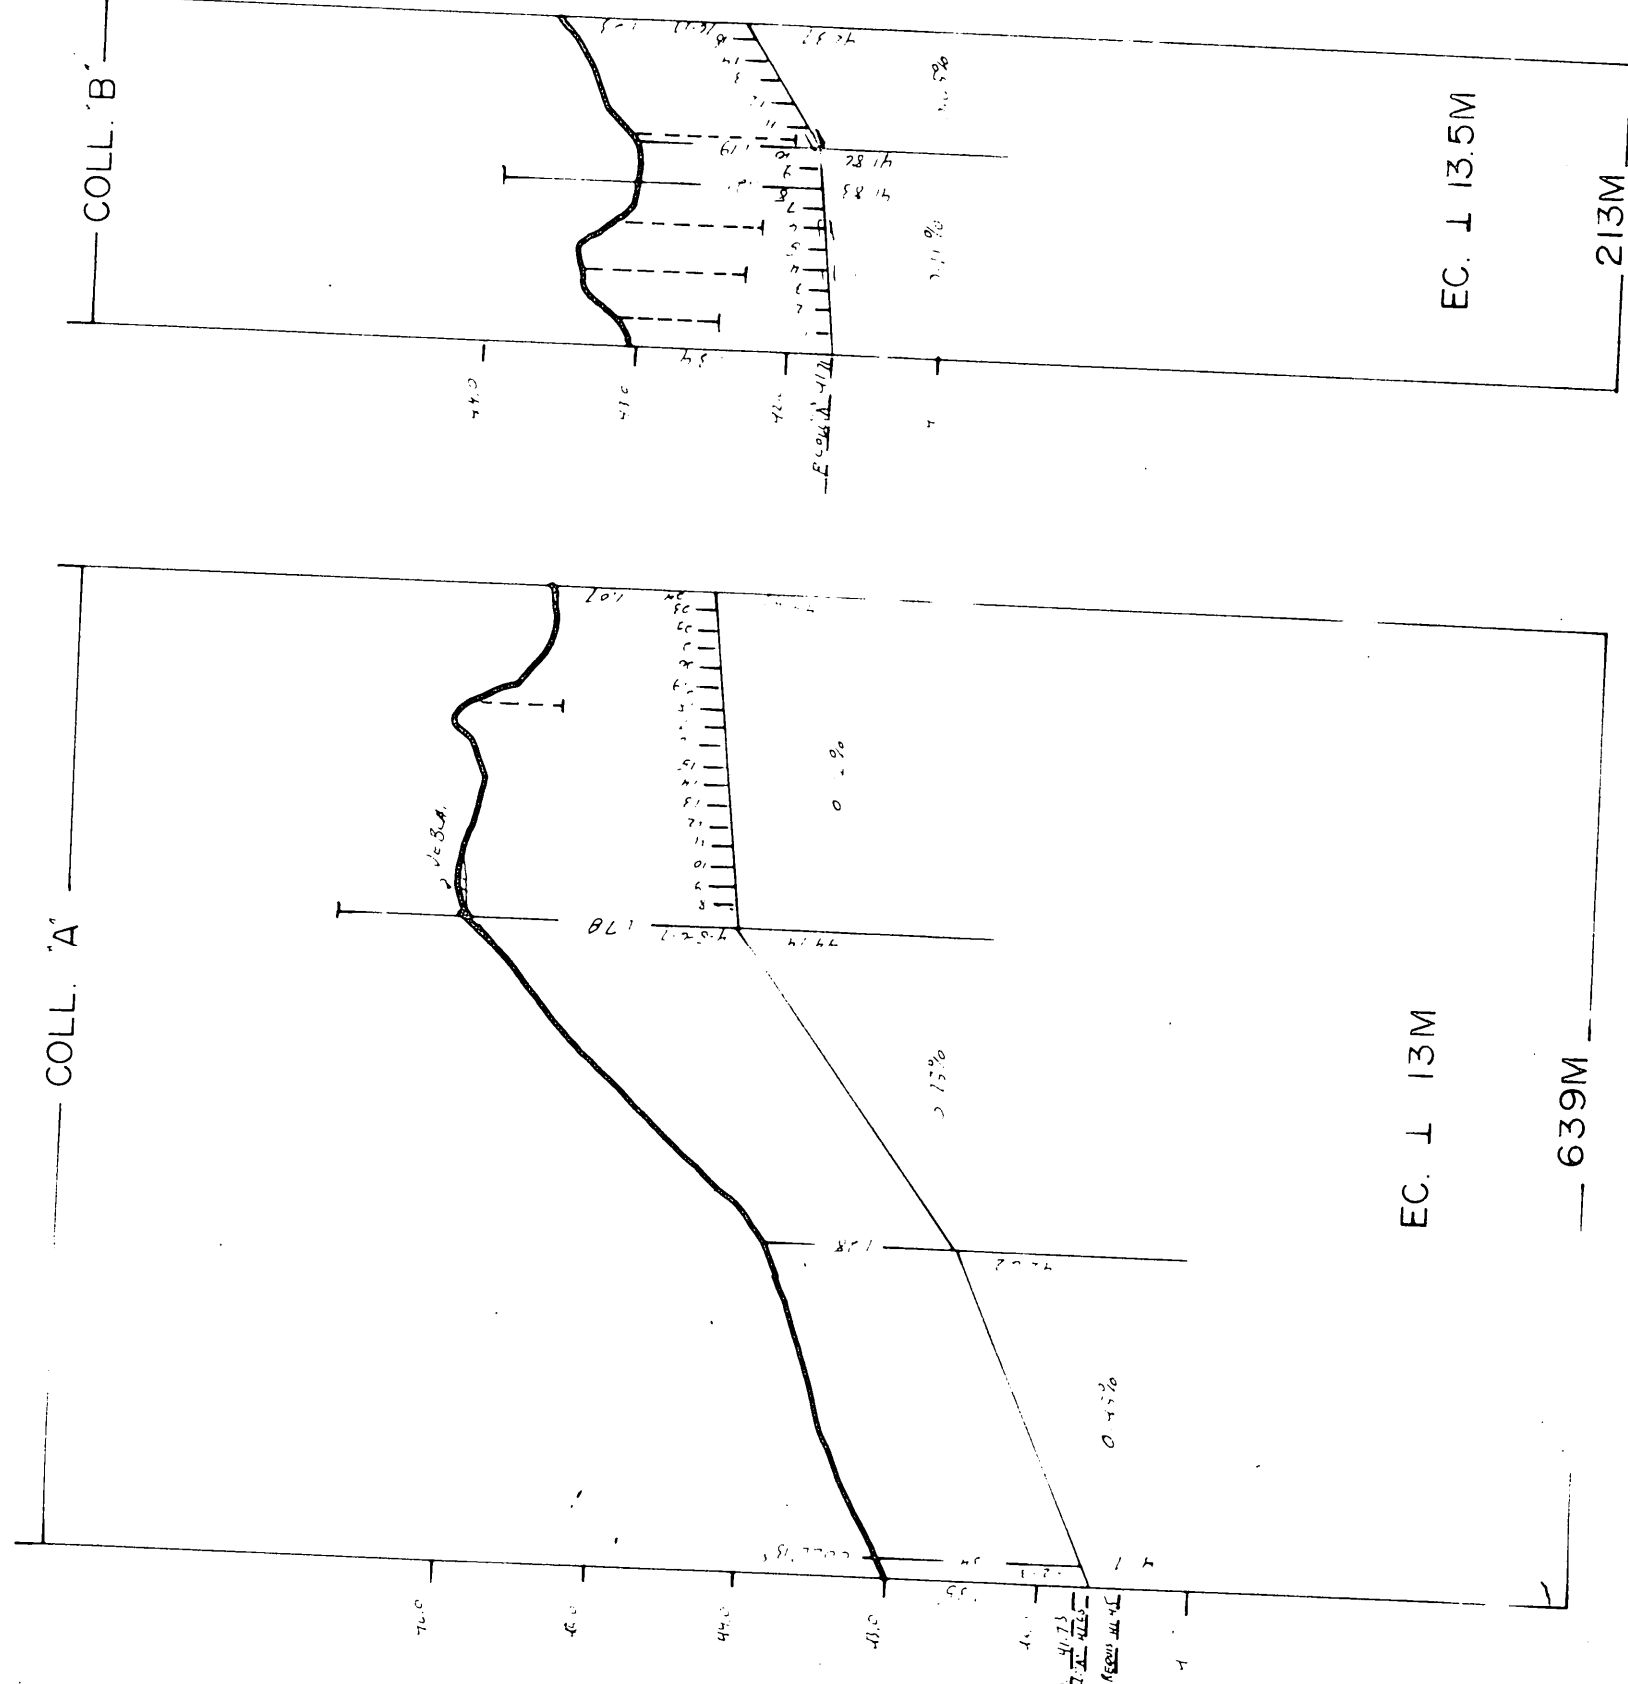
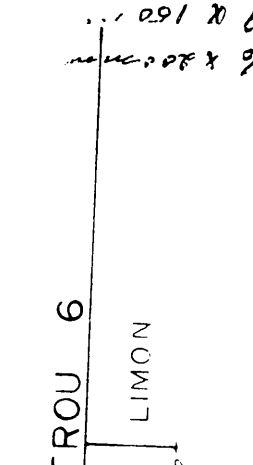
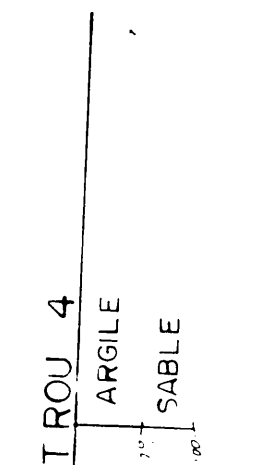
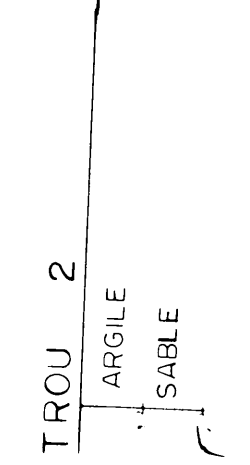
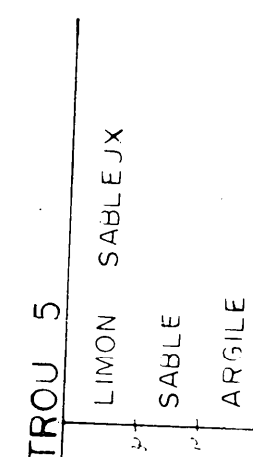
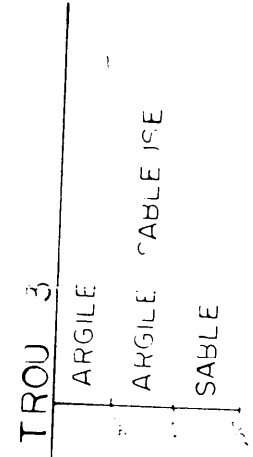
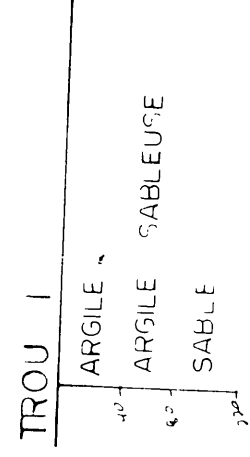


Table with 2 columns: Drainage Type and Length. Rows include COLL. A, COLL. B, and EC. 1.


Table with 2 columns: Drainage Type and Length. Rows include COLL. A, COLL. B, and EC. 1.

DRAINS REQUIS

DESIGNATION	TERRE CUITE						PLASTIQUES					
	10"	8"	6"	4"	10"	8"	10"	8"	6"	4"	10"	8"
A	535	78	11272	26	470	104	39	11272	26	470	104	39
B	68	67	6430	78	122	13	6430	78	122	13	6430	78
C												
D												
E												
F												
G												
H												
J												
K												
L												
M												
TOTAL	603	145	17,702	104	470	226	52	17,702	104	470	226	52
GR TOTAL	18,554 m lin											


q = 11m³/m.jour

DRAINS AVEC MATERIAUX FILTRANTS RECOMMANDES

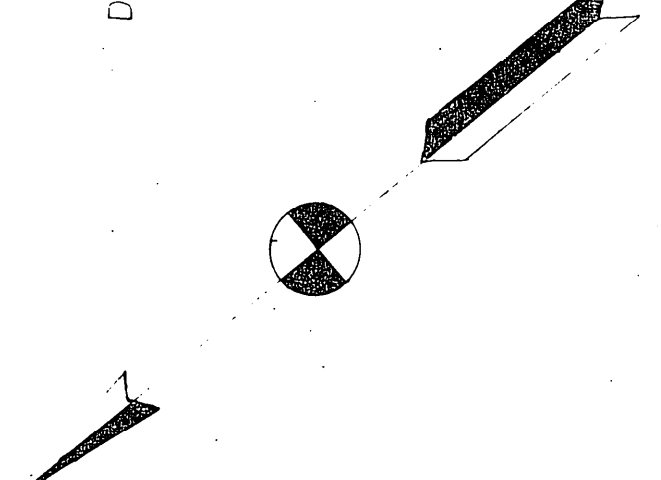

R. N. 1
CLOU DANS ARBRE
ELEV. 50.28

R. N. 2
PEINTURE SUR PONCEAU
ELEV. 42.66

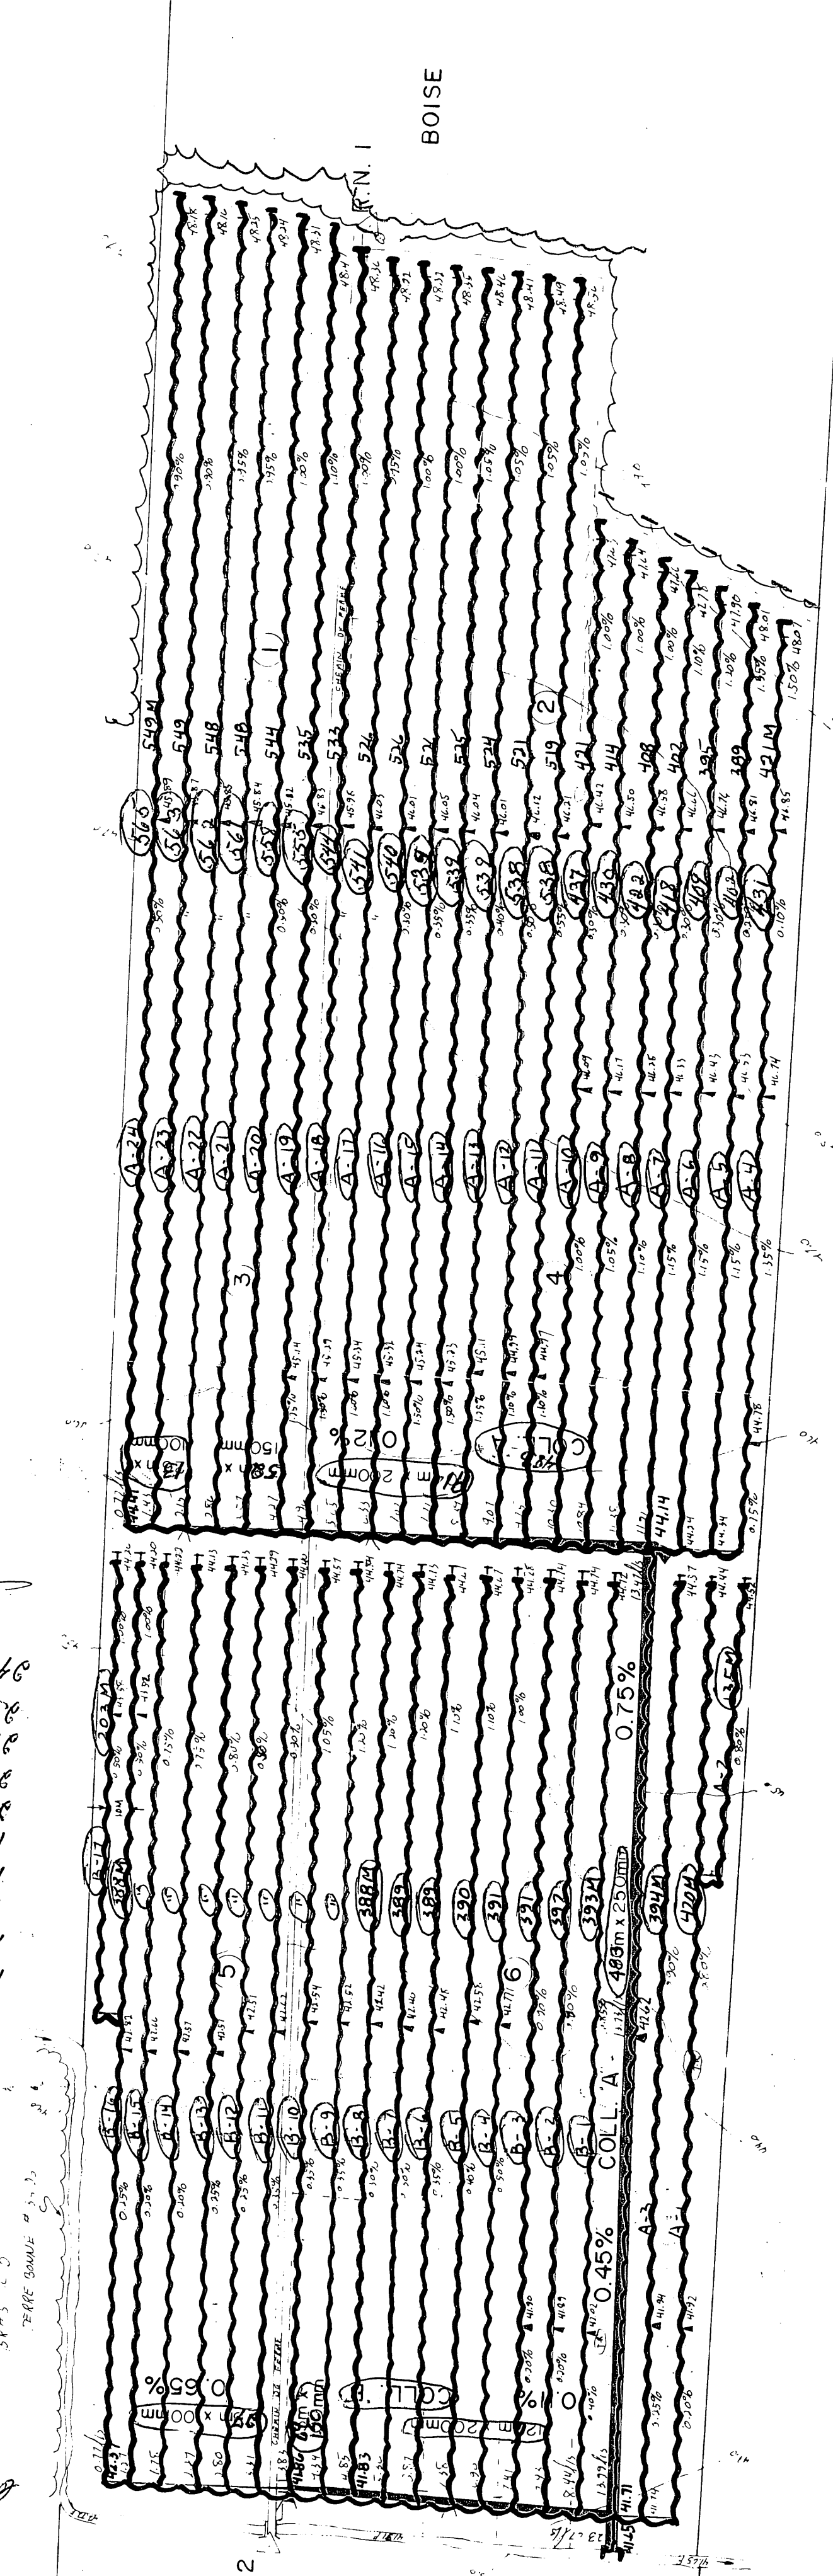

PLAN DE LOCALISATION

SUPERFICIE DRAINEE 25.87 Hectares
SUPERFICIE TOTALE ETUDIEE 41.27 Hectares
ECHELLE 1/20,000 REFERENCE: 21 L II 200-0201

LEGENDE

- Chemin de fer
- Repère de nivellement
- Rivière, cours d'eau existant projeté
- Fosse existant projeté
- Las, marécages, étang, gravière
- Drainage souterrain existant
- Drains existants, projetés
- Changement de pente
- Bouche de décharge
- Diamètre des drains 100, 150, 200, 250 mm
- Cétière
- Ligne téléphonique aérienne, souterraine
- Ligne de transmission
- Ligne d'énergie électrique aérienne, souterraine
- Rapide, barrage, chute
- Station de pompage
- Regard, puits
- Trou de sondage
- Superficie étudiée, drainage interne suffisant
- Courbe de niveau
- Zone boisée, buisson, arbre isolé
- Coulee
- Taillis
- Limites de zones

GEORGES LAMARRE
155 ROUTE 133 C.P. 147 J2 X-4J5
IBERVILLE TEL (514) 347-8377
PROJET PREPARE POUR LE COMPTE DE
LUCIEN LAMBERT
1425, CHEMIN ST-JEAN
BERNIERES
COMTE LEVIS
TEL (418) 451-2933
LE 11 AOUT 1981

DRAINAGE SOUTERRAIN
FERME LUCIEN LAMBERT
LOT (S) P-645
RANG CONCESSION ST-JEAN
MUNICIPALITE BERNIERES
COMTE MUNICIPAL LEVIS
DISTRICT ELECTORAL LEVIS

PLAN No S-2128-055-A
MINISTERE DE L'AGRICULTURE ET DU PÊCHE
SERVICE DE L'HYDRAULIQUE
DEPOSE LE 14 AOUT 1981