DRAINS REQUIS

DÉSIGNATION	TERRE CUITE 10" 250mm	TERRE CUITE 8" 200mm	TERRE CUITE 6" 150mm	TERRE CUITE 4" 100mm	PLASTIQUE 10" 250mm	PLASTIQUE 8"T.C. 200mm	PLASTIQUE 8" 200mm	PLASTIQUE 6" 150mm	PLASTIQUE 4" 100mm
COLL C									62
LAT									1404
COLL									
LAT									
COLL									
LAT									
COLL TOTAL									62
LAT									1404
GR TOTAL	MÈTRES LINÉAIRES 1466 m								

SOL : LOAM ARGILEUX

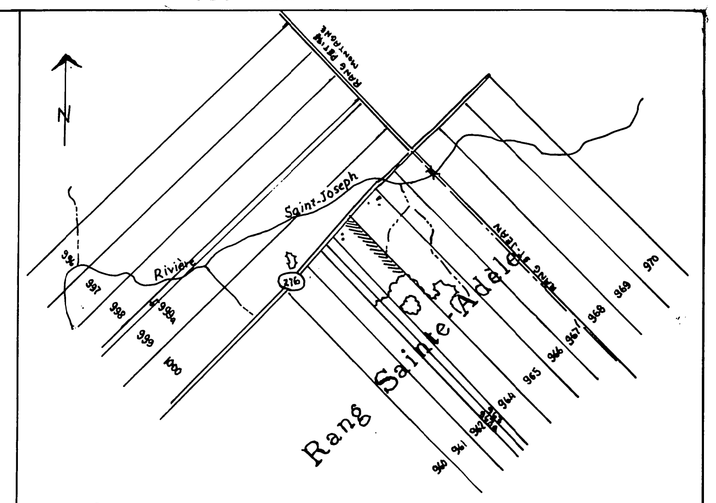

SUPERFICIE : 2.4 ha. 6 acres 7 arp².

PLAN DE LOCALISATION

ECHELLE : 1:20000 REF. : 21L-07-200-0101

LÉGENDE

- Repère de nivellement ..... R.N.
- Rivière, cours d'eau existant, projeté .....
- Fossé existant, projeté .....
- Lac, marécage, étang, gravière ..... lac
- Drainage souterrain existant .....
- Conduit souterrain existant .....
- Drains existants, projetés .....
- Changement de pente .....
- Changement de diamètre .....
- Bouche de décharge .....
- Diamètre des drains 100, 150, 200, 250 mm .....
- Clôture .....
- Ligne téléphonique aérienne, souterraine .....
- Ligne de transmission .....
- Ligne d'énergie électrique aérienne, souterraine .....
- Rapide, barrage, chute ..... r bar. r c
- Station de pompage .....
- Regard, puisard ..... R P
- Trou de sondage .....
- Superficie écudiée, drainage interne suffisant ..... S.I.D.
- Courbe de niveau 80
- Zone boisée, buisson, arbre isolé .....
- Coulée .....
- Tas de roches en surface, enterrées ..... TR RE
- Limites de zones .....

échelle du plan

1 : 2,000 — 50 mètres

échelle des profils

VERT. 1:50 — 0 .5 1.0 1.5

HORIZ. 1:5,000 — 0 50 100 150m

JULIETTE FERLAND INGENIEUR et AGRONOME
C.P. 819, 162 NOTRE-DAME NORD SUITE 204
STE-MARIE DE BEAUCE G6E 3C1 TEL = 387-3121

PROJET PRÉPARÉ POUR :
MARCEL POIRIER ET FILS INC.
DUMENT MANDATÉ PAR : CLAUDE VACHON
Rg Petite Montagne
ST-JOSEPH
Cté. BEAUCE
Tél. : 1-418-397-6697

NO DE PRODUCTEUR :
VACC 4909 1016

INGÉNIEUR JULIETTE FERLAND 35818 QUÉBEC

LE 24 JUILLET 1985

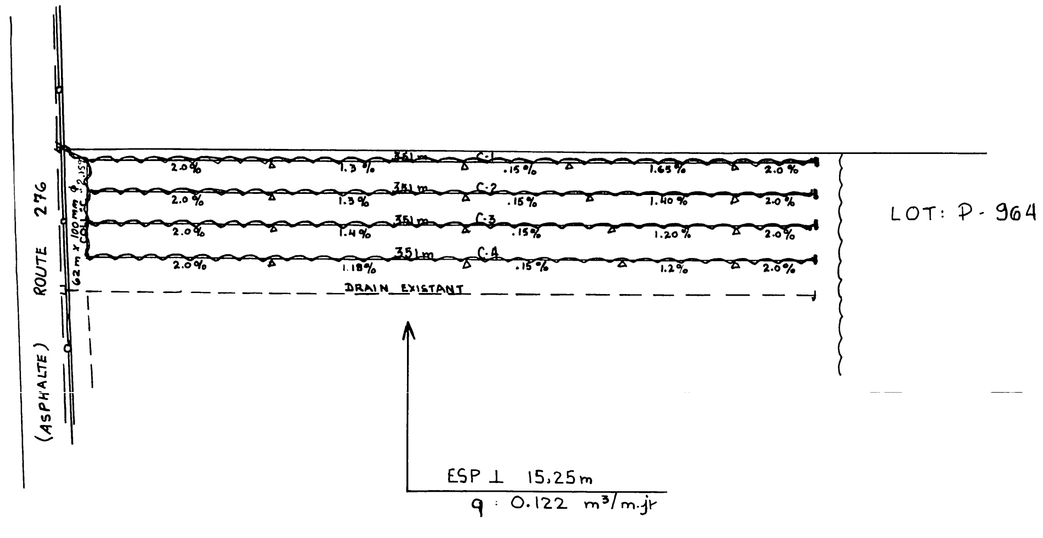

PLAN DRAINAGE SOUTERRAIN

FERME ..... CLAUDE VACHON
LOT(S) P-964
RANG ..... ST-ADELE
MUNICIPALITÉ ..... ST-JOSEPH
COMTÉ MUNICIPAL ..... BEAUCE
DISTRICT ÉLECTORAL ..... BEAUCE NORD

PLAN NO 85-27 31 | FEUILLE 1 DE 1

MINISTÈRE DE L'AGRICULTURE
DES PÊCHERIES ET DE L'ALIMENTATION
BUREAU DES RENSEIGNEMENTS AGRICOLES
DÉPOSÉ LE : 85-07-29

DESSINE PAR : D. BROCHU tech. Agricole