


DESIGNATION	DRAINS REQUIS					Longueur en mètres				
	OPTION	POTERIE	OPTION POLYETHYLENE					EN	MILLIMÈTRE	
			200	150	100	50	200			
COLLECTEUR A										100
B										150
C										200
D										250
E										300
F										350
G										400
H										450
I										500
J										550
K										600
L										650
M										700
TOTAL										750
GRAND TOTAL										800

PROFONDEUR MINIMUM 1 MÈTRE

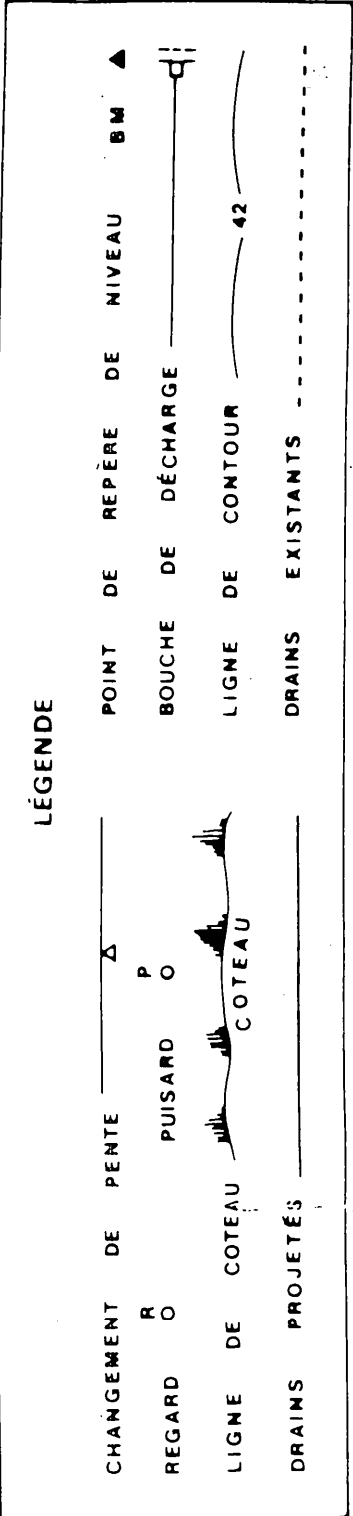

HYDRAULIQUE AGRICOLE

Ministère de l'AGRICULTURE du QUÉBEC

DRAINAGE SOUTERRAIN

FERME YVON PLANTE

MUNICIPALITÉ DE LA PAROISSE DE ST-ISIDORE

COMITÉ DE DORCHESTER

DISTRICT ÉLECTORAL DE BEAUCHE-NORD

RELÈVE PAR J.P. DROLET

TRACÉ PAR L. GLOUTIER


PRÉPARÉ PAR J.P. DROLET

PLAN No S-3703-A1 FEUILLE 1 DE 1


APPROUVÉ PAR

LE 18 AVRIL 1979

20003 PLANTATION

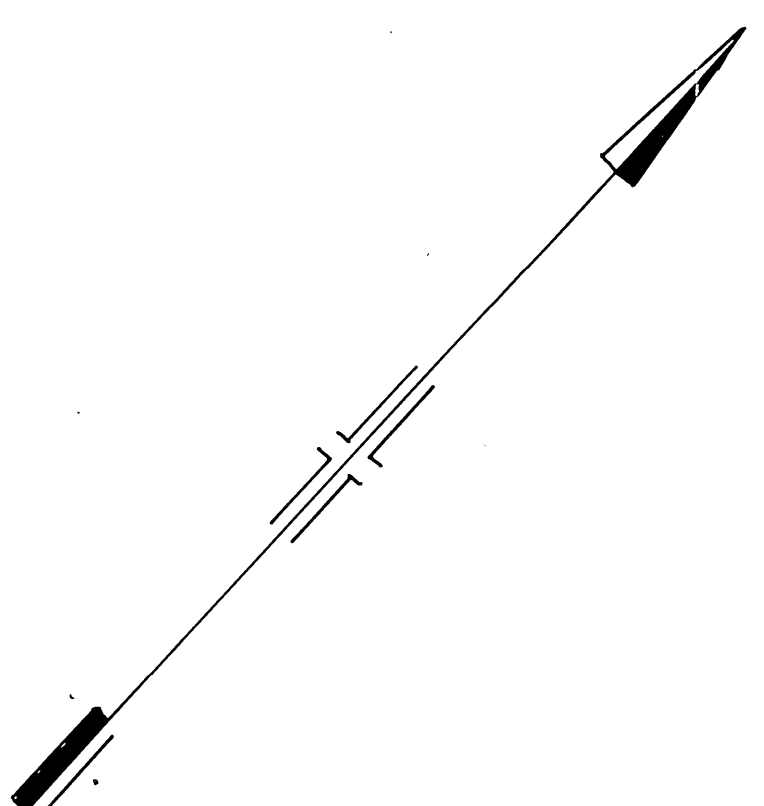

Rang Grande Ligne

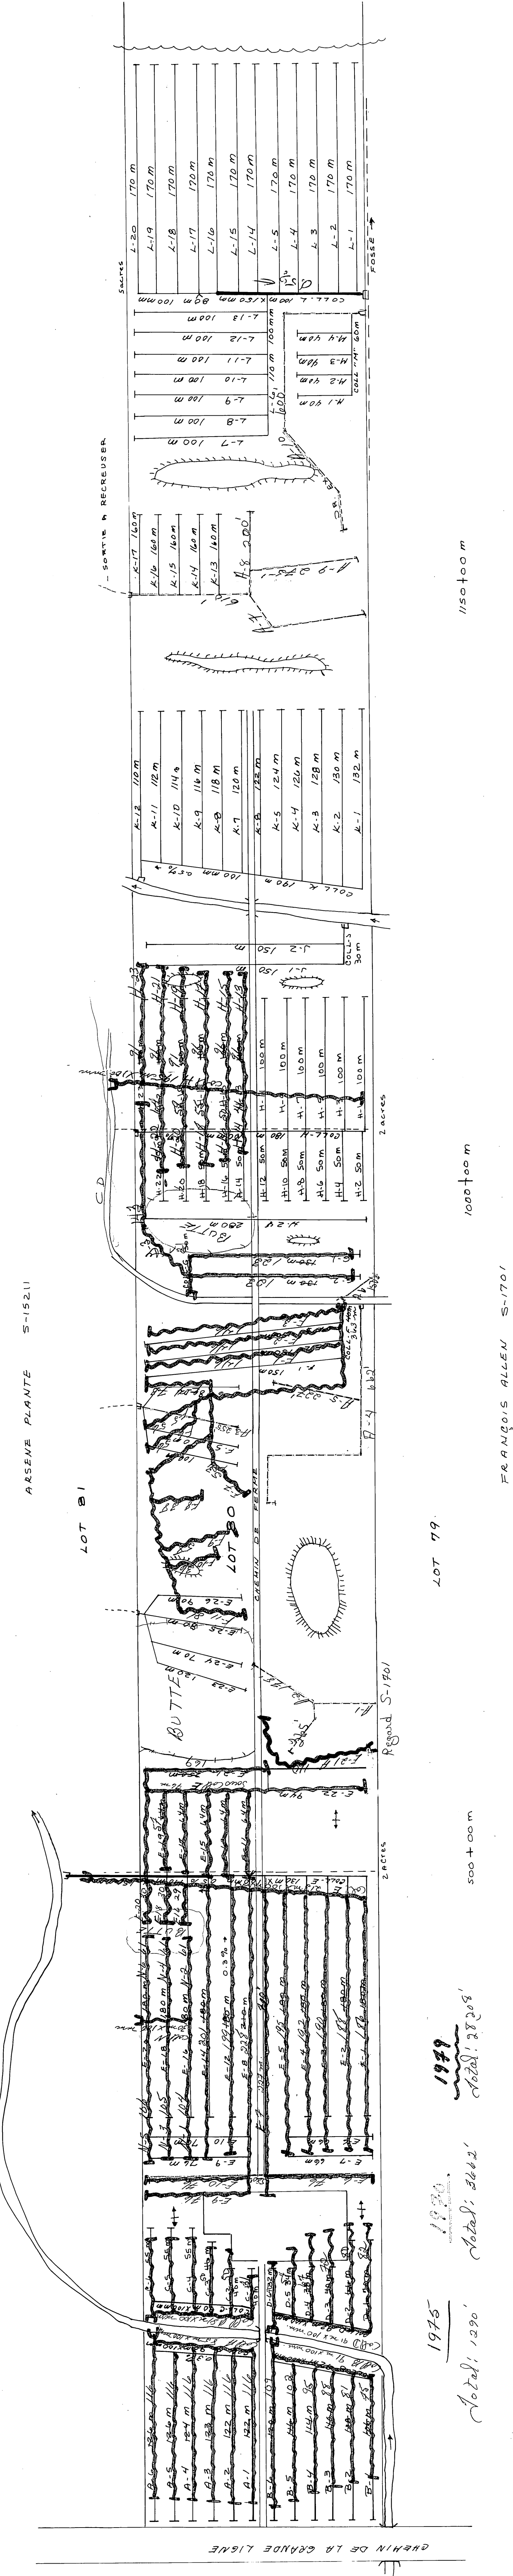

1975 1976 1977 1978 1979

Noté: 1200' Noté: 2000' Noté: 2000' Noté: 2000'