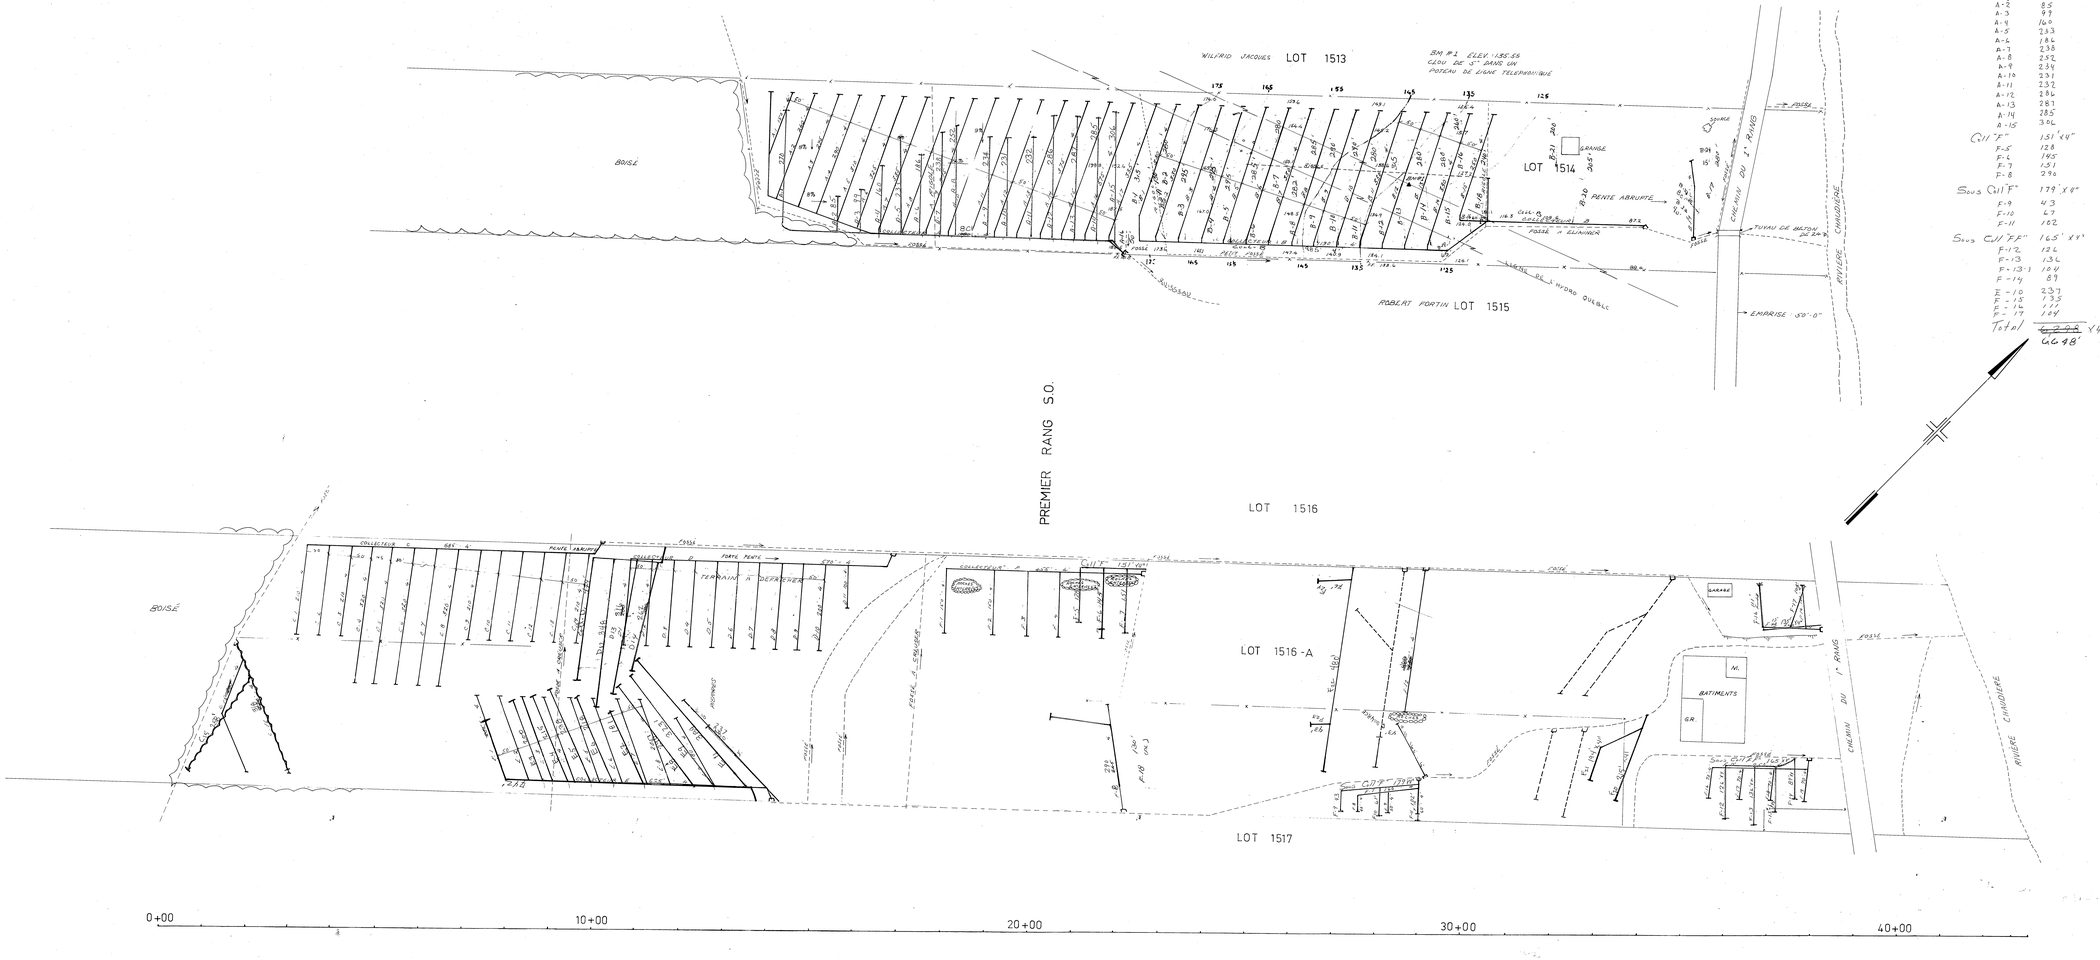

1975

Coll "A"	801' x 4"
A-1	270
A-2	85
A-3	97
A-4	160
A-5	233
A-6	186
A-7	238
A-8	232
A-9	234
A-10	231
A-11	232
A-12	286
A-13	281
A-14	285
A-15	396
Coll "F"	131' x 4"
F-5	128
F-6	195
F-7	151
F-8	296
Sous Coll "F"	179' x 4"
F-9	43
F-10	47
F-11	102
Sous Coll "F"	165' x 4"
F-12	126
F-13	136
F-13-1	104
F-14	89
E-10	237
E-15	133
E-16	111
E-17	149
Total	~~6298~~ 6648' x 4"

~~6847'~~ 4" F-18 130' 4"
7077
G. TOTAL ~~7207~~ ' 4"

1978

Coll D	479' x 4"
D12	348' "
D13	316' "
D14	267' "
Coll G	742' x 4"
E3	200' "
E4	215' "
E5	238' "
E6	218' "
E7	181' "
E8	280' "
E9	323' "
E11	389' "
F20	215' "
F21	194' "
F22	98' "
F23	43' "
F24	76' "
C-15	258' x 4"
C-16	318' x 4"

G. TOTAL 5790' x 4"

DRAINS REQUIS Longueur en pieds									
DESIGNATION	OPTION POTERIE				OPTION POLYETHYLENE				
	DIAMETRE EN POUCES								
	10	8	6	4	10	8	6	4
COLLECTEUR A				6695				6695
COLLECTEUR B				6305				6305
COLLECTEUR C				4775'				4775
COLLECTEUR D				2670				2670
COLLECTEUR E				2725				2725
COLLECTEUR F				2490				2490
TOTAL				25660				25660
GLOBAL				25660				25660

pieds

PROFONDEUR MINIMUM DES DRAINS 30"

LÉGENDE

CHANGEMENT DE PENTE — A
REGARD R O — PUISARD P G
LIGNE DE COTEAU — COTEAU
DRAINS PROJETÉS
POINT DE REPÈRE DE NIVEAU BM
BOUCHE DE DÉCHARGE
LIGNE DE CONTOUR — 42
DRAINS EXISTANTS

HYDRAULIQUE AGRICOLE — *Ministère de* L'AGRICULTURE *et de la* COLONISATION

DRAINAGE SOUTERRAIN

FERME ROBERT THIBODEAU
MUNICIPALITÉ DE LA PAROISSE ST-FRANCOIS-DUCES
COMTÉ BEAUCE
DISTRICT ÉLECTORAL BEAUCE - NORD
RELEVÉ PAR MICHEL VALLIERES — PRÉPARÉ PAR MICHEL VALLIERES
TRACÉ PAR MARIE HELENE MATTE — REVISÉ PAR Luc Dubreuil ing. jr

PLAN No S-6605-A | FEUILLE | DE |

APPROUVÉ PAR J. Bureau ing. CHEF DU DISTRICT No 7
QUÉBEC LE 15 AOUT 1975

2-11-7

A-2008-2

A-2008-2

Jean Thibodeau Enfant