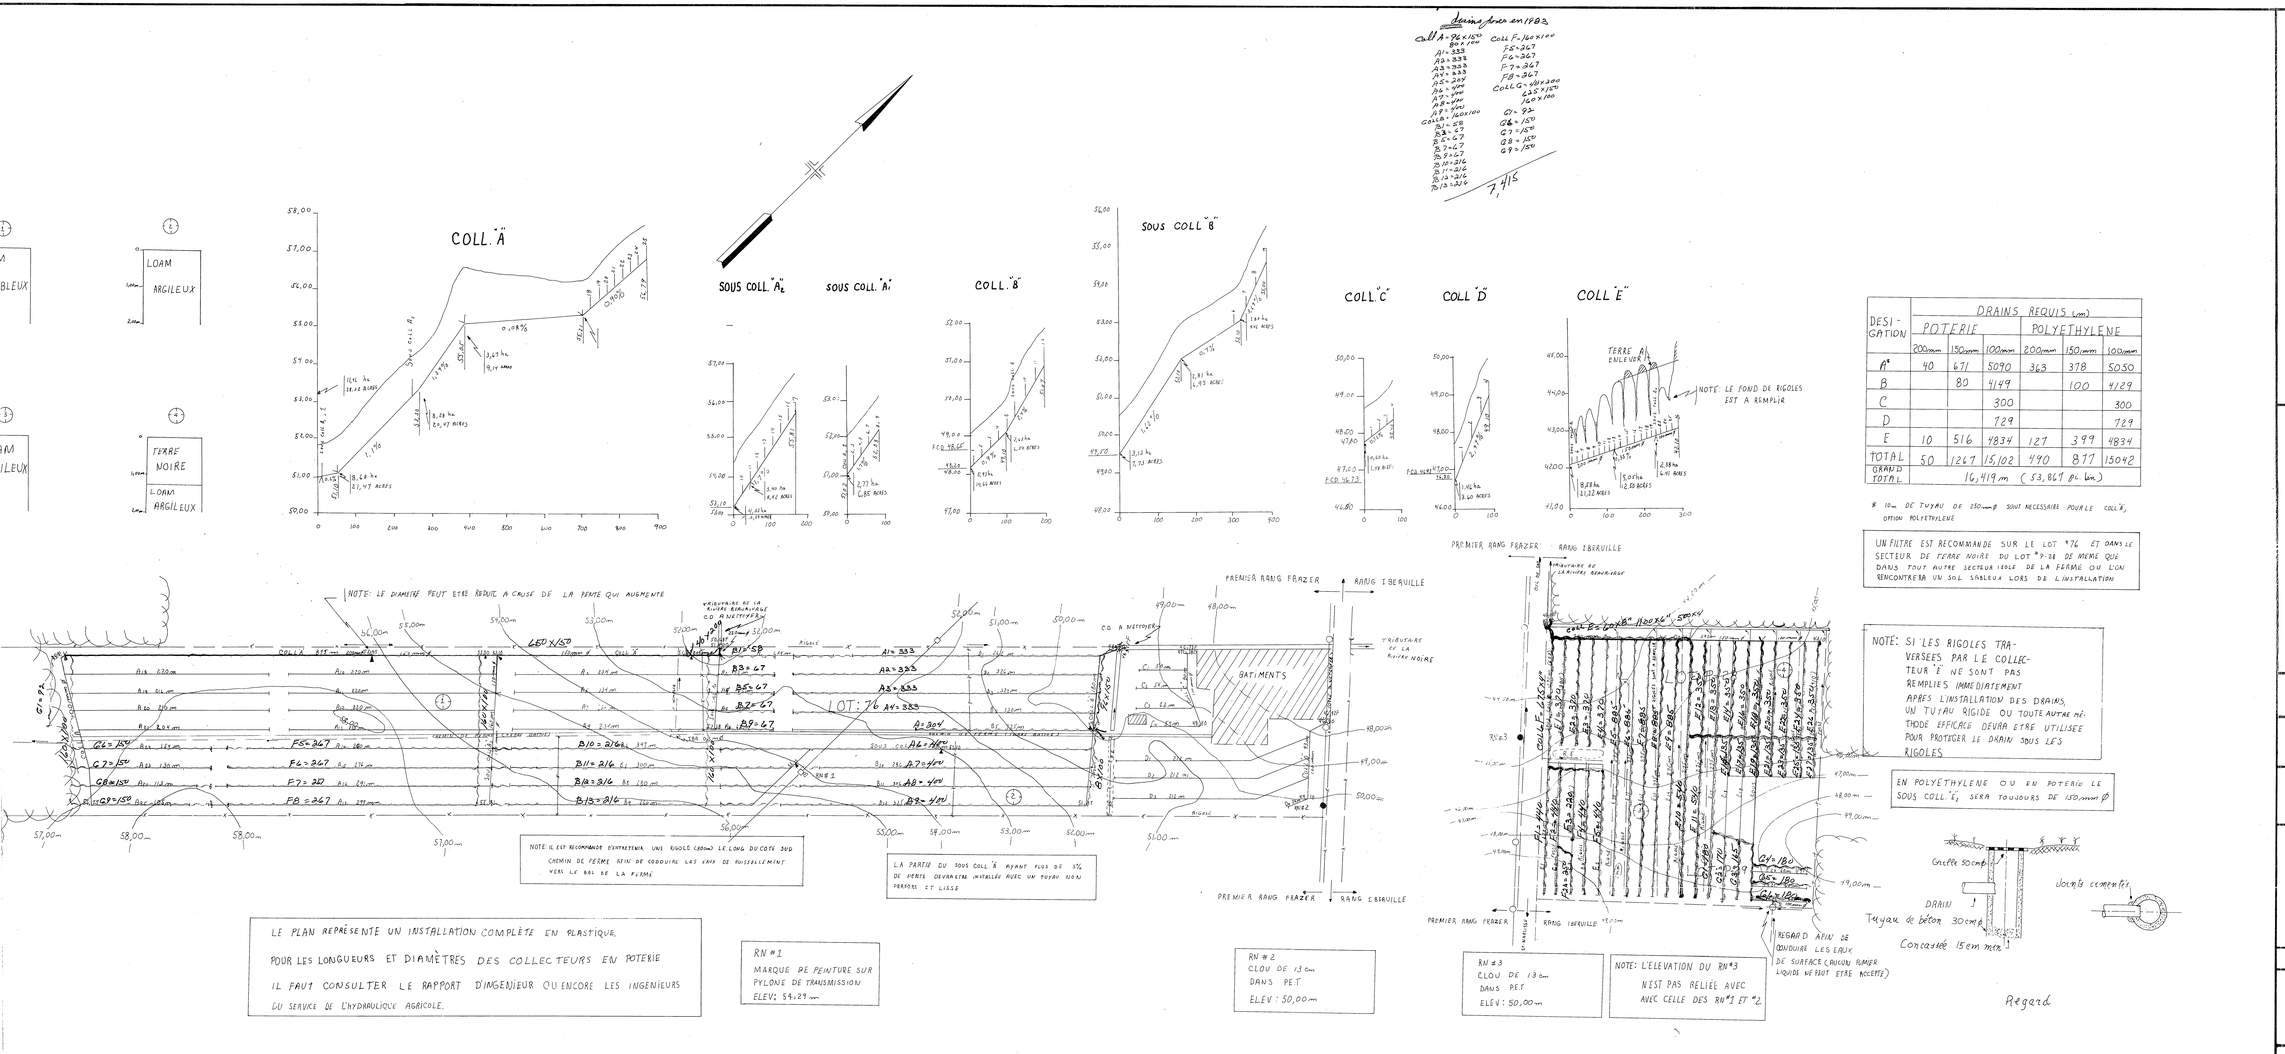

drains posés en 1983

COLL A = 96 x 150 / 80 x 100
A1 = 333
A2 = 333
A3 = 333
A4 = 333
A5 = 204
A6 = 204
A7 = 204
A8 = 204
A9 = 204
A10 = 100x100
COLL B = 216
B1 = 216
B2 = 67
B3 = 67
B4 = 67
B5 = 67
B6 = 67
B7 = 67
B8 = 67
B9 = 67
B10 = 216
B11 = 216
B12 = 216
B13 = 216
COLL F = 150 x 100
F5 = 267
F6 = 267
F7 = 267
F8 = 267
COLL G = 150 x 100
G1 = 92
G2 = 150
G3 = 150
G4 = 150
G5 = 150
G6 = 150
G7 = 150
G8 = 150
G9 = 150
7,415

DESIGNATION	DRAINS REQUIS (m)					
	POTERIE			POLYETHYLENE		
	200mm	150mm	100mm	200mm	150mm	100mm
A'	40	671	5090	363	378	5050
B		80	449		100	429
C			300			300
D			729			729
E	10	516	4834	127	399	4834
TOTAL	50	1267	15,102	490	877	15042
GRAND TOTAL	16,419 m (53,867 pi. lin.)					

* 10 m DE TUYAU DE 250mmØ SONT NECESSAIRE POUR LE COLL. "E", OPTION POLYETHYLENE

UN FILTRE EST RECOMMANDE SUR LE LOT #76 ET DANS LE SECTEUR DE FERME NOIRE DU LOT #28 DE MEME QUE DANS TOUT AUTRE SECTEUR ISOLE DE LA FERME OU LON RENCONTRERA UN SOL SABLEUX LORS DE L'INSTALLATION

NOTE: SI LES RIGOLES TRAVERSEES PAR LE COLLECTEUR "E" NE SONT PAS REMPLIES IMMEDIATEMENT APRES L'INSTALLATION DES DRAINS, UN TUYAU RIGIDE OU TOUTE AUTRE METHODE EFFICACE DEVRA ETRE UTILISEE POUR PROTEGER LE DRAIN SOUS LES RIGOLES

EN POLYETHYLENE OU EN POTERIE LE SOUS COLL. "E" SERA TOUJOURS DE 150mmØ

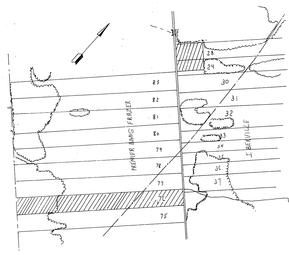

SUPERFICIE DES LOTS

CULTIVEE	31.72 ha.	(78.39 A.)
BOISEE	7.56 ha.	(18.68 A.)
AUTRES	1.08 ha.	(2.69 A.)
TOTALE	40.33 ha.	(99.65 A.)

SUP. ARPENTEE : 81.1 ACRE A

PLAN DE LOCALISATION

ECHELLE 1 : 20,000

REF: 21 L/11 S.E-S
21 L/6 N.E-N

LEGENDE

Rivière, cours d'eau existant, projeté
Fosse existant, projeté
Lac, marécage, étang, gravière
Drainage souterrain existant
Conduit souterrain existant
Drains existants, projetés
Changement de pente
Changement de diamètre
Bouche de décharge
Diamètre des drains 100, 150, 200, 250 mm
Clôture
Ligne téléphonique aérienne, souterraine
Ligne de transmission
Ligne d'énergie électrique aérienne, souterraine
Rapide, barrage, chute
Station de pompage
Regard, puisard
Trou de sondage
Superficie étudiée, drainage interne suffisant
Courbe de niveau
Zone boisée, bosquet, arbre isolé
Coulée
Tas de roches en surface, enterrées
Limites de zones

Echelle du Plan 1 : 2000 (0 – 25 – 50 mètres – 100)

Echelle des Profils Vert. 1 : 50 (0 – 5 – 10 mètres); Horiz. 1 : 1000 (0 – 50 – 100 mètres)

RAYMOND MARTEL, PIERRE VALLEE
1273 Ch. ST-JEAN, BERNIERES
CTE LEVIS

CE PLAN EST PREPARE POUR LE COMPTE DE
M. MAURICE CAMIRE
ST-NARCISSE
CTE LOTBINIERE (418-475-6853)

Consultant

LE 19 octobre 1983

DRAINAGE SOUTERRAIN

FERME MAURICE CAMIRE
LOT 76 — P-28, P-29
RANG FRAZER — IBERVILLE
MUNICIPALITE ST-NARCISSE
COMTE MUNICIPAL : LOTBINIERE
DISTRICT ELECTORAL : LOTBINIERE

PLAN No S - 18,837 | FEUILLE 1 DE 1

MINISTERE DE L'AGRICULTURE DU QUEBEC
SERVICE DE L'HYDRAULIQUE AGRICOLE, DISTRICT N°2
DEPOSE: LE 77-10-21

PREPARE ET CONCU PAR : Pierre Vallée ing. agricole p.q.
Raymond Martel ing. agricole p.q.

33030 CAMIRE MAURICE