




COLL. "H"

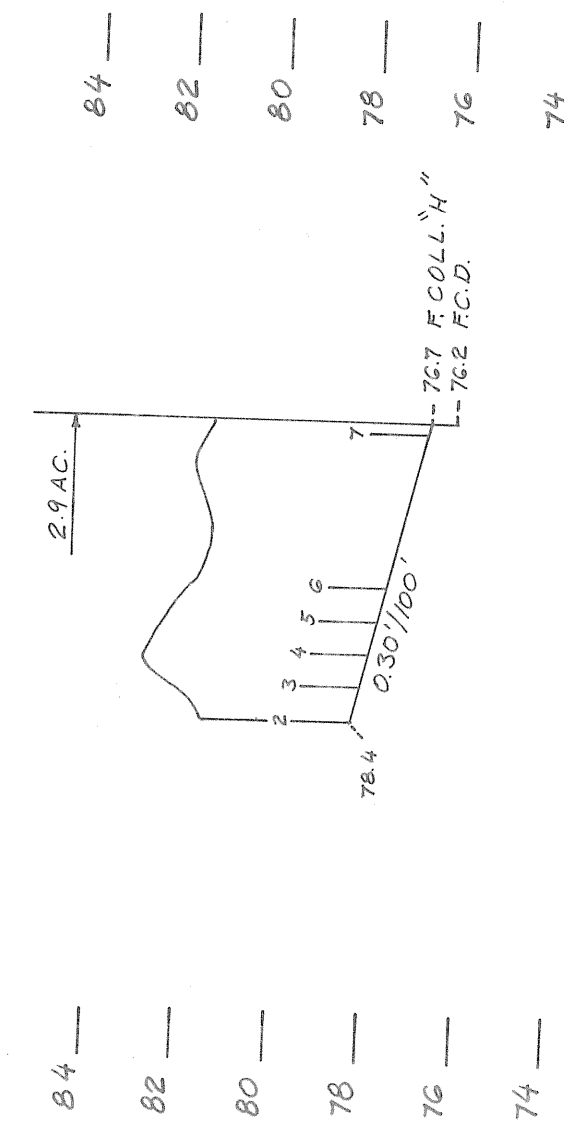

COLL. "J"

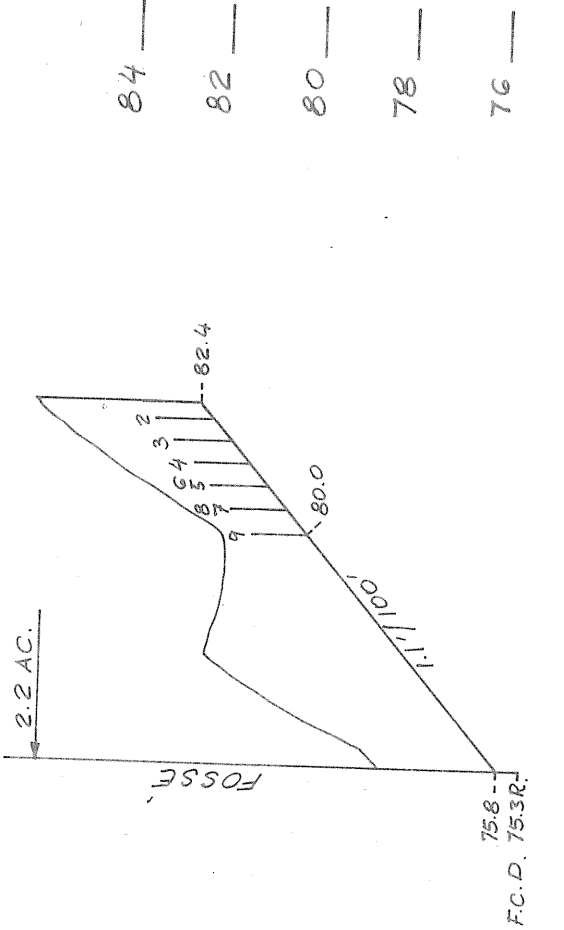


COLL. "K"

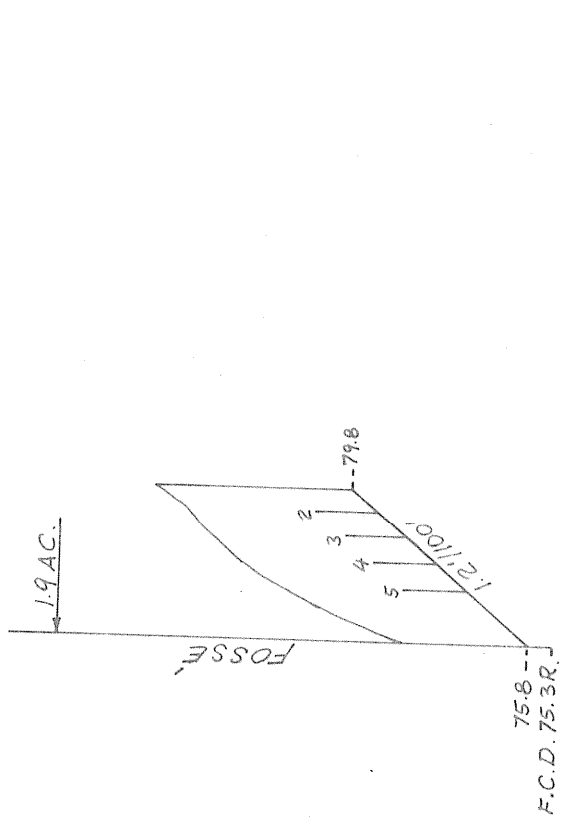

Handwritten calculations for cell areas and volumes, including formulas like $cell K = 390 \times 4$ and $cell J = 100 \times 4$.

DESIGNATION	DRAINS REQUIS				POLYETHYLENE			
	10"	8"	6"	4"	10"	8"	6"	4"
A				776'				775'
B				1759'				1759'
C				1515'				1515'
D				430'				430'
E				375'				375'
F				390'				390'
G				1090'				1090'
H				2905'				2905'
J				2445'				2445'
K				1800'				1800'
TOTAL				13479'				13479'
GRAND TOTAL								13479'

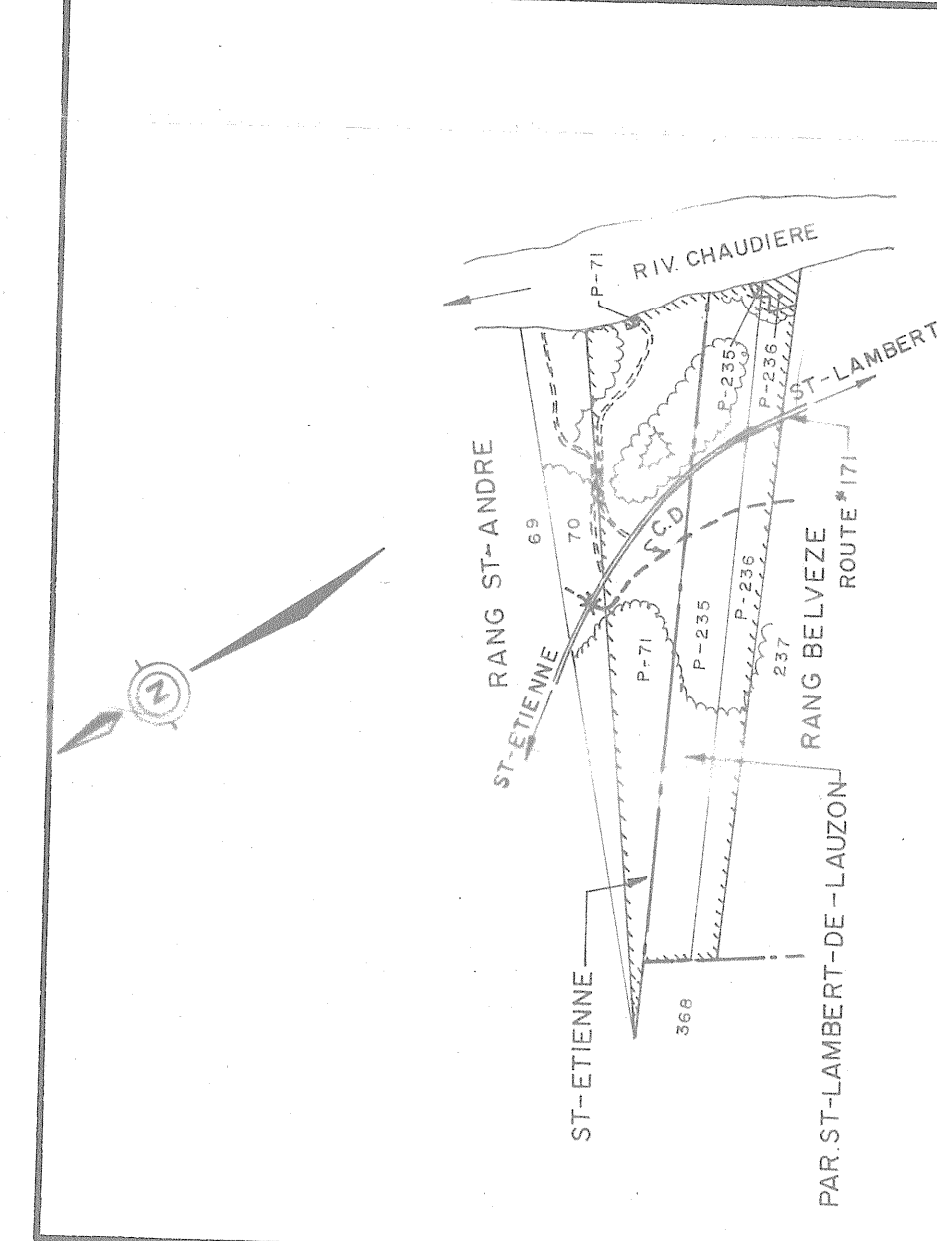


PLAN DE LOCALISATION

Superficie totale étudiée 151,9 acres
Échelle 1:20,000
Réf. 21/II 8.E.O. 0301
21/II 200-0202

LÉGENDE

- Riv. cours d'eau existant, projeté
- Passé existant
- Loc. merisée dans drainage
- Drainage souterrain existant
- Conduit souterrain existant
- Drains existants, projetés
- Changement de pente
- Remplacement de diamètre
- Remplacement de matériau
- Diamètre des drains 4", 6", 8", 10"
- Câblure
- Ligne de transmission
- Ligne d'énergie électrique aérienne, souterraine
- Roadway, drainage, chute
- Drainage
- Regard puits
- Trou de sondage
- Superficie étudiée, drainage interne suffisant
- Courbe de niveau
- Zone boisée, buisson, arbre isolé
- Tas de roches en surface, enterrées
- Limites de zones

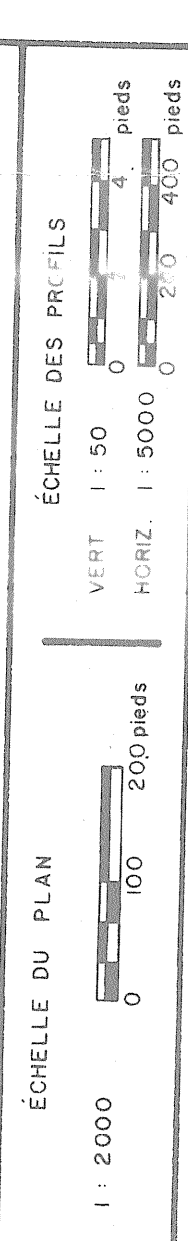

Carrier, trottoir et associés
Ingénieurs-conseils
Québec

PROJET PRÉPARÉ POUR LE COMPTÉ DE
BENOIT BLANCHET
409 RANG ST-ANDRÉ
ST-ETIENNE
COMTE DE LEVIS
TEL: 831-3094
SE 179177

DRAINAGE SOUTERRAIN

FERME: BENOIT BLANCHET
LOT: P-71/P-235, P-236
RANG: ST-ANDRÉ/BEUVEZE
MUNICIPALITÉ: ST-ETIENNE/PAR ST-LAMBERT-DE-LA-ZON
COMTE MUNICIPAL: LEVIS
CIRCOSCRPTION ELECTORALE: BEAUCE-NORD

PLAN No S-17640

FEUILLE 10

MINISTRE DE L'AGRICULTURE DU QUEBEC

SERVICE DE L'HYDRAULIQUE AGRICOLE - DISTRICT N°2

DEPOSE LE: 77-09-08

Drainage complet

