DÉSIGNATION	DRAINS REQUIS 8"	6"	4"	DRAINS INSTALLES 8"	6"	4"
Collecteur A			4,535'			
Collecteur B			4,725'	2,605'		
Collecteur C			9,810'	7,318'		
Collecteur D			1,215'	1,200'		400
Total			19,285'	20,855'		400
Grand Total	22,480'			400		

Profondeur minimum des drains = 30"
Demande du 23 novembre 1966

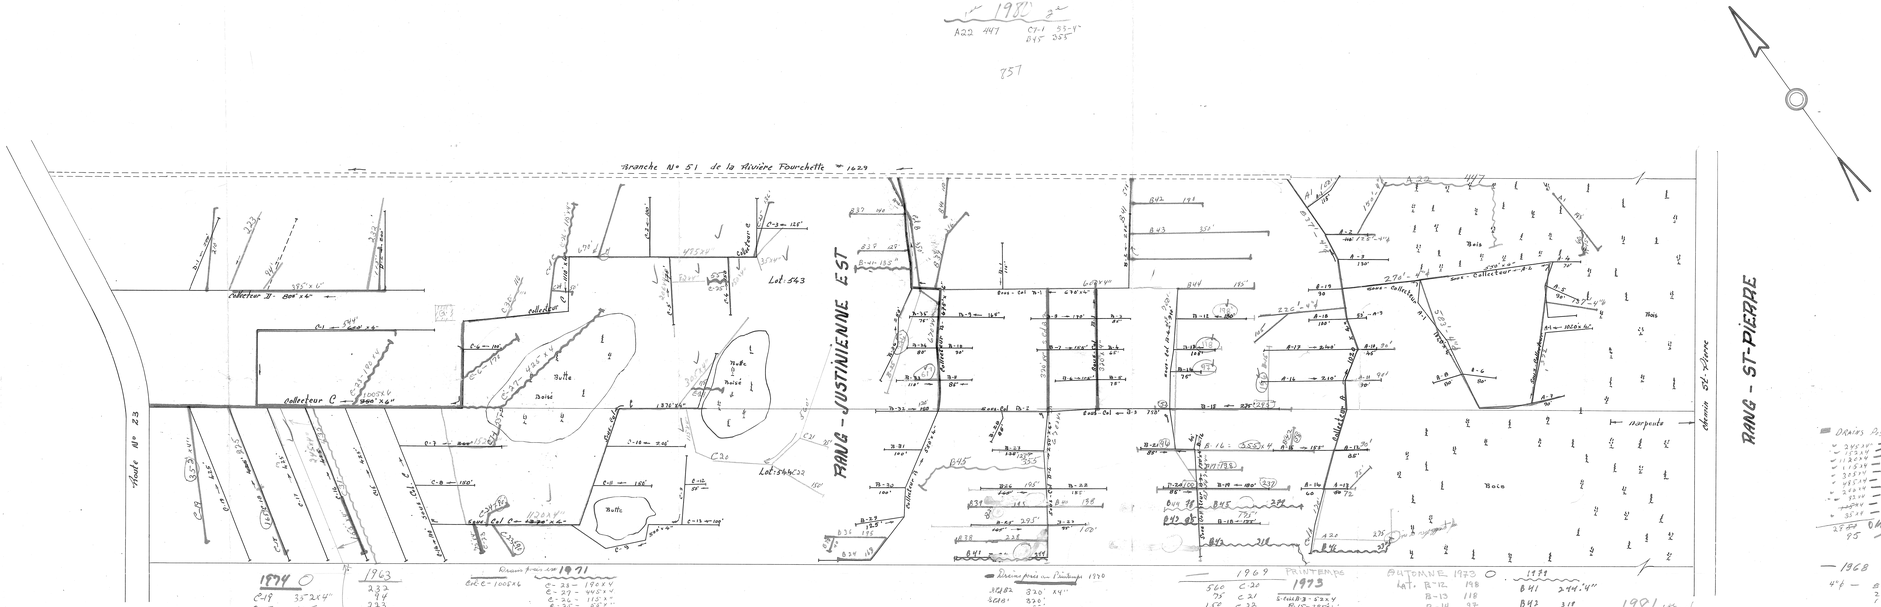

1974
C-19 33°264'
C-18 165
C-23 80
C-24 90
B-24 143
B-36 150
B-37 90
B-38 228
B-39 155
B-40 138
S-2392-B- 965'
11263'

1963
232
94
233
549

Drains faits en 1971
Bot C-100524
C-28 - 190'XV
C-27 - 440'XV
C-26 - 115'X"
C-25 - 55'X"
C-24 - 70'X"
C-14 - 130'X"
B-41 - 60'X"
A-15 - 60'X"
C-6 - 190'X"
130'XX"
100524
Total 2350

Drains faits en Printemps 1970
X2182 320 X4"
S2181 330'
C18 165
C13 75
270
Automne 01 210
C40 335'x6"
D2 115'
C1 549
D1E 670
C27 50
C25 136
C40 320
B37 170
B38 128
B33 216
B40 140
B41 510
B42 150
B43 320
B44 155
B45 113
4'

1969 PRINTEMPS
560 C20
75 C21
155 C22
670 C18
85 B36
120 B32
670 S-C18
700 S-C18
175 B-15
670 S-C18
135 B27
195 B26
235 B25
110 B23
170 C14
275 A20
150 A11
90 A11
5155 P.L.

1973
S-C18B3 - 530'X
B-C6 - 150'X
B-16 - 355'X
B-43 - 35'X
B-17 - 135'X
B-18 - 137'X
B-21 - 96'X
C-15 - 223'X
Total - 1556'X

AUTOMNE 1973
Lat. B-12 198
B-13 118
B-14 97
B-15 156
B-33 61
B-35 276
906 pieds
Par S-2392-B 5281
TOTAL 6187'

1974
B41 244'4"
B42 310
B43 85
B44 78
B45 279
B46 230
1234

1981
C 30 110
C 31 435
545

Drains posés au printemps 1968
X 2182 320'
S 2181 330'
C 18 165'
C 13 75'
B 36 150'
B 32 90'
B 15 75'
B 16 355'
B 43 35'
B 17 135'
B 18 137'
B 21 96'
C 15 223'
B 41 244'4"
B 42 310'
B 43 85'
B 44 78'
B 45 279'
B 46 230'
1556'
1968 automne
4"f - B37 - pi. lin.
225.
165.
150.
135.
90.
90.
75.
72.
272.
583.
367.
137.
3125 pi. lin.
Profondeur 2½ pi.
Inspection R. Bellavance 31-10-68
Entrepreneur E. Allen de St-Anselme

LÉGENDE	
CHANGEMENT DE PENTE	POINT DE REPÈRE DE NIVEAU "BM"
REGARD	DRAINS DE DÉCHARGE
LIGNE DE COTEAU	LIGNE DE CONTOUR
DRAINS PROJETÉS	DRAINS EXISTANTS

Echelle Plan: 1" = 100'-0"
26013 TURCOTTE ET FILS L.

HYDRAULIQUE AGRICOLE

Ministère de L'AGRICULTURE et de la COLONISATION
PROVINCE DE QUÉBEC

DRAINAGE SOUTERRAIN
FERME EDMOND TURCOTTE
MUNICIPALITÉ DE LA PAROISSE DE ST-ISIDORE
COMTE DE DORCHESTER
DISTRICT ELECTORAL DE DORCHESTER
RELEVÉ PAR H. Laplante — PRÉPARÉ PAR H. Laplante
DESSIN PAR R. Pelletier — REVISÉ PAR H. Allen Assoc. ing.

PLAN No S-2392-A | FEUILLE 1 DE 2

APPROUVÉ PAR chef de district N° 27
QUÉBEC LE 28 FÉVRIER 1968

MAI 1968 HYDRAULIQUE AGRICOLE
OCT. 1973 HYDRAULIQUE AGRICOLE

2 S 2392 A