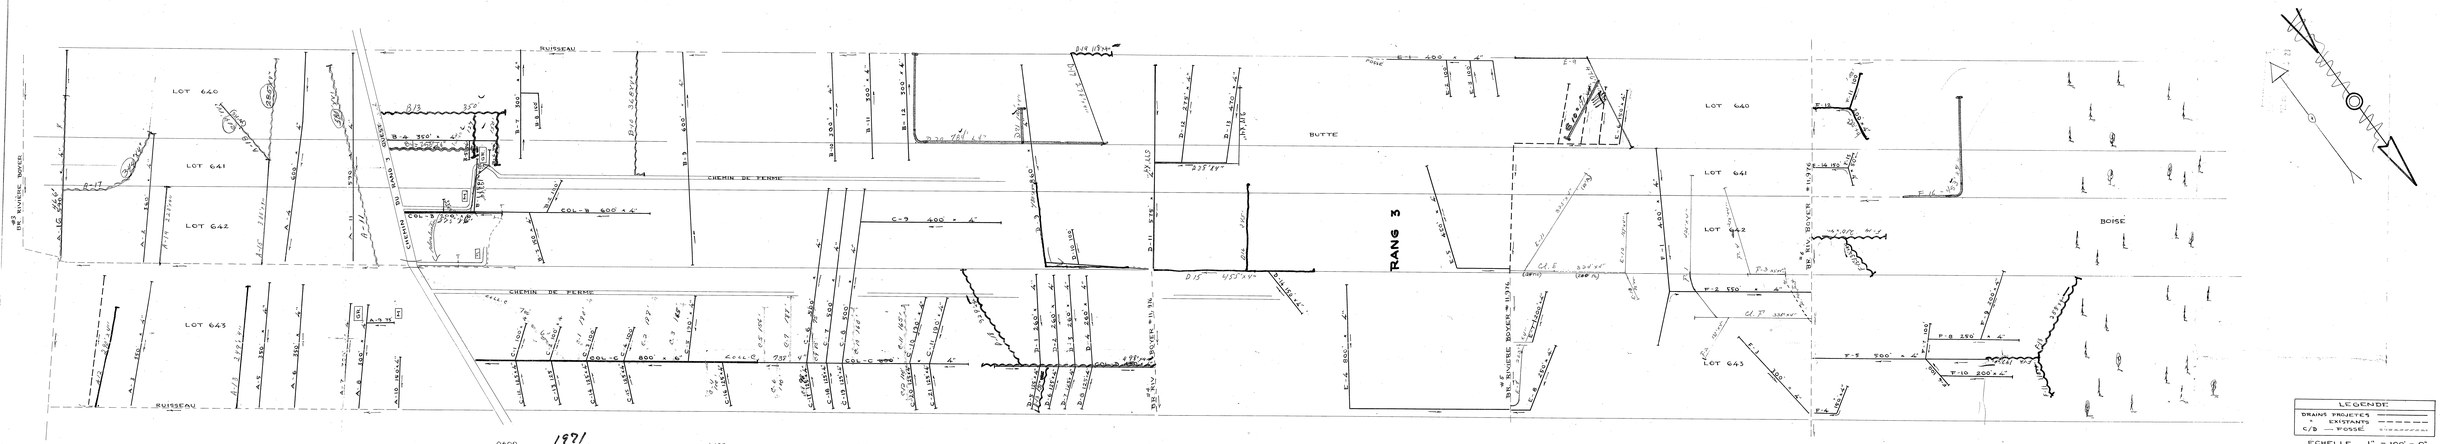


LEGENDE:

| | |
|---|---|
| DRAINS PROJETES | |
| " EXISTANTS | |
| C/D — FOSSÉ | |

ECHELLE 1" = 100' - 0"

| DESIGNATION | | DRAINS REQUIS 6" | DRAINS REQUIS 4" | DRAINS INSTAL. 6" | DRAINS INSTAL. 4" |
|---|---|---|---|---|---|
| LATERAL | A | | 4015 | | |
| COLLECTEUR | B | 200 | 3400 | | |
| COLLECTEUR | C | 800 | 4720 | | |
| COLLECTEUR | D | | 4420 | | |
| LATERAL | E | | 2450 | | |
| LATERAL | F | | 3250 | | |
| TOTAL | | 1000 | 22250 | | |
| GRAND TOTAL | | 23.250 | | | |

PROFONDEUR MINIMUM DES DRAINS 30"
DEMANDE DU 11 OCTOBRE 1967

HYDRAULIQUE AGRICOLE

Ministère de L'AGRICULTURE et de la COLONISATION
PROVINCE DE QUÉBEC

DRAINAGE SOUTERRAIN

FERME LAUREAT PATOINE
MUNICIPALITE DE HONFLEUR
COMTE DE BELLECHASSE
DISTRICT ELECTORAL DE BELLECHASSE

ARPENTÉ PAR F. LAVIGNE PRÉPARÉ PAR F. LAVIGNE
DESSIN PAR G. LAFLAMME REVISÉ PAR

PLAN No S-6T92 FEUILLE 1 DE 1

APPROUVÉ PAR CHEF DU DISTRICT ING.
QUÉBEC LE 20 AOUT 1968

REFERENCE

S-6T92