Drains posés en 69: 1590 p. à la

S8-Fabi

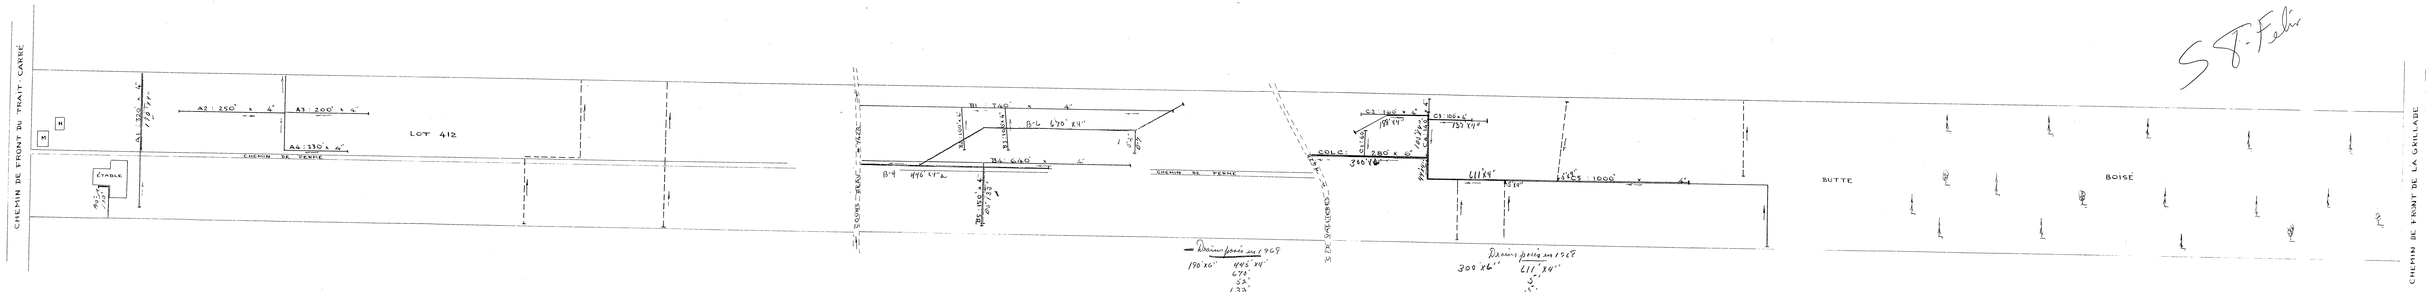

Drains posés en 1968
190' x 6" — 495' 24"
675'
52'
138'
100'
1400' 24"
170' x 6"
1570'

Drains posés en 1968
300' x 6" — 611' 24"
5'
49'
105'
137'
199'
1506' 24"
200' x 6"
Total 1706'

LÉGENDE	
DRAINS PROJETÉS	———
" EXISTANTS	— — — —
C-D — FOSSÉ	— — — —

DÉSIGNATION	DRAINS REQUIS 6"	DRAINS REQUIS 4"	DRAINS INSTAL. 6"	DRAINS INSTAL. 4"
LATÉRAL A		1,100		
LATÉRAL B		1,730		
COLLECTEUR C	280	1469		
TOTAL	280	4299		
GRAND TOTAL	4579			

PROFONDEUR MINIMUM DES DRAINS 30"
DEMANDE DU 9 NOV 1966

Division de L'HYDRAULIQUE AGRICOLE

Ministère de L'AGRICULTURE et de la COLONISATION
PROVINCE DE QUÉBEC

DRAINAGE SOUTERRAIN

FERME Jean-Pierre GÉRARD-LALIBERTÉ
MUNICIPALITÉ DE LA RIVIÈRE BOYER
COMTÉ DE LÉVIS
DISTRICT ÉLECTORAL DE LÉVIS

RELEVÉ PAR D. POULIN — PRÉPARÉ PAR P. POULIN
DESSIN PAR G. LAFLAMME — REVISÉ PAR Germain Chartier ing.

PLAN No S-6023 | FEUILLE 1 DE 1

APPROUVÉ PAR S-5175-122-B
QUÉBEC — CHEF DU DISTRICT No 2.
1er JANVIER 1967

RÉFÉRENCE

1968 LALIBERTÉ Jean-Marie

S-6023