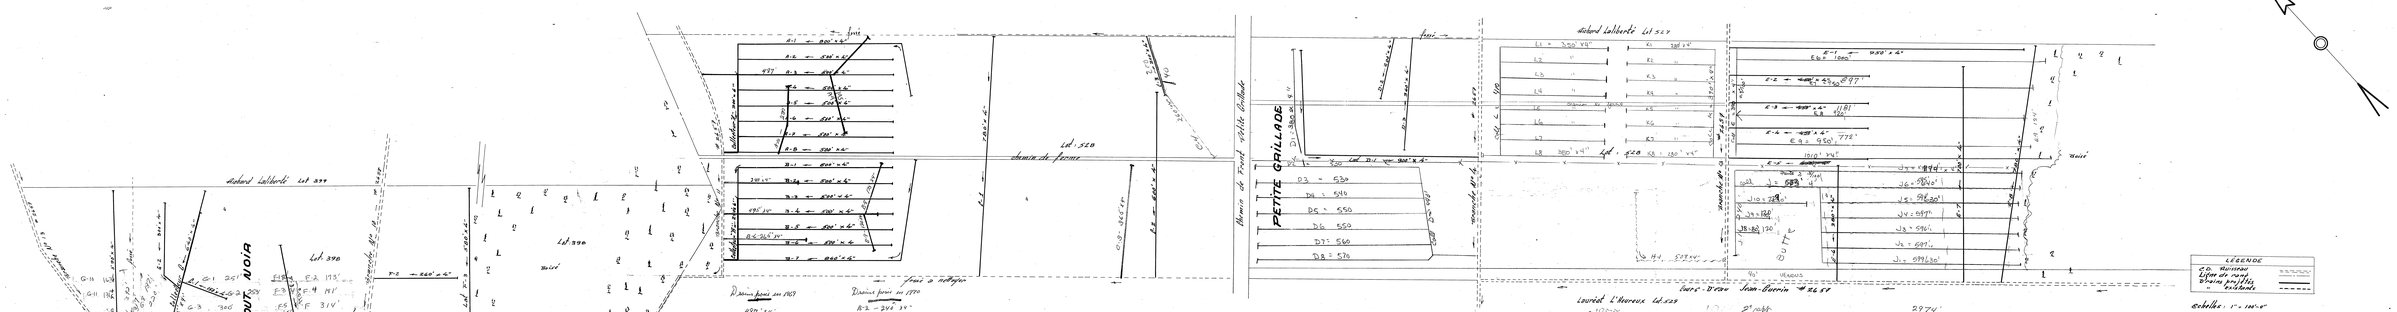

Désignation	Drains requis		Drains installés	
	8"	6"	8"	6"
collecteur A	204'	2,142'		
collecteur B	2,28'	3,150'		
latéral C		1,240'		
latéral D		1,540'		
latéral E		4,012'		
latéral F		1,950'		
collecteur G		1,140'		
total	2,484'	16,194'		
Grand total	18,678'			

profondeur minimum des drains - 30"
Terminé le 20 octobre 1966.

LÉGENDE
C.D. Maisons
Ligne de rond
Drains principaux
Drains secondaires

échelle : 1" = 100'-0"

RÉFÉRENCE

DIVISION DE L'HYDRAULIQUE AGRICOLE	MINISTÈRE DE L'AGRICULTURE ET DE LA COLONISATION PROVINCE DE QUÉBEC

DRAINAGE SOUTERRAIN

FERME GÉRARD TURCOTTE

MUNICIPALITÉ DE ST-HENRI

COMTÉ DE LÉVIS

DISTRICT ÉLECTORAL DE LÉVIS

RELEVÉ PAR 1er voutier — CHEMINÉ PAR 1er voutier

DESSINÉ PAR 1er dessinateur — REVISÉ PAR [illegible]

PLAN No: S-5398 | FEUILLE 1 DE 1

APPROUVÉ PAR [illegible] — 1-10-1966

QUÉBEC LE 10 OCTOBRE 1967

RÉFÉRENCE