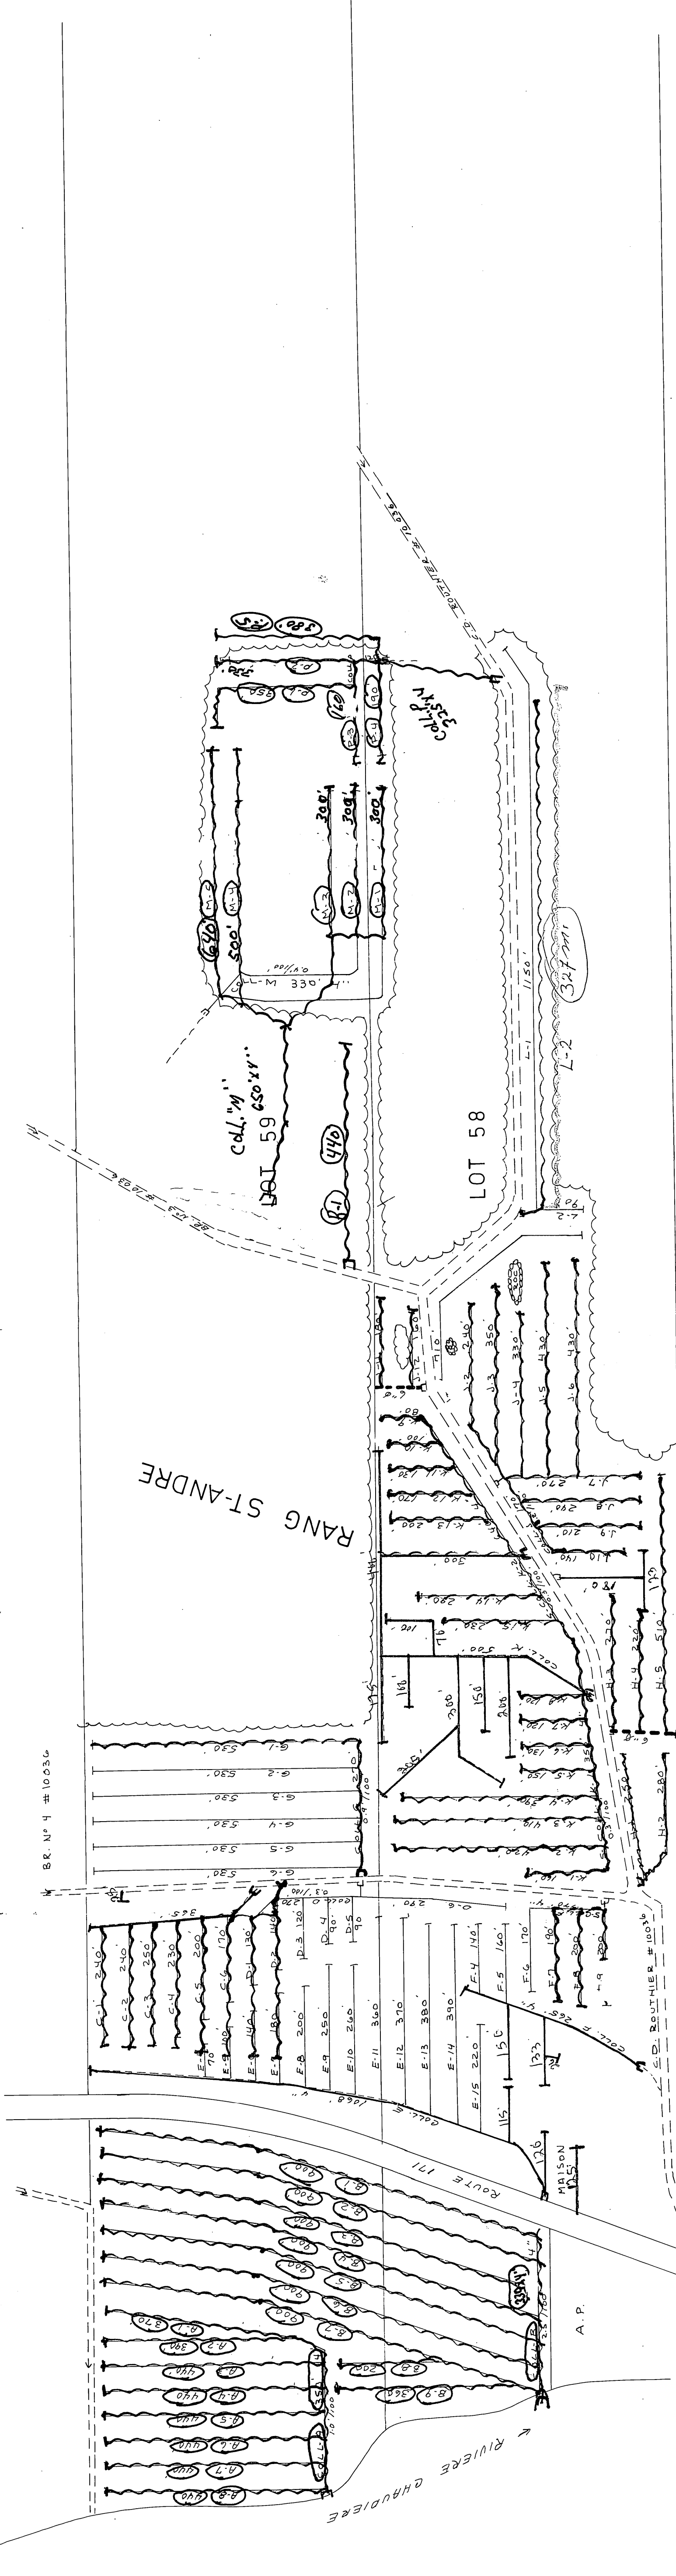
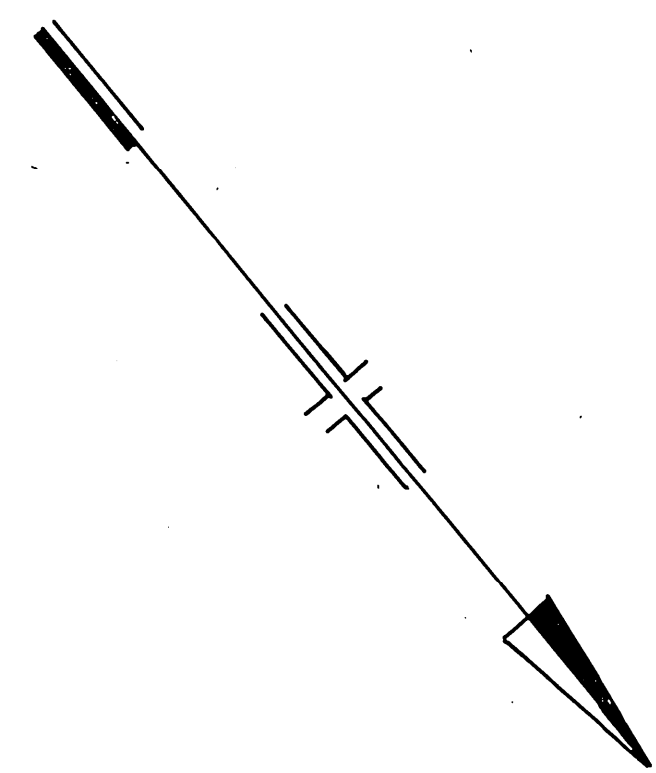
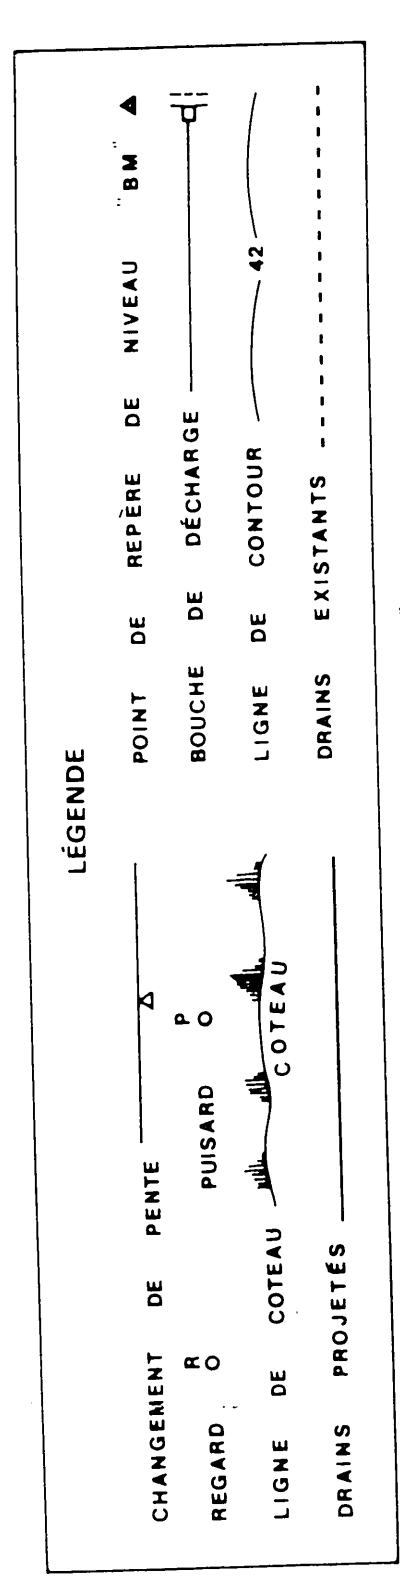


4-007-2

	1965	1966
Call K' 300	180'	200'
Call K' 350	185'	200'
Call K' 400	190'	200'
Call K' 5450	695'	200'
Call		

PROFONDEUR MINIMUM DES DRAINS 30"
N.B. ECARTEMENT DES DRAINS 50'

[illegible]

Références

ECHELLE: 1:2 000

HYDRAULIQUE AGRICOLE	 Ministère de l'Agriculture et de la Colonisation	DRAINAGE SOUTERRAIN RAYMOND ROUTHIER	FERME MUNICIPALITÉ de St-Etienne COMTÉ de Lévis DISTRICT ÉLECTORAL de Beauce-Nord	RÈLEVÉ PAR R. CLOUTIER	PRÉPARÉ PAR R. PAGUIN REVISÉ PAR <i>Mme Dubouché ing.</i>	PLAN No S-3700-A 5-2-116-020-A	FEUILLE 1 DE 1 CHÉF DU DISTRICT No 2. LE 30 JANVIER 1978	APPROUVÉ PAR O. G. B. C.
-------------------------	--	---	--	---------------------------	--	-----------------------------------	--	-----------------------------

25713 ROUTE 228
STE-FOY, QUEBEC.
MINISTÈRE DE L'AGRICULTURE
HYDRAULIQUE AGRICOLE
CHIEF DU DISTRICT