1388

NO.	LONG.	Ø	
COLL "A"	810	150	N.T.
COLL "A"	50	150	N.T.
	217	100	ORD.
A-1	33	100	"
A-2	340	100	"
A-3	90	100	"
A-4	46	100	"
A-5	60	100	"
A-6	81	100	"
A-7	170	100	"
A-8	168	100	"
A-9	164	100	"
A-10	162	100	"
A-11	158	100	"
A-12	155	100	"
A-13	150	100	"
A-14	148	100	"
COLL "B"	112	100	"
	33	100	"
B-1	132	100	"
B-2	132	100	"
B-3	132	100	"
B-4	132	100	"
B-5	132	100	"
B-6	132	100	"
B-7	80	100	"
B-8	132	100	"
B-9	80	100	"
B-10	132	100	"
B-11	80	100	"
B-12	132	100	"
B-13	80	100	"

TOTAL 3816

NOTE: Le plan indique les longueurs de drains de plastique, pour les longueurs de drains de terre cuite, voir le tableau des drains requis.

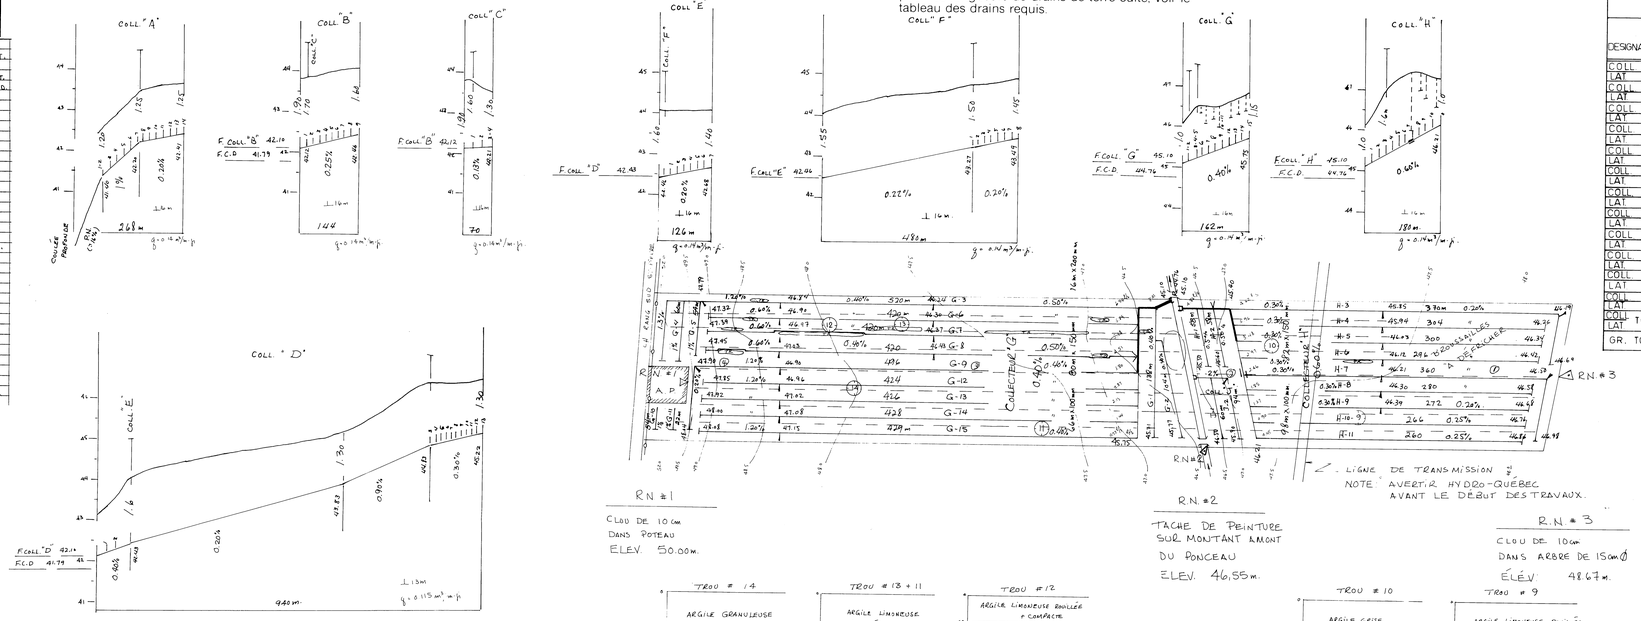

DRAINS REQUIS

DESIGNATION	TERRE CUITE 10" 250mm	8" 200mm	6" 150mm	4" 100mm	PLASTIQUE 12" 300mm	10" 250mm	8" 200mm	6" 150mm	4" 100mm
COLL. A				268					268
LAT. A				1779					1779
COLL. B				144					144
LAT. B				1478					1478
COLL. C				70					70
LAT. C				140					140
COLL. D		700	188	52					52
LAT. D				6694		84	750	80	6694
COLL. E				66					66
LAT. E		14	46	2499			14	64	2499
COLL. F				66					50
LAT. F			444	2800				430	2800
COLL. G				86					66
LAT. G			82	4415			16	80	4415
COLL. H				148					94
LAT. H			32	2824			82		2824
COLL. J				94					94
LAT. J				60					60
COLL. K									
LAT. K									
COLL. L									
LAT. L									
COLL. M									
LAT. M									
COLL. TOTAL		714	762	988					752
LAT. TOTAL				22609		84	862	766	22609
GR. TOTAL	25093 mètres linéaires								

Relevé par: C. DUTIL, ING. JR	Tracé par: F. B.
Conçu par: D. MAYNARD, tech. agr.	Vérifié par: P. BENOIT, ING. + AGR.

MODIFICATIONS

DATE	DETAILS	APPR

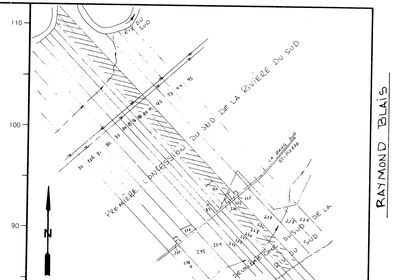

SUPERFICIE ETUDIEE 39.3 HA 98.0 ACRES 114½ ARP
SUPERFICIE DRAINEE 39.2 HA 97½ ACRES 114 ARP

PLAN DE LOCALISATION

echelle: 1 : 20,000 reference: 21 L/15 N.-E.

LÉGENDE

Repère de nivellement ..... △ R.N.
Rivière, cours d'eau existant, projeté
Fosse existant, projeté
Lac, marécage, étang, gravière
Drainage souterrain existant
Conduit souterrain existant
Drains existants, projetés
Changement de pente
Changement de diamètre
Bouche de décharge
Diamètre des drains 100 150 200 250 mm
Clôture
Ligne téléphonique aérienne souterraine
Ligne de transmission
Ligne d'énergie électrique aérienne souterraine
Rapide, barrage, chute
Station de pompage
Regard, puisard
Trou de sondage
Superficie étudiée, drainage interne suffisant
Courbe de niveau
Zone boisée, bosquet, arbre isolé
Cuvette
Tas de roches en surface enterrée
Limites de zones

Echelle du plan: 1 : 2000 — 50 mètres

Echelle des profils: Vert. 1 : 50 — Horiz. 1 : 5000

F. BERNARD INC. — CONSULTANTS
2200 Pratte, Suite 119, St-Hyacinthe, J2S 4B6, Tél: (514) 773-7971
1055 boul. des Forges, Suite 040, Trois-Rivières, G8Z 4J8, Tél: (819) 376-0475

PROJET PREPARE POUR
M. RAYMOND BLAIS
1300 RG SUD OUEST
ST-PIERRE DE MONTMAGNY
(MONTMAGNY) G0Z-4B0
TÉL: (418) 248-0323

LE 14 DEC. 1982

PLAN DRAINAGE SOUTERRAIN

(02-1419-093-5)

FERME	RAYMOND BLAIS
LOT(S)	89, 90, 91 / P. 226, P. 228
RANG	1ère + 2ième CONC. DU SUD DE LA RIV. DU SUD
MUNICIPALITE	PAR. ST-PIERRE DE LA RIV. DU SUD
COMTÉ MUNICIPAL	MONTMAGNY
DISTRICT ELECTORAL	MONTMAGNY

PLAN NO. S-1419-093-A FEUILLE 1 DE 1

MINISTÈRE DE L'AGRICULTURE, DES PÊCHERIES ET DE L'ALIMENTATION
BUREAU DES RENSEIGNEMENTS AGRICOLES
DÉPOSÉ LE 82-12-29

ACCEPTÉ

DOSSIER 04-803-2

No. P. 42