


TABLEAU DES DRAINS									
DESIGNATION	ENROBÉS D'UN FILTRE					SANS FILTRE			
	10"	8"	6"	4"	10"	8"	6"	4"	
COLL. A	250mm	200mm	150mm	100mm	250mm	200mm	150mm	100mm	
LAT.	412				412				
COLL. B									
LAT.	785				785				
COLL. C									
LAT.	39				39				
COLL. D									
LAT.	48				48				
COLL. E									
LAT.	1578				1578				
COLL. F									
LAT.	119				119				
COLL. G									
LAT.	210				210				
COLL. H									
LAT.									
COLL. J									
LAT.									
COLL. K									
LAT.									
COLL. L									
LAT.									
COLL. M									
LAT.									
COLL. N									
LAT.									
COLL. P									
LAT.									
COLL. Q									
LAT.									
COLL. R									
LAT.									
COLL. S									
LAT.									
COLL. T									
LAT.									
COLL. TOTAL									
LAT.									
GR TOTAL									
LAT.									
									m. lin.

ESPACEMENT L = 20.0 mètres
 $q = 0.176 \text{ m}^3/\text{m} \cdot \text{jour}$

DRAINS ENROBÉS D'UN FILTRE RECOMMANDÉS

3801 MÈTRES X 100 MM ENR
3808 MÈTRES

COLL. C
495mm X 100 mm ENR
495mm X 100 mm ENR

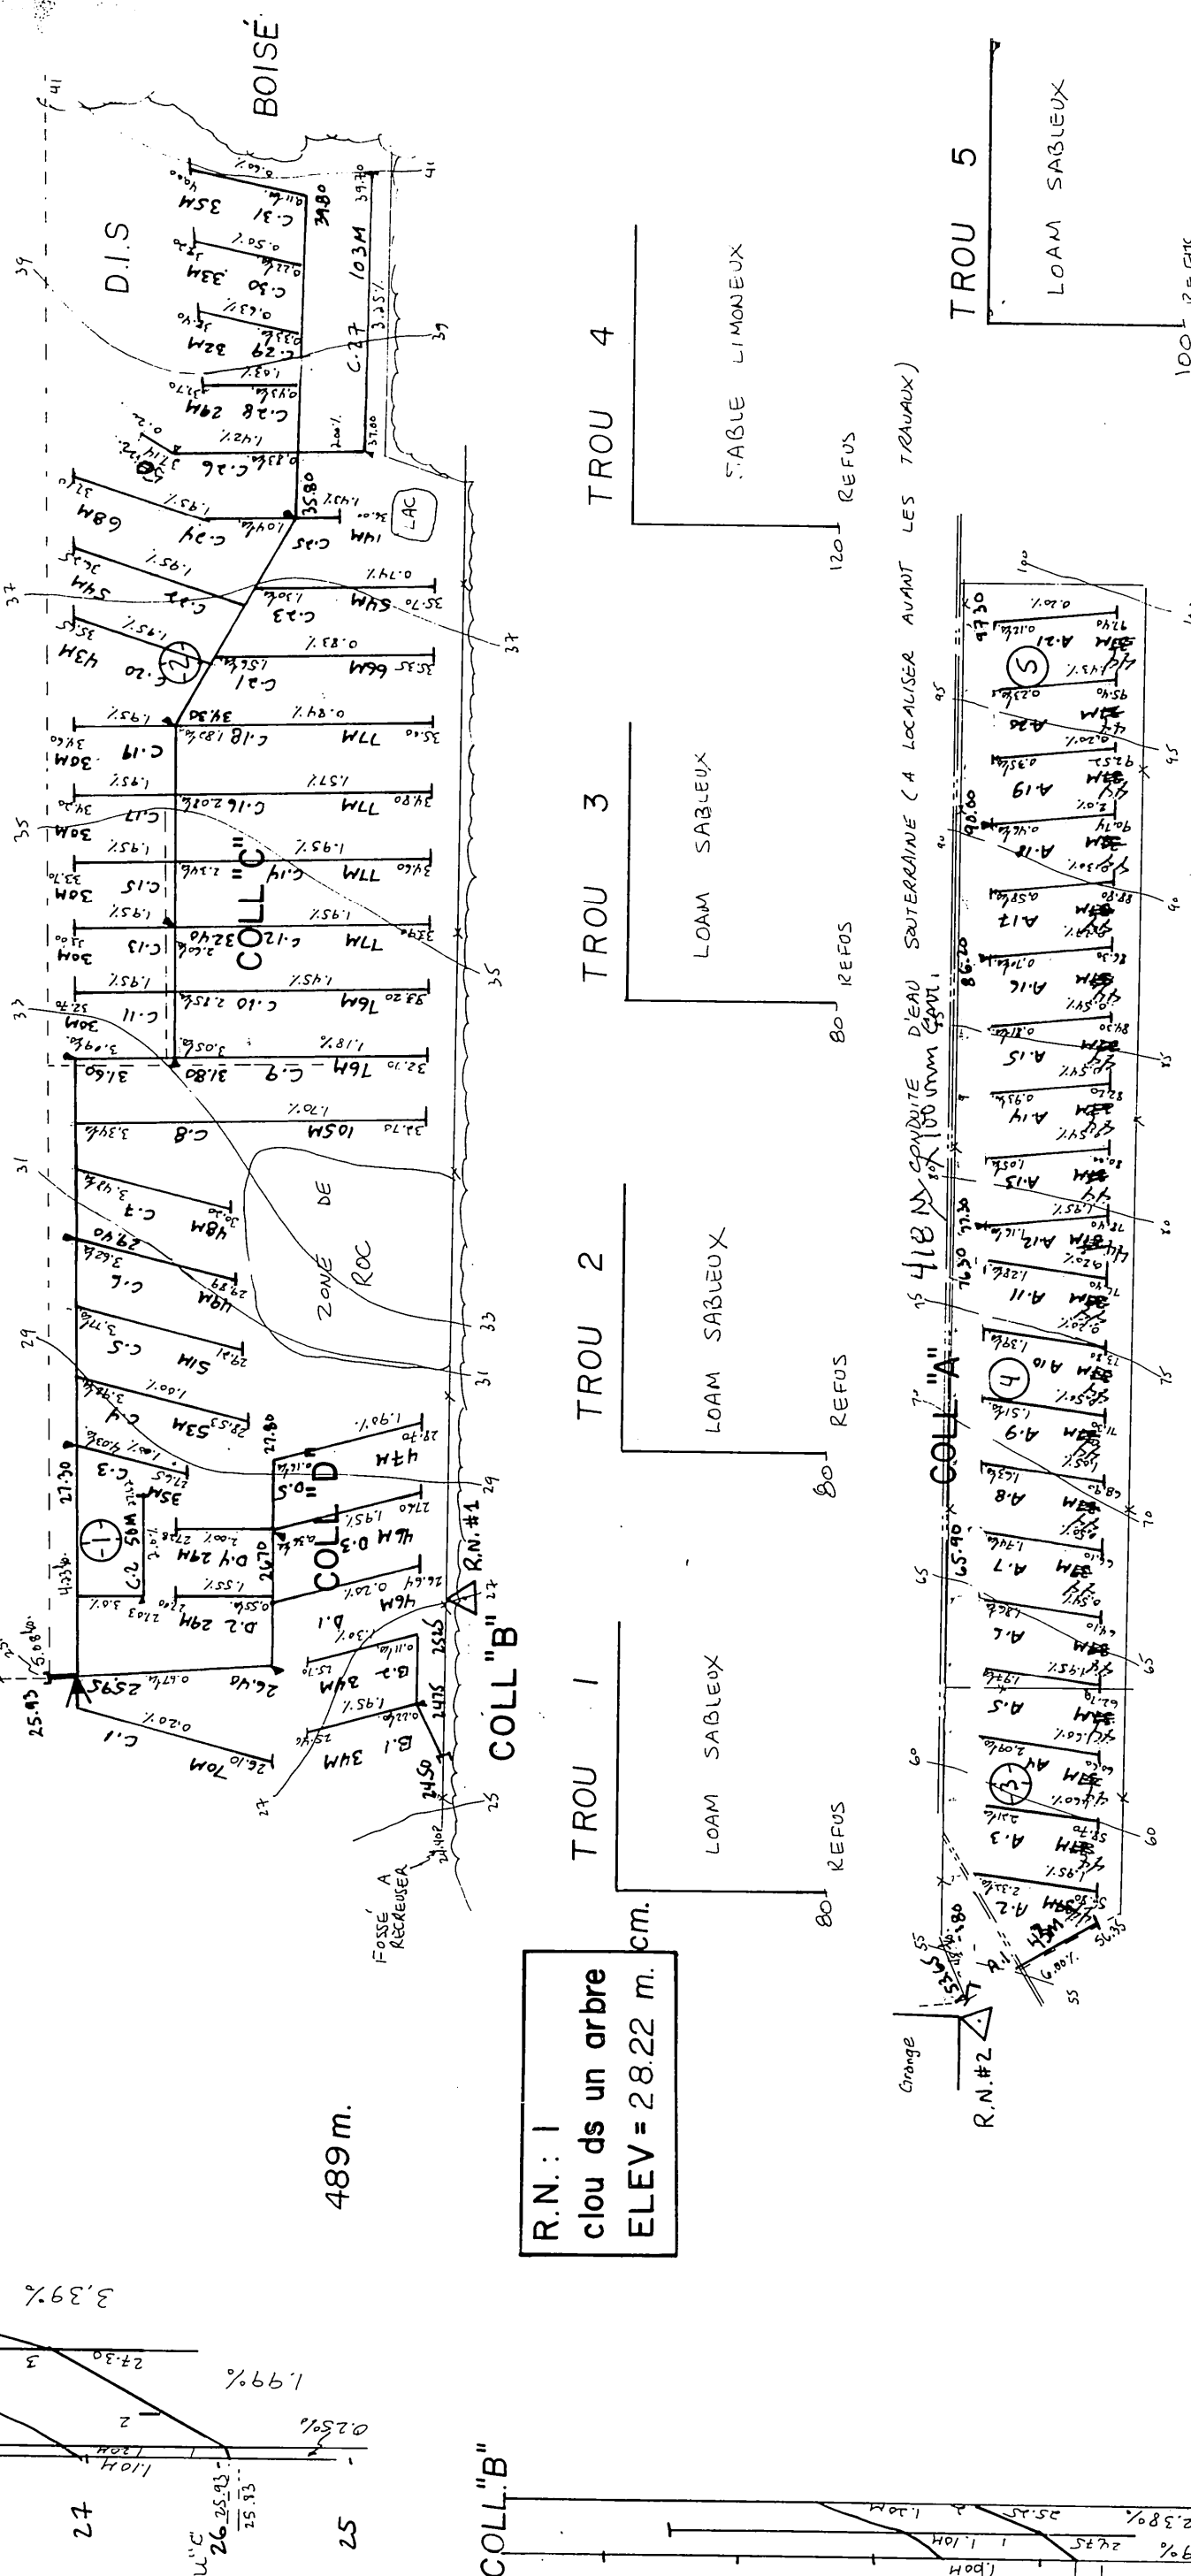

R.N.: 1
clou ds un arbre
ELEV = 28.22 m.

R.N.: 2
clou ds la grange
ELEV = 54.02 m.




PLAN DE LOCALISATION

Hectares Acres Arpents			
SUPERFICIE ETUDIEE	7.7	19.0	22.5
SUPERFICIE TOTALE	7.7	19.0	22.5
ECHELLE : 1 / 20,000	REFERENCE : 21-L-7/200-0101		

LEGENDE

- Chemin de fer
- Repère de nivellement
- Cours d'eau existant, projetée
- Fosse existant, projetée
- Lac, marecage, étang, gravière
- Drainage souterrain existant
- Conduit souterrain existant
- Drain existant, projeté
- Changement de pente
- Changement de diamètre
- Bouche de décharge
- Diamètre des drains 100, 150, 200, 250 mm.
- Cilindre
- Ligne téléphonique aérienne, souterraine
- Ligne de transmission
- Ligne électrique aérienne, souterraine
- Barrière, rapide, chute
- Station de pompage
- Regard, puits
- Trou de sondage
- Superficie totale, drainage interne suffisant
- Courbe de niveau
- Zone boisée, arbre isolé
- Coulée
- Tas de roches de surface, enterrées
- Limites de zone

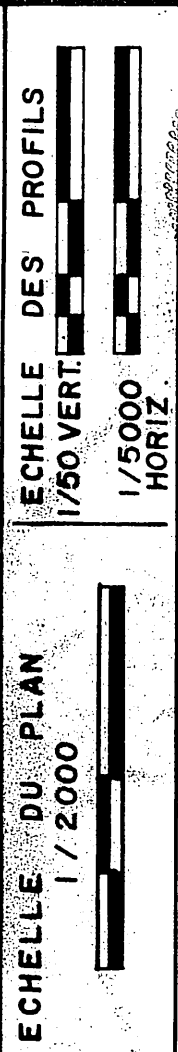

MICHEL ROY ing.
CONSULTANT AGRICOLE
176, CARTIER ST-LAMBERT
GOS 2WO TEL. (418) 889-0909
PROJET POUR LE COMPTE DE
CAROLLE ET REJEAN GIGUERE ENR.
439, ROUTE KENNEDY
ST-JOSEPH GOS 2VO
NO. PROD. AGR.: 616C 8741 3010
TEL.: (418) 397-4593
CONCU PAR: M. ROY ING. VERIFIÉ PAR: M. ROY ING.
LE 15-8-1988

DRAINAGE SOUTERRAIN
FERME CAROLLE et REJEAN GIGUERE ENR.
LOT(S) P. 665
RANG UN NORD-EST
MUNICIPALITÉ PAR. ST-JOSEPH-de-BEAUCE
M.R.C. ROBERT CLICHE
DISTRICT ELECTORAL BEAUCE-NORD

PLAN NO S-8741-3010 FEUILLE 1 DE 1
M.A.P.A.Q. (HYDRAULIQUE) *Projet approuvé par*
DEPOSÉ LE : *de Beauport*
ST 08 28