



NOTE: Le plan indique les longueurs de drains de plastique,
pour les longueurs de drains de terre cuite,
voir le tableau des drains requis.

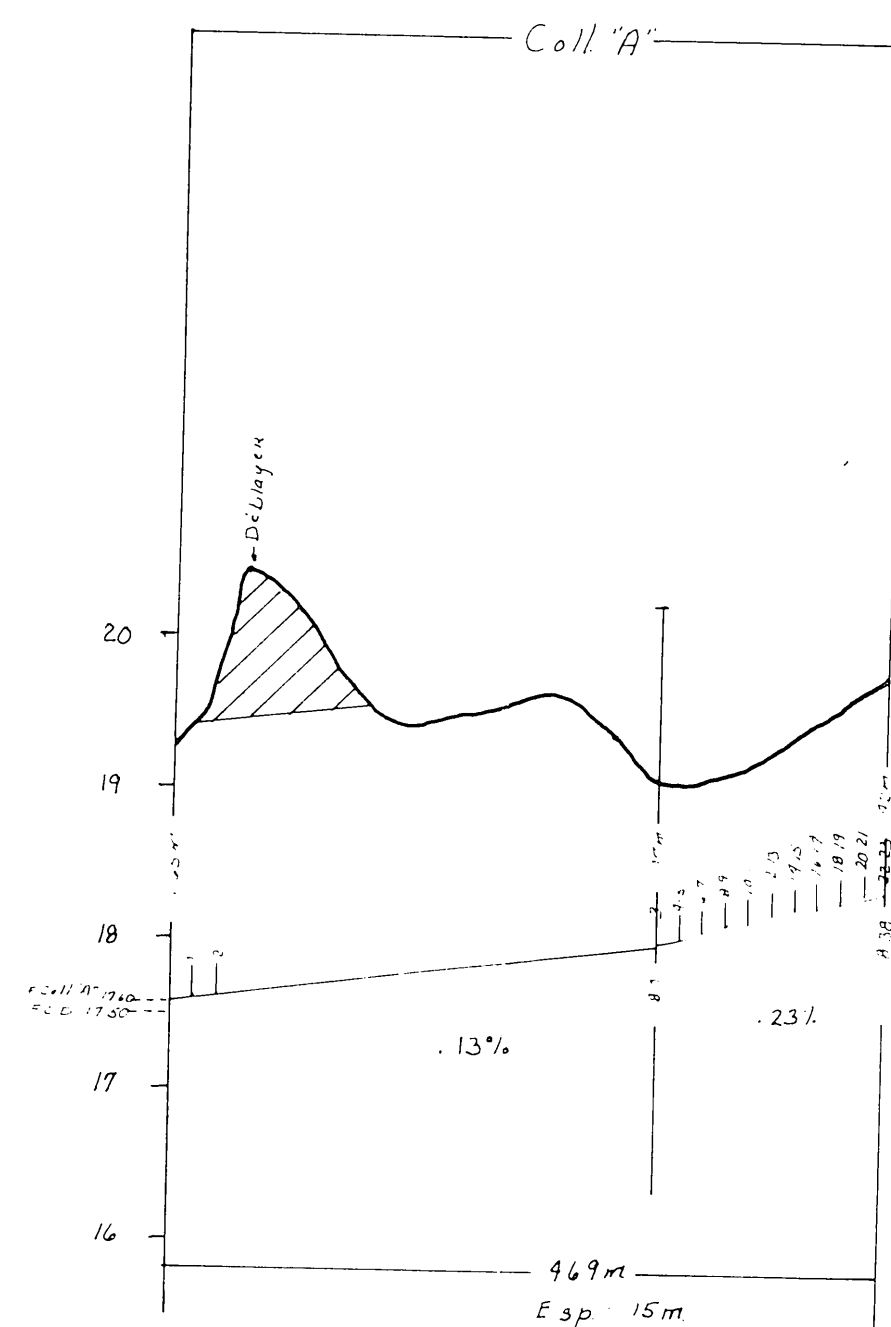

DRAINS REQUIS									
DESIGNATION	TERRE CUITE				PLASTIQUES				
	10" 250mm.	8" 200mm.	6" 150mm.	4" 100mm.	10" tc. 250mm.	10" 250mm.	8" 200mm.	6" 150mm.	4" 100mm.
COLL. A									
LAT. A		349	90	30		319	75	60	15
COLL. B									
LAT. B				7303					7303
COLL. C									
LAT. C									
COLL. D									
LAT. D									
COLL. E									
LAT. E									
COLL. F									
LAT. F									
COLL. G									
LAT. G									
COLL. H									
LAT. H									
COLL. J									
LAT. J									
COLL. K									
LAT. K									
COLL. L									
LAT. L									
COLL. M									
LAT. M									
TOTAL		349	90	30		319	75	60	15
GR. TOTAL				7,772 m. lin.					

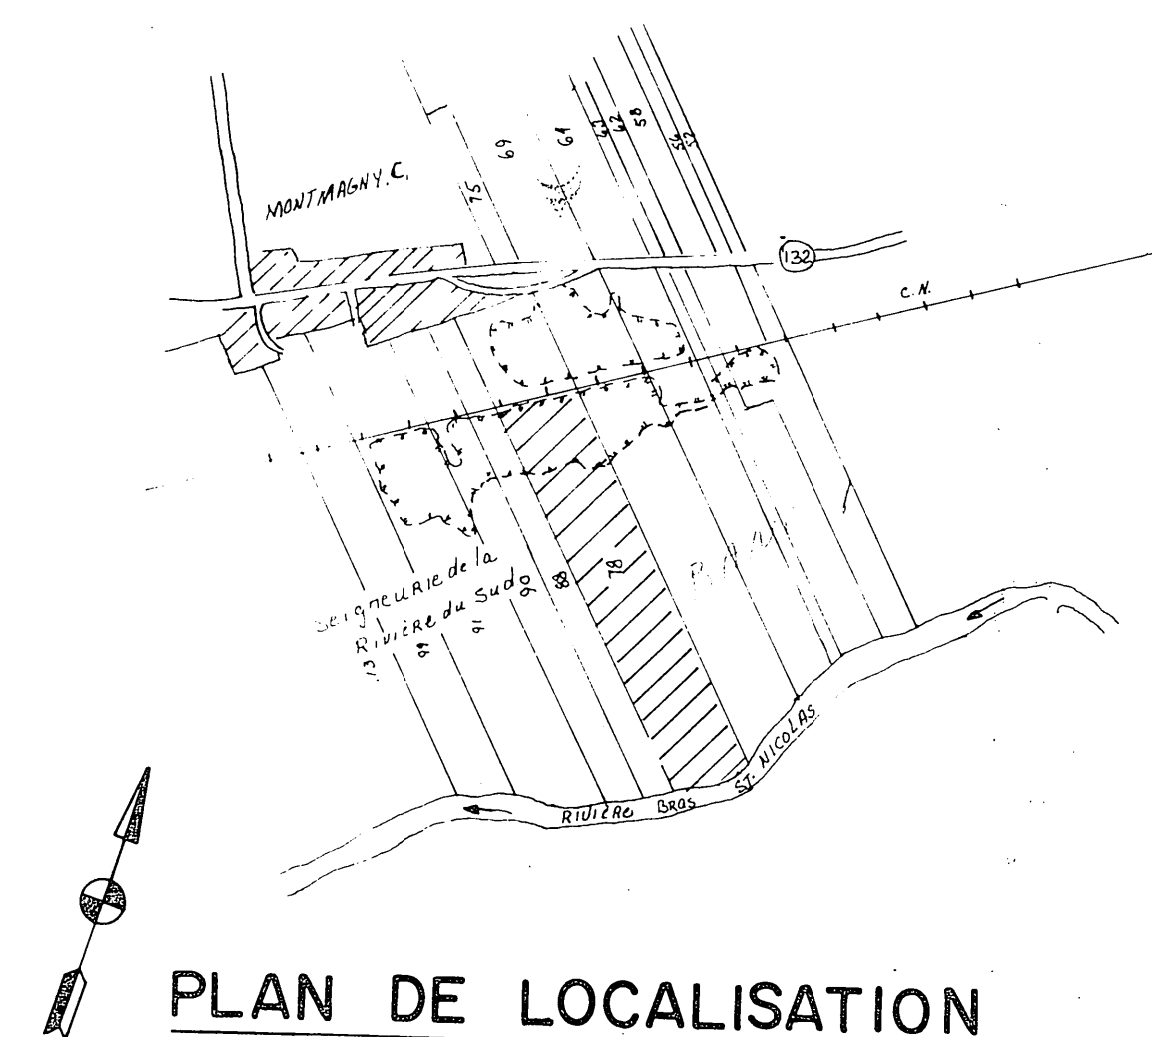

SUPERFICIE DRAINEE 11.75 Hectares
SUPERFICIE TOTALE ETUDIEE 14.35 Hectares
ECHELLE: 1/15840 REFERENCE: 21-L-15/158-152

LEGENDE

- Chemin de fer
- Repère de nivellement
- Rivière, cours d'eau existant projeté
- Fossé existant projeté
- Lac, marécages, étang, gravière
- Drainage souterrain existant
- Conduit souterrain existant
- Drains existants, projetés
- Changement de pente
- Changement de diamètre
- Bouche de décharge
- Diamètre des drains 100, 150, 200, 250, mm.
- Clôture
- Ligne téléphonique aérienne, souterraine
- Ligne de transmission
- Ligne d'énergie électrique aérienne, souterraine
- Rapide, barrage, chute
- Station de pompage
- Regard, puits
- Trou de sondage
- Superficie étudiée, drainage interne suffisant
- Courbe de niveau
- Zone boisée, buisson, arbre isolé
- Coulée
- Tas de roches en surface, enterrées
- Limites de zones

ECHELLE DU PLAN


1:2000 0m 50m 100m

ECHELLE DES PROFILS

1:50 Vert. 0m 1m 2m
1:5000 Horiz. 0m 100m 200m

GEORGES LAMARRE ING. et AGR.
1156 ROUTE 133 C.P. 147 J2X-4J5
IBERVILLE TEL. (514) 347-8377

PROJET PREPARE POUR LE COMPTE DE
JEAN-BAPTISTE COTÉ
395 BRETAGNE
MONTMAGNY, MONTMAGNY
TEL. (418) 248-0893

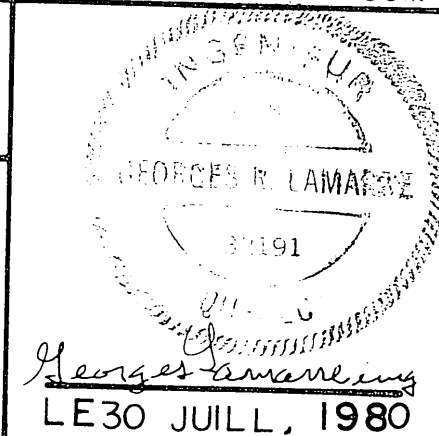

DRAINAGE SOUTERRAIN

FERME JEAN-BAPTISTE COTÉ
LOT 78
RANG Seigneurie de la Rivière du Sud
MUNICIPALITE Cité de Montmagny
COMTE MUNICIPAL Montmagny
DISTRICT ELECTORAL Montmagny-L'Islet

PLAN No S-417-218-A

FEUILLE 1 DE 1

MINISTERE DE L'AGRICULTURE DU QUEBEC
SERVICE DE L'HYDRAULIQUE AGRICOLE

DEPOSE LE

1980 COTÉ JEAN-BAPTISTE

TROU 1 et 4 ARGILE + MATIÈRE ORGANIQUE
ARG. LIMONEUSE TRÈS OXYDÉE
ARG. GRISE MOLLE
TROU 2 ARG. + MAT. ORG.
ARG. OXYDÉE
ARG. LIM.
ARG. BRUNE OXYDÉE
ARG. GRISE MOLLE
SOL ROCHEUX
TROU 3 ARG. + MAT. ORG.
ARG. LIM.
ROCHES