MUNICIPALITÉ DE LA PAROISSE DE ST-MICHEL
RANG EST

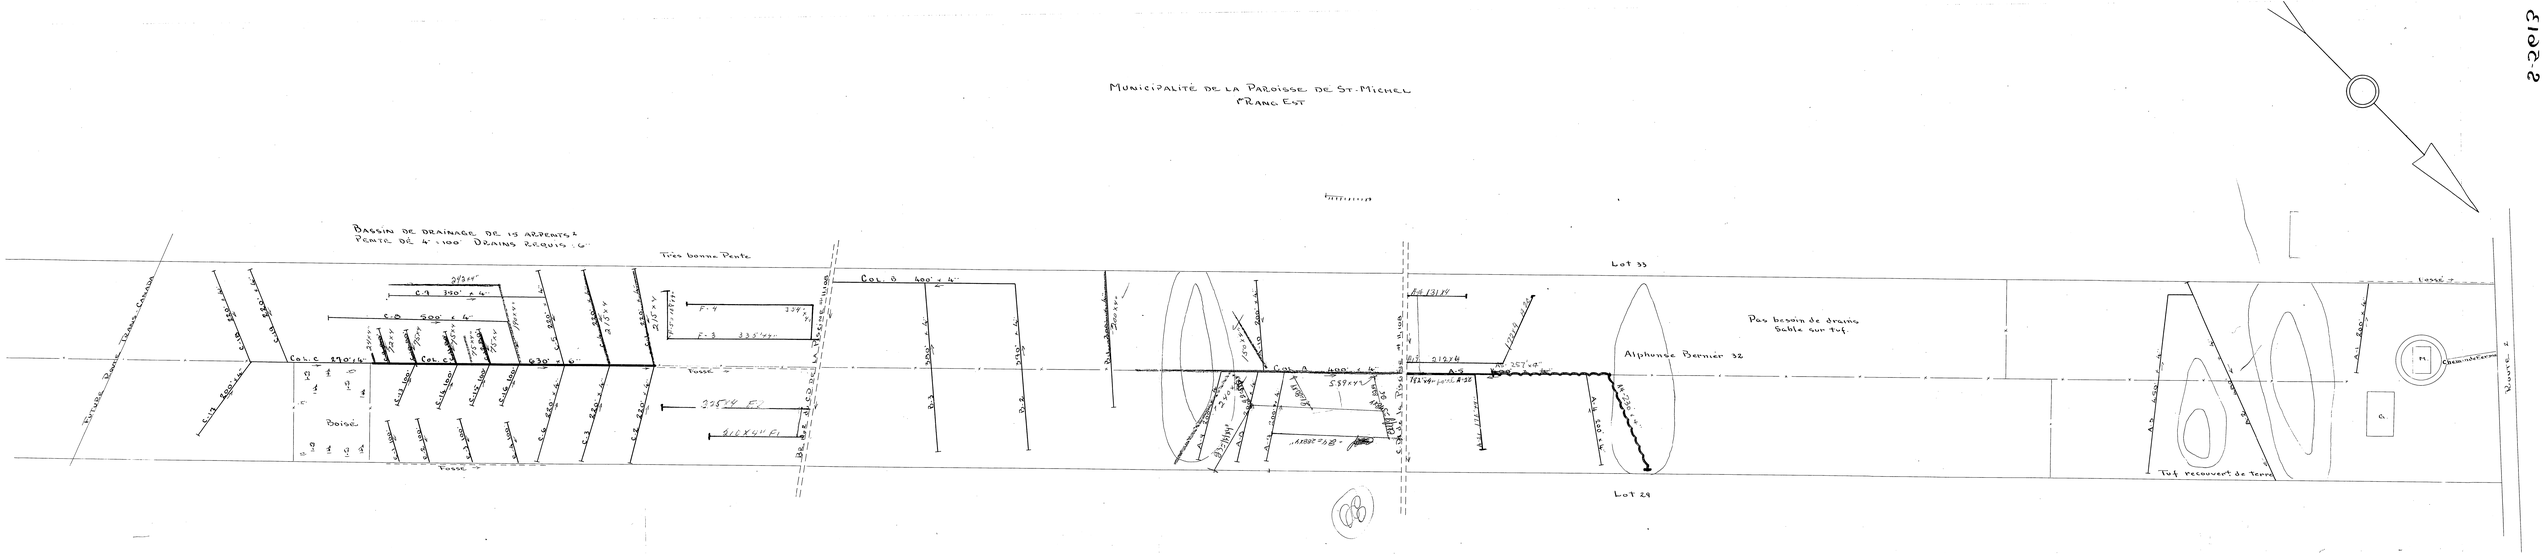

DRAINS POSÉS EN 1966

315'	1979	
315'	A-20	172'
190	A-21	175'
342	F-3	335'
75	F-4	335'
75	F-5	187'
75		1197'
75		
72		
27		
1258		

Cols = 378 X 4"
B1 = 80 X 4"
B2 = 57 X 4"
B3 = 141 X 4"
B4 = 288 X 4"
B5 = 83 X 4"
Total = 1047 X 4"

DRAINS POSÉS EN 1967

588 ✓
390 ✓
150 ✓
200 ✓
1179 ✓

1974

A4 - 230' x 4" plus.
A5 - 257' x 4"
Total = 487'

F1 = 81 X 4"
F2 = 86 X 4"
A16 = 131 X 4"
A20 = 172 X 4"
A19 = 81 X 4"
Total 1020 X 4" Pose

LÉGENDE

DRAINS REQUIS	
" EXISTANT	
C.D. FOSSÉ	
CLÔTURE	
BUTTE	

ÉCHELLE : 1" = 100'

1179' x 4"

DÉSIGNATION	DRAINS REQUIS 6"	DRAINS REQUIS 4"	DRAINS INSTAL 6"	DRAINS INSTAL 4"
COLLECTEUR A		400'		
LATÉRAL A		2430'		
COLLECTEUR B		400'		
LATÉRAL B		1090'		
COLLECTEUR C	630'	290		
LATÉRAL C		3510'		
LATÉRAL E		400'		
TOTAL	630'	8530'		
GRAND TOTAL	9210'			

PROFONDEUR MINIMUM DES DRAINS : 30"
DEMANDE DU 21 AVRIL 1966

Division de L'HYDRAULIQUE AGRICOLE

Ministère de L'AGRICULTURE et de la COLONISATION
PROVINCE DE QUÉBEC

DRAINAGE SOUTERRAIN
FERME ALPHONSE BERNIER
MUNICIPALITÉ DE LA PAROISSE DE ST-MICHEL
COMTÉ DE BELLECHASSE
DISTRICT ELECTORAL DE BELLECHASSE
RELEVÉ PAR : L. RAYMOND — PRÉPARÉ PAR : L. RAYMOND
TRACÉ PAR : P. MERCIER — REVISÉ PAR : [illegible]

PLAN No S-5613 | FEUILLE 1 DE 1

APPROUVÉ PAR : [signature] CHEF DU DISTRICT No 2
QUÉBEC LE 22 JUIN 1966

MAIRIE DE LA PAROISSE DE ST-MICHEL
RÉFÉRENCE
#2

2-5613