

NOËL GILBERT P.455
GEORGES BOLDUC P.455


GEORGES BOLDUC 454

GEORGES BOLDUC 453

GEORGES BOLDUC 452

GEORGES BOLDUC 451

DOMÉO TURCOTTE 450

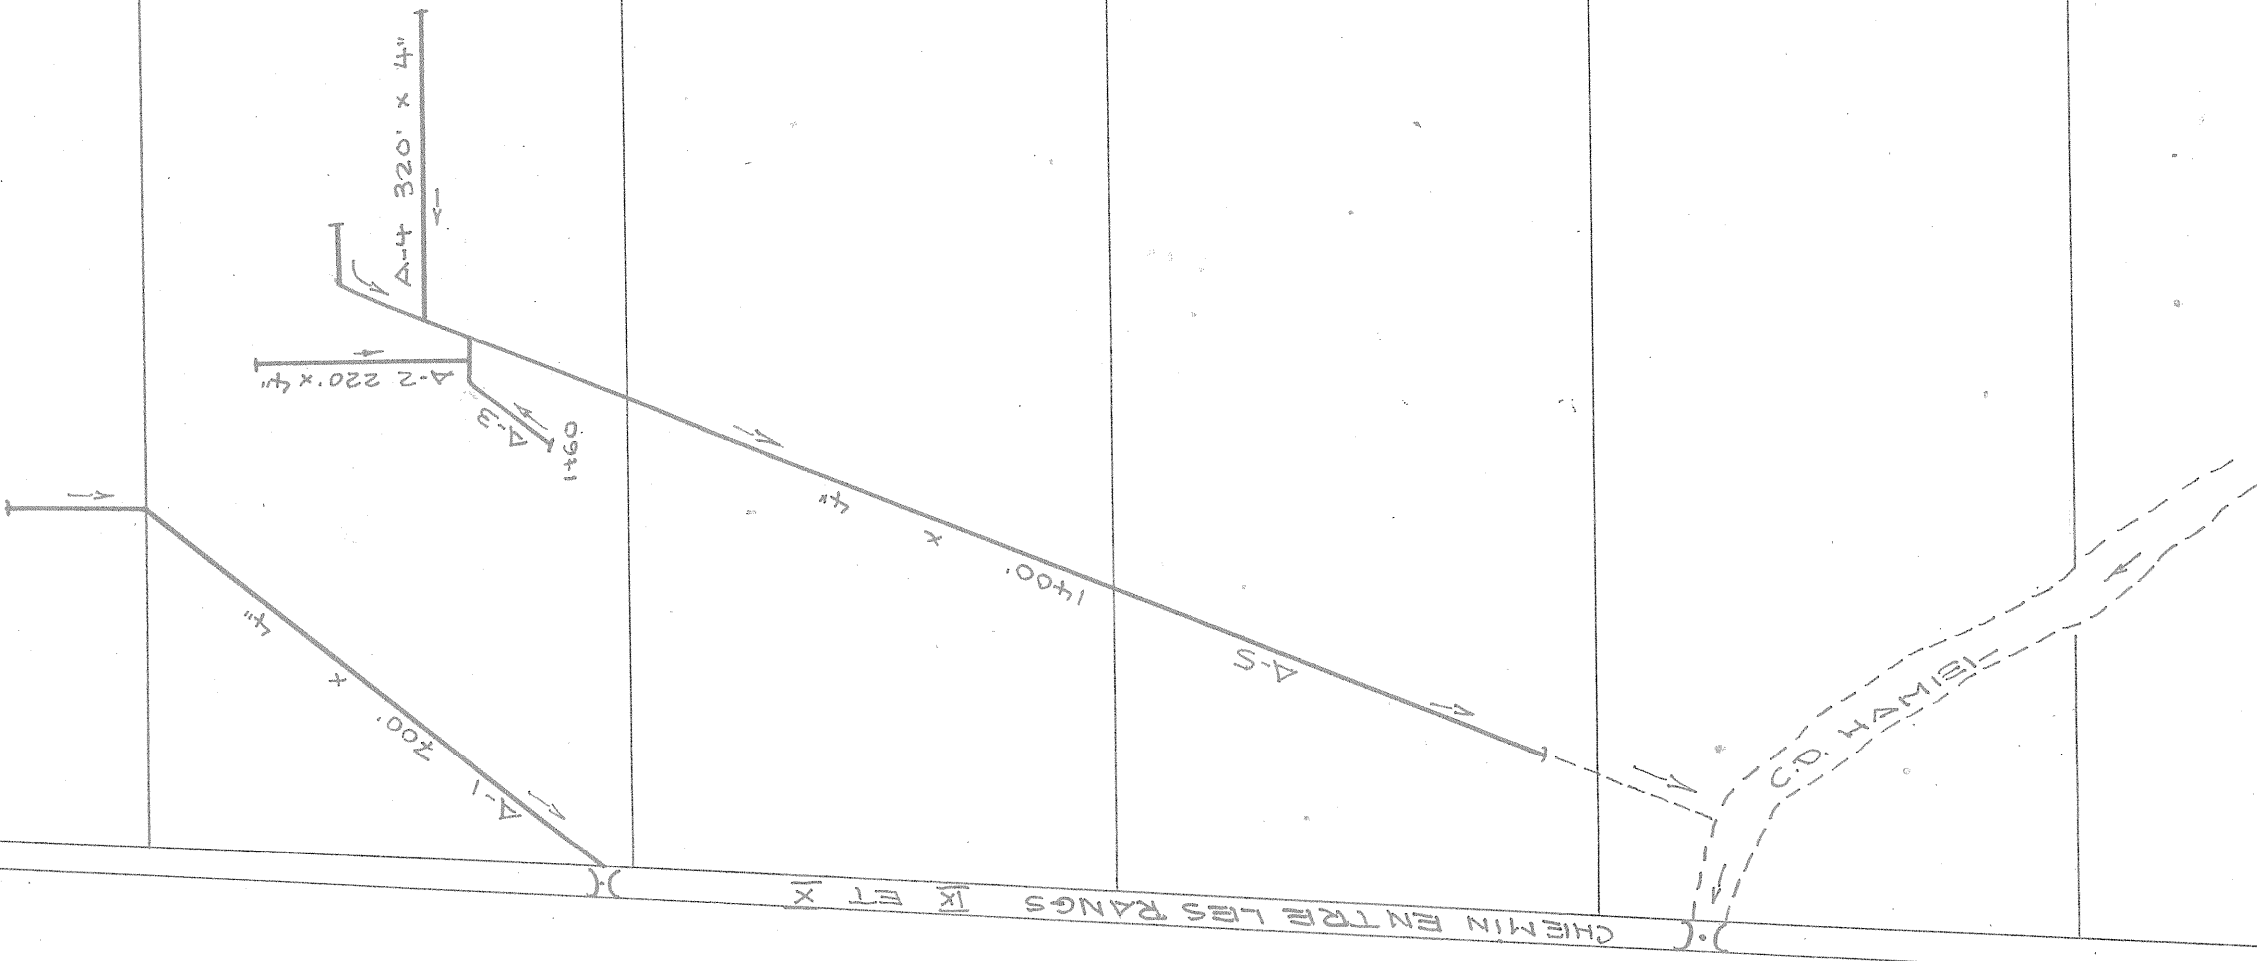

RANG

IX

ÉCHELLE 1" = 200' 0"

LÉGENDE	
LIGNE DE RANG	---
LIGNE DE LOT	----
COURS D'EAU	~~~~~
DRAINS PROJETÉS	----

DÉSIGNATION	DRAINS REQUIS		DRAINS INSTAL.	
	6"	4"	6"	4"
LATÉRAL A		2800'		
TOTAL		2800'		
GRAND TOTAL	2800'			

PROFONDEUR MINIMUM DES DRAINS 30"

DEMANDE DU 2 FÉVRIER 1967

Division de l'HYDRAULIQUE AGRICOLE
Ministère de l'AGRICULTURE et de la COLONISATION
PROVINCE DE QUÉBEC

DRAINAGE SOUTERRAIN

FERME GEORGES BOLDUC
MUNICIPALITÉ LA PAROISSE DE ST-ÉPHREM-DE-BEAUCÉ - COMTÉ DE BEAUCÉ
DISTRICT ÉLECTORAL DE BEAUCÉ

RELIEVÉ PAR: M. TANGUAY PRÉPARÉ PAR: M. TANGUAY
DESSIN PAR: J. DROLET RÉVISÉ PAR: G. DROLET

PLAN N° S-6114 | FEUILLE 1 DE 1

APPROUVÉ PAR: J. B. L...
CHIEF D'INDUSTRIE N° 2
QUÉBEC LE 24 SEPTEMBRE 1967