


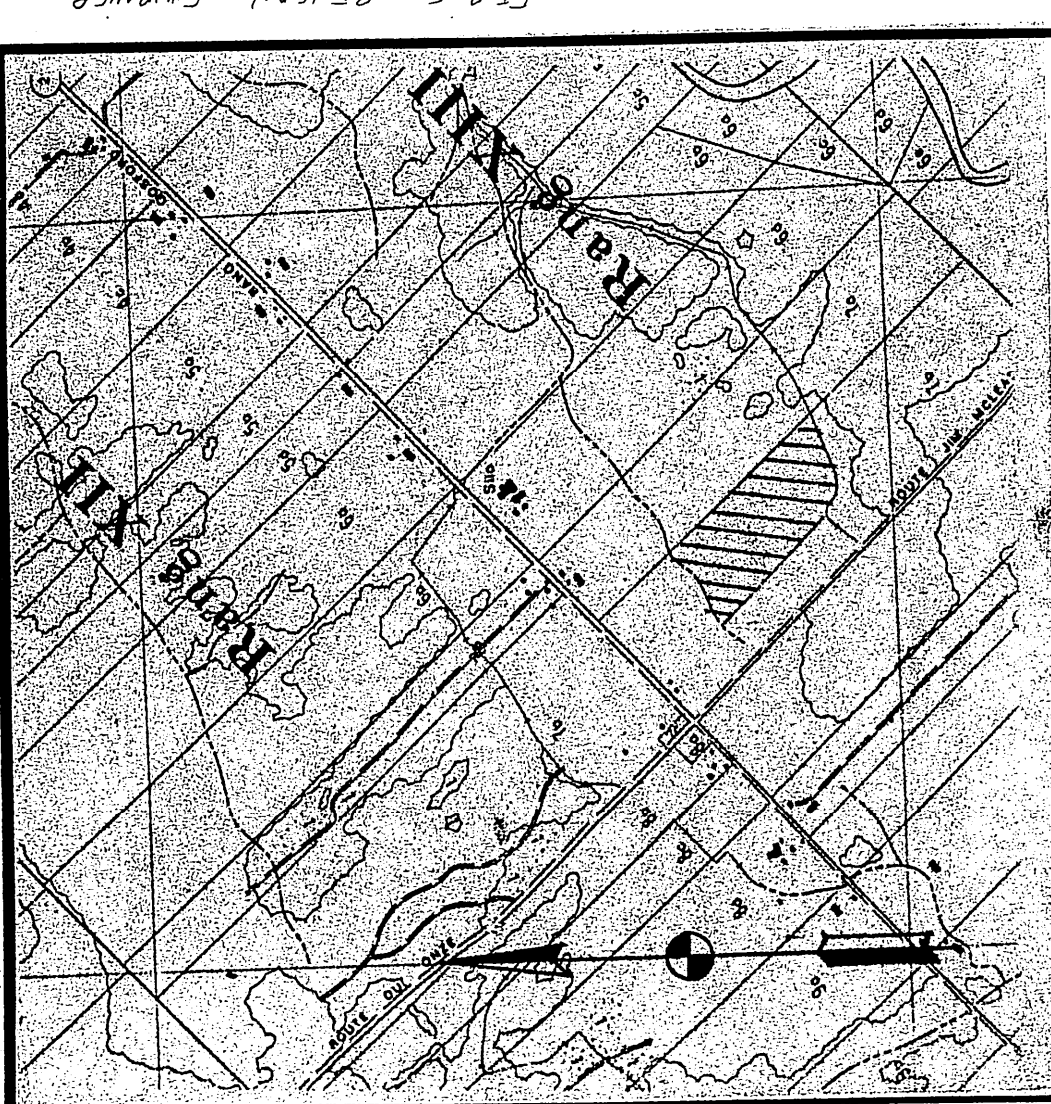

PLAN DE LOCALISATION

Hectares	Acres	Arpents
SUPERFICIE ETUDIEE	10.7	26.45
SUPERFICIE TOTALE	10.7	26.45
31.3		
ECHELLE : 1 / 20,000	REFERENCE : 2116 / 200-0101	

LEGENDE

- Chemin de fer
- Reperes de nivellement
- Cours d'eau existant, projeté
- Fosse existant, projetée
- Lac, marecage, étang, gravière
- Drainage souterrain existant
- Conduit souterrain existant
- Drain existant, projeté
- Changement de pente
- Changement de diamètre
- Bouche de décharge
- Diamètre des drains 100, 150, 200, 250 mm.
- Croûte
- Ligne téléphonique aérienne, souterraine
- Ligne de transmission
- Ligne électrique aérienne, souterraine
- Barrage, rapide, chute
- Station de pompage
- Regard, puits
- Trou de sondage
- Superficie totale, drainage interne suffisant
- Courbe de niveau
- Zone boisée, arbre isolé
- Couloir
- Tas de roches de surface, enterrées
- Limites de zone

ECHELLE DU PLAN	1 / 2000
ECHELLE DES PROFILS	1 / 50 VERTIC. 1 / 5000 HORIZ.




MICHEL ROY ing.
CONSULTANT AGRICOLE
176, CARTIER ST-LAMBERT
GOS. 2WO TEL. (514) 889-0909
PROJET POUR LE COMPTE DE
REJEAN FOURNIER
12 RANG
STE-AGATHE, GOS-2AO
NO. PROD. AGR. FOUR 48060514
TEL. : (418) 599-2271
CONCU PAR: M. ROY ING. VERIFIÉ PAR: M. ROY ING.

DRAINAGE SOUTERRAIN
FERME REJEAN FOURNIER
LOT(S) P7B
RANG XIII
MUNICIPALITÉ PAR. DE STE-AGATHE
M.R.C. LOTBINIERE
DISTRICT ELECTORAL LOTBINIERE

TABLEAU DES DRAINS									
DESIGNATION	ENROBÉS D'UN FILTRE				SANS FILTRE				m. lin.
	10" 250mm	8" 200mm	6" 150mm	4" 100mm	10" 250mm	8" 200mm	6" 150mm	4" 100mm	
COLL. A				3.03					
LAT. A				115.3					
COLL. B				2.43					
LAT. B				8.25					
COLL. C				3.39					
LAT. C				27.55					
COLL. D									
LAT. D									
COLL. E									
LAT. E									
COLL. F									
LAT. F									
COLL. G									
LAT. G									
COLL. H									
LAT. H									
COLL. J									
LAT. J									
COLL. K									
LAT. K									
COLL. L									
LAT. L									
COLL. M									
LAT. M									
COLL. N									
LAT. N									
COLL. P									
LAT. P									
COLL. Q									
LAT. Q									
COLL. R									
LAT. R									
COLL. S									
LAT. S									
COLL. T									
LAT. T									
COLL. TOTAL									
LAT. TOTAL									
GR. TOTAL									

ESPACEMENT L = 18 metres

$q = 0.158 \text{ m}^3 / \text{m. jour}$

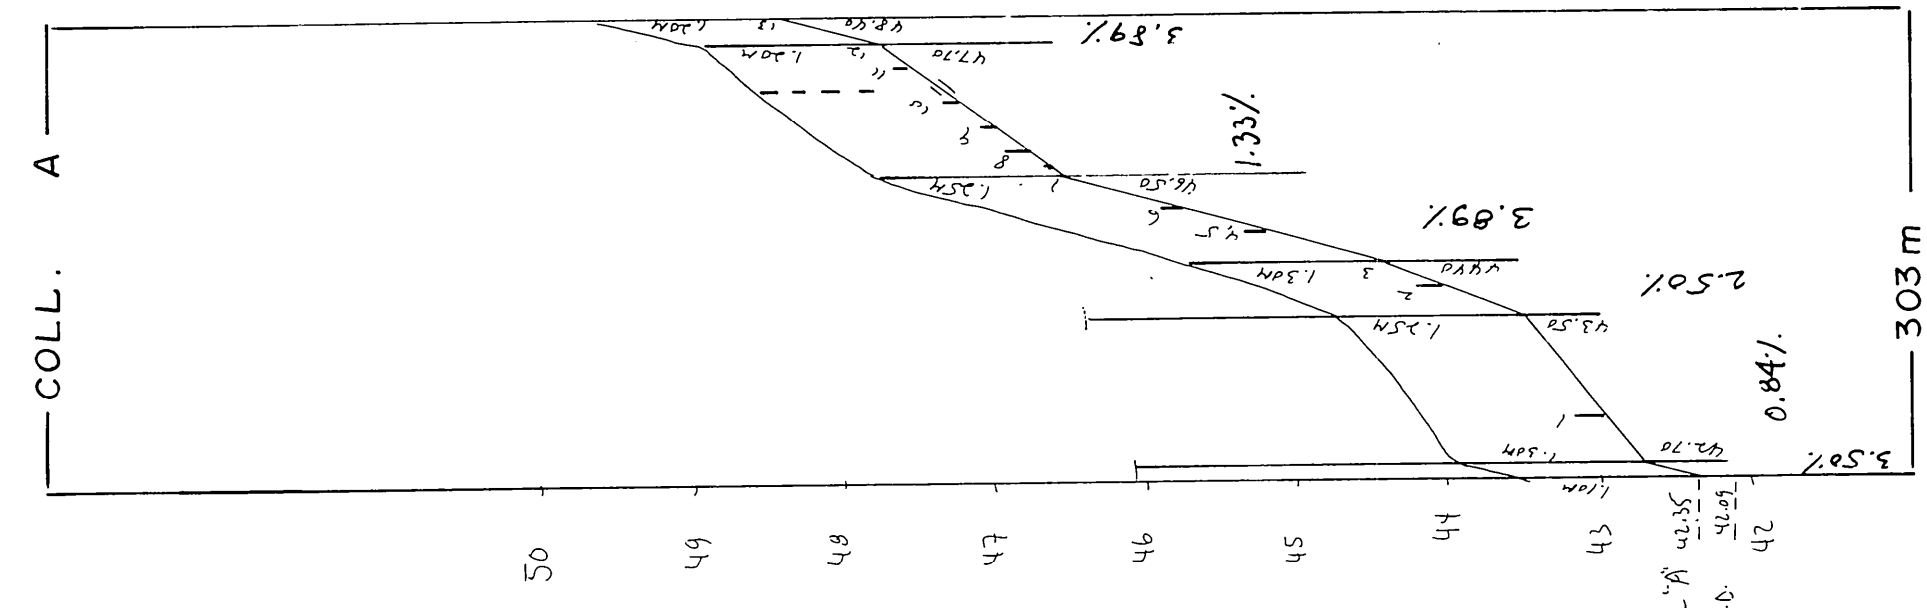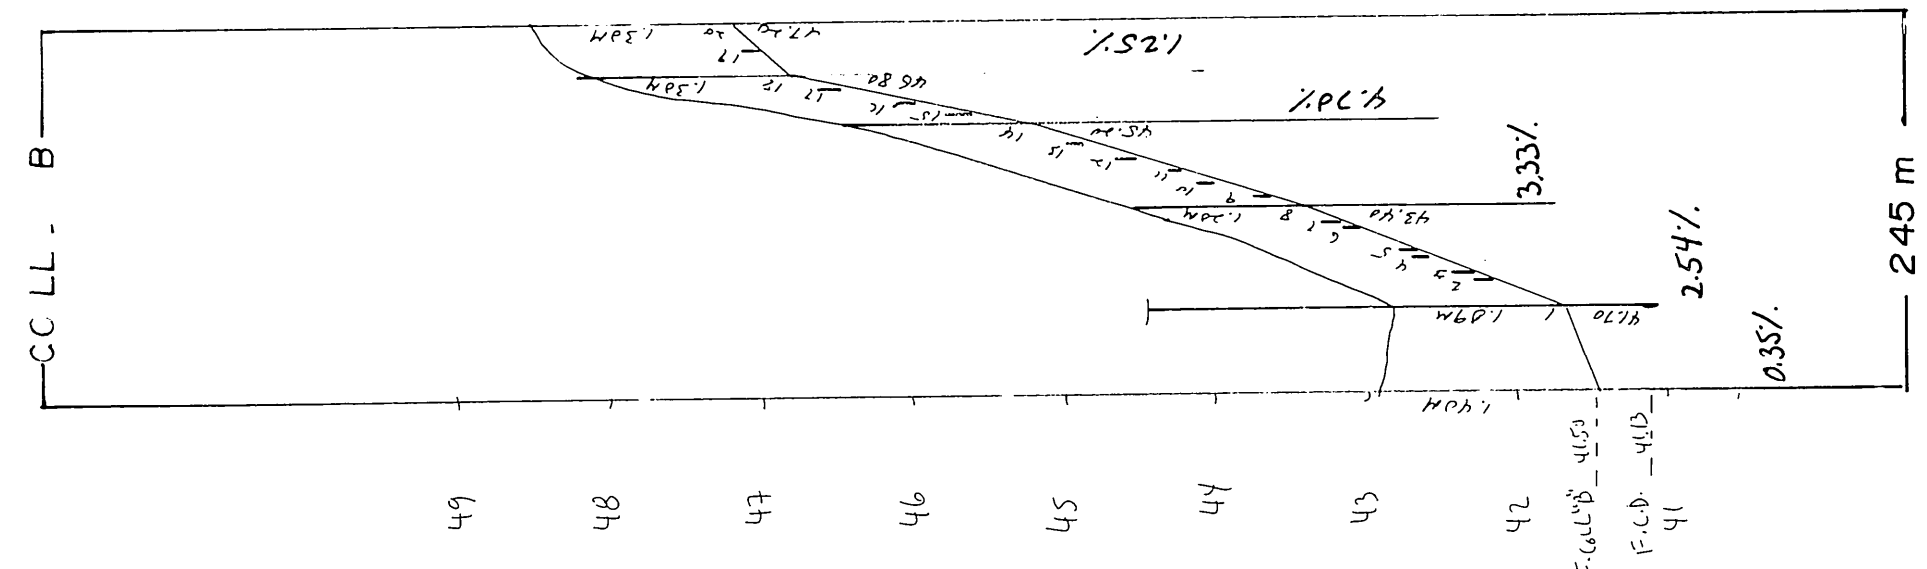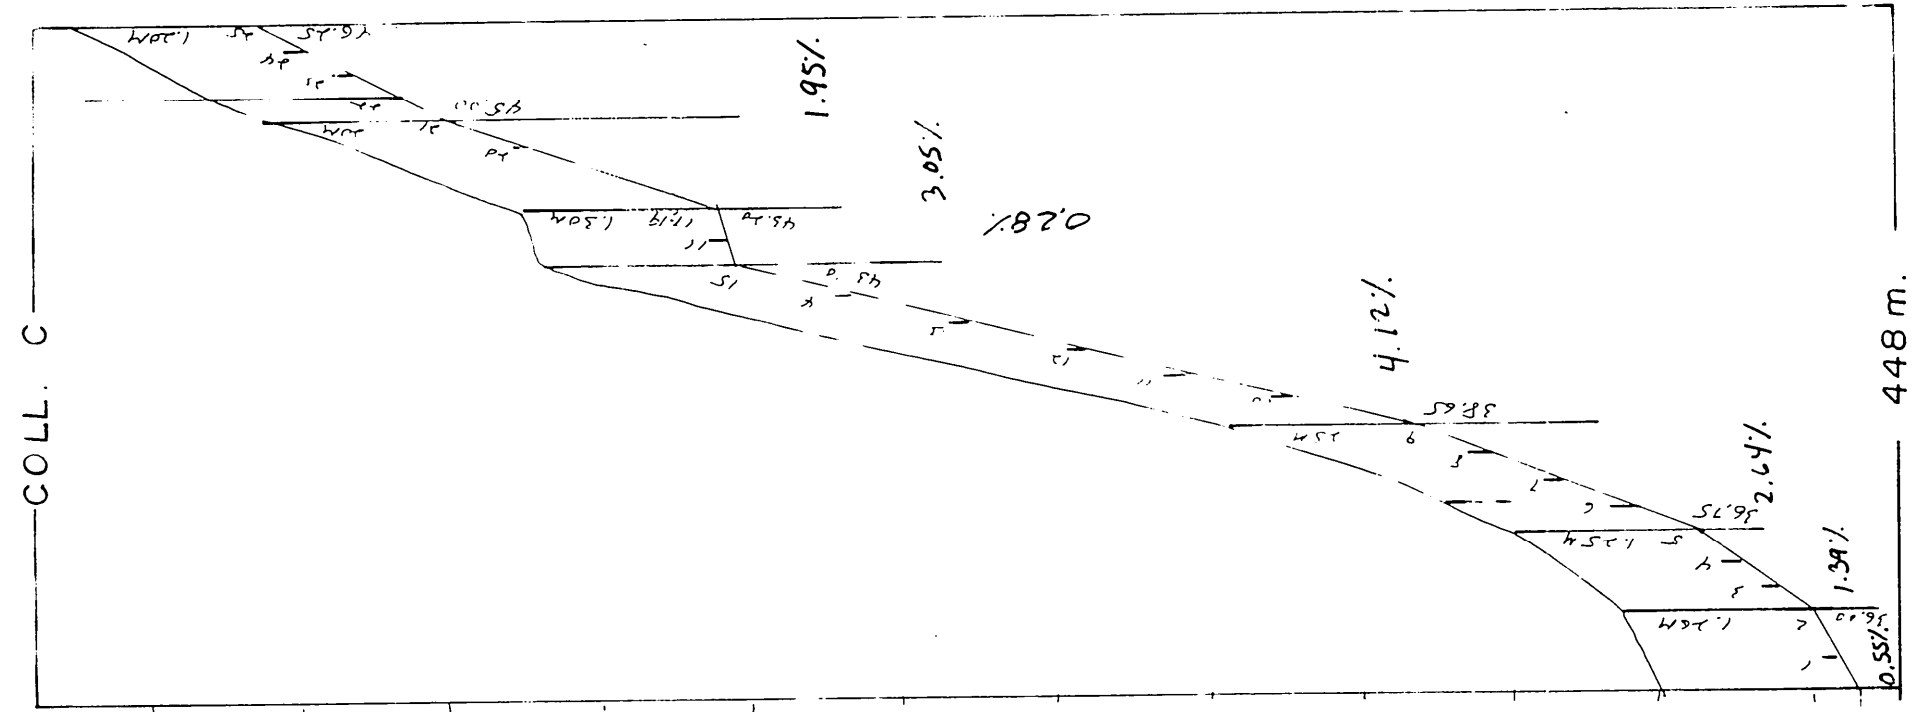

TROU 4

LOAM SABLEUX
PIERREUX

TROU 3

LOAM SABLEUX
PIERREUX

TROU 2

LOAM SABLEUX
PIERREUX


TROU 1

LOAM SABLEUX
PIERREUX

TROU 5

LOAM SABLEUX
PIERREUX

LOAM
FOND ROCHUEUX

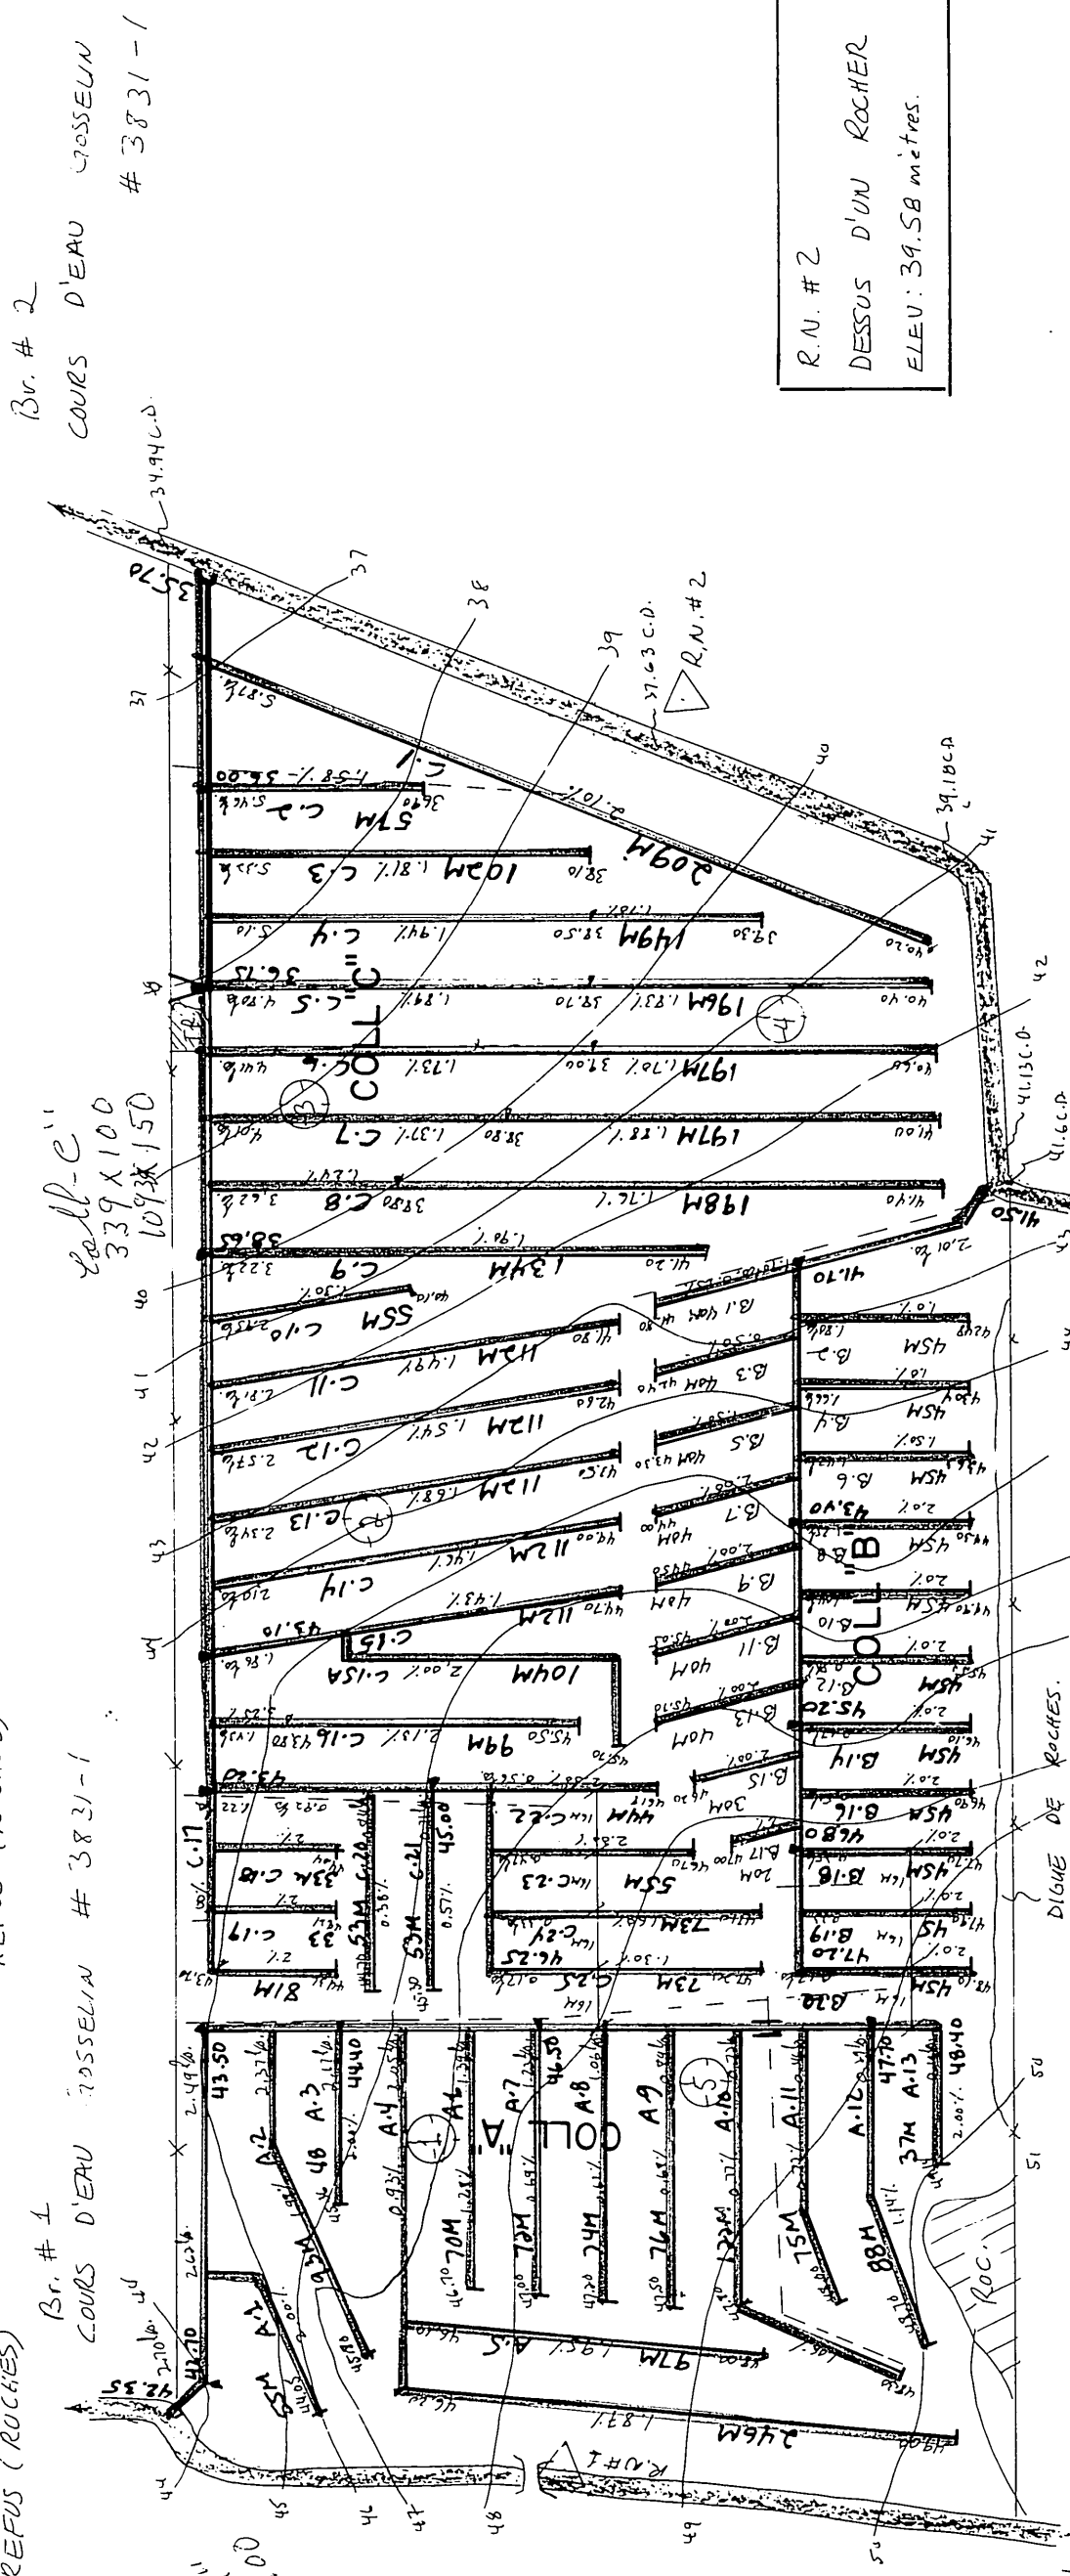

R.N. # 1
DESSUS du rocher
ELEV. : 47.84 mètres

NOTE : LE SOUS-SOL EST TRÈS ROCHUEUX ET CONTIENT
DES TRES DE ROCHES ENFONCÉS, DONC L'AGRICULTEUR
NE PEUT ASSURER L'EMPLACEMENT.

DRAINS ENROBÉS D'UN FILTRE RECOMMANDÉS