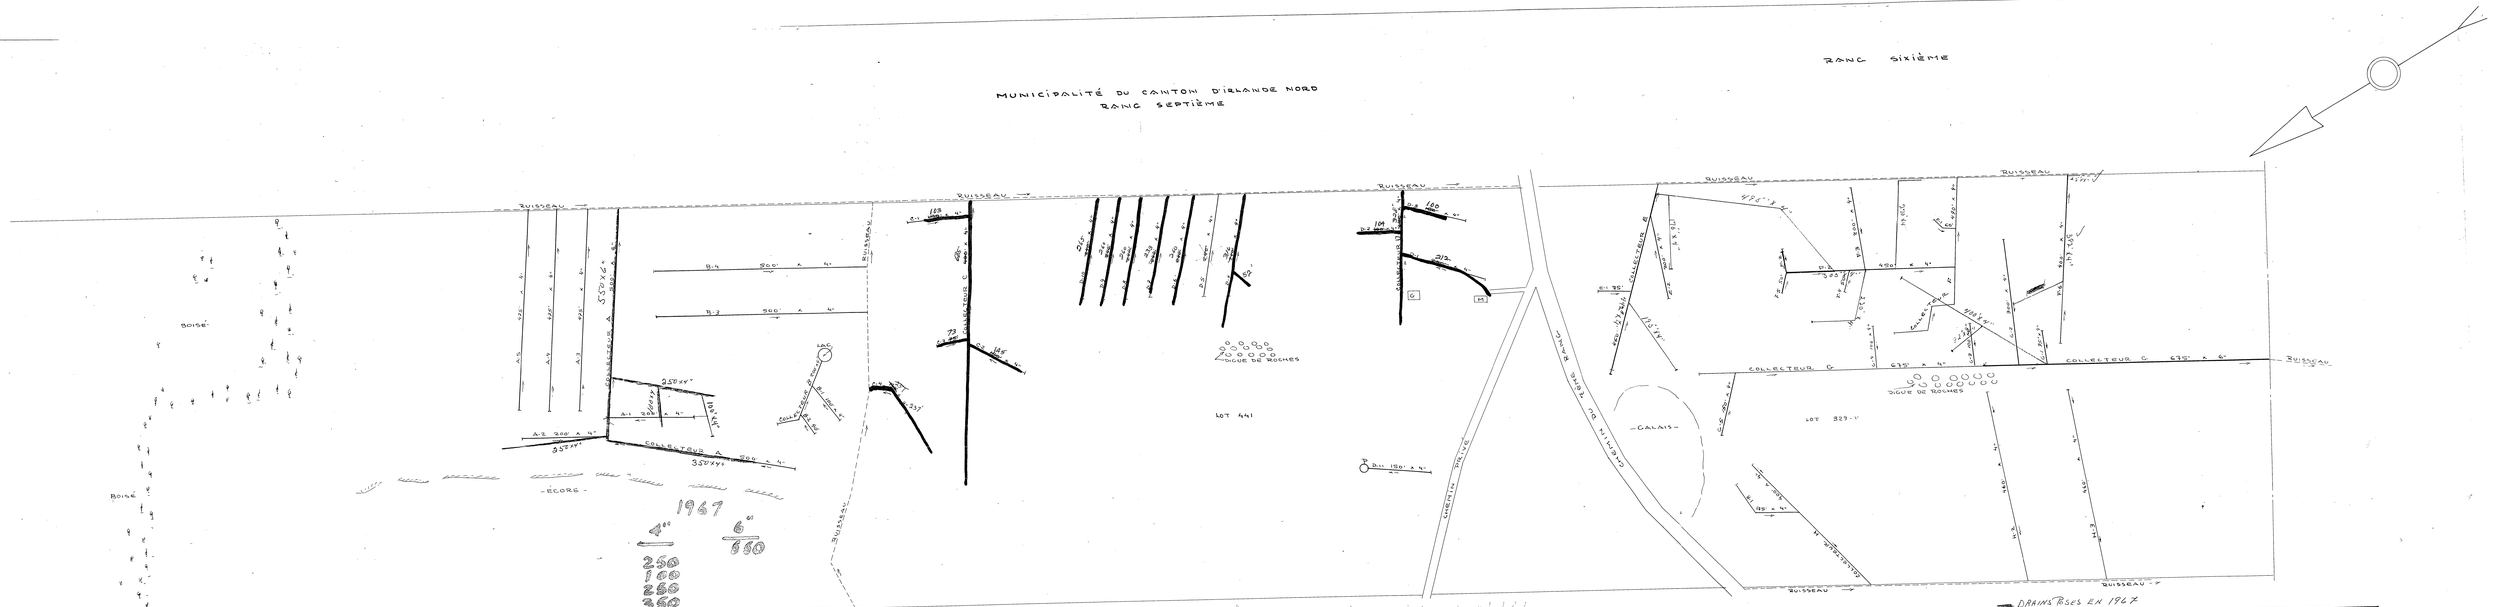

DÉSIGNATION	DRAINS REQUIS 6"	DRAINS REQUIS 4"	DRAINS INSTAL. 6"	DRAINS INSTAL. 4"
COLLECTEUR A	500'	2325'		
COLLECTEUR B		1350'		
COLLECTEUR C		835'		
LATÉRAL D		2520'		
COLLECTEUR E		725'		
COLLECTEUR F		1700'		
COLLECTEUR G	675'	1400'		
COLLECTEUR H		1175'		
TOTAL	1175'	12,410'		
GRAND TOTAL	13,585'			

PROFONDEUR MINIMUM DES DRAINS 30"
DEMANDE DU 30 AOUT 1965

Division de L'HYDRAULIQUE AGRICOLE

Ministère de L'AGRICULTURE et de la COLONISATION
PROVINCE DE QUÉBEC

DRAINAGE SOUTERRAIN

FERME **SERGE GARNEAU**
MUNICIPALITÉ DU CANTON D'IRLANDE NORD
COMTÉ DE MÉGANTIC
DISTRICT ÉLECTORAL DE MÉGANTIC

RELEVÉ PAR: F. LAVIGNE — PRÉPARÉ PAR: F. LAVIGNE
TRACÉ PAR: J. DROUET — REVISÉ PAR: [illegible]

PLAN No S-5329 | FEUILLE 1 DE 1

APPROUVÉ PAR — CHEF DU DISTRICT [illegible]
QUÉBEC LE 26 SEPTEMBRE 1968

Tél: 1-422-3/4

2-2359