DÉSIGNATION	DRAINS REQUIS 6"	DRAINS REQUIS 4"	DRAINS INSTAL. 6"	DRAINS INSTAL. 4"
COLLECTEUR A		2350'		
" B		2,060'		
" C		4,065'		
TOTAL		8475'		
GRANDTOTAL		8475'		

PROFONDEUR DES DRAINS DE 3'0'S
DEMANDE DU 13 MAI 1969

2865' en 1971 pr
1234' en 1973 Am.
706' en 1973 Pierre
1307' en 1974 Antoine

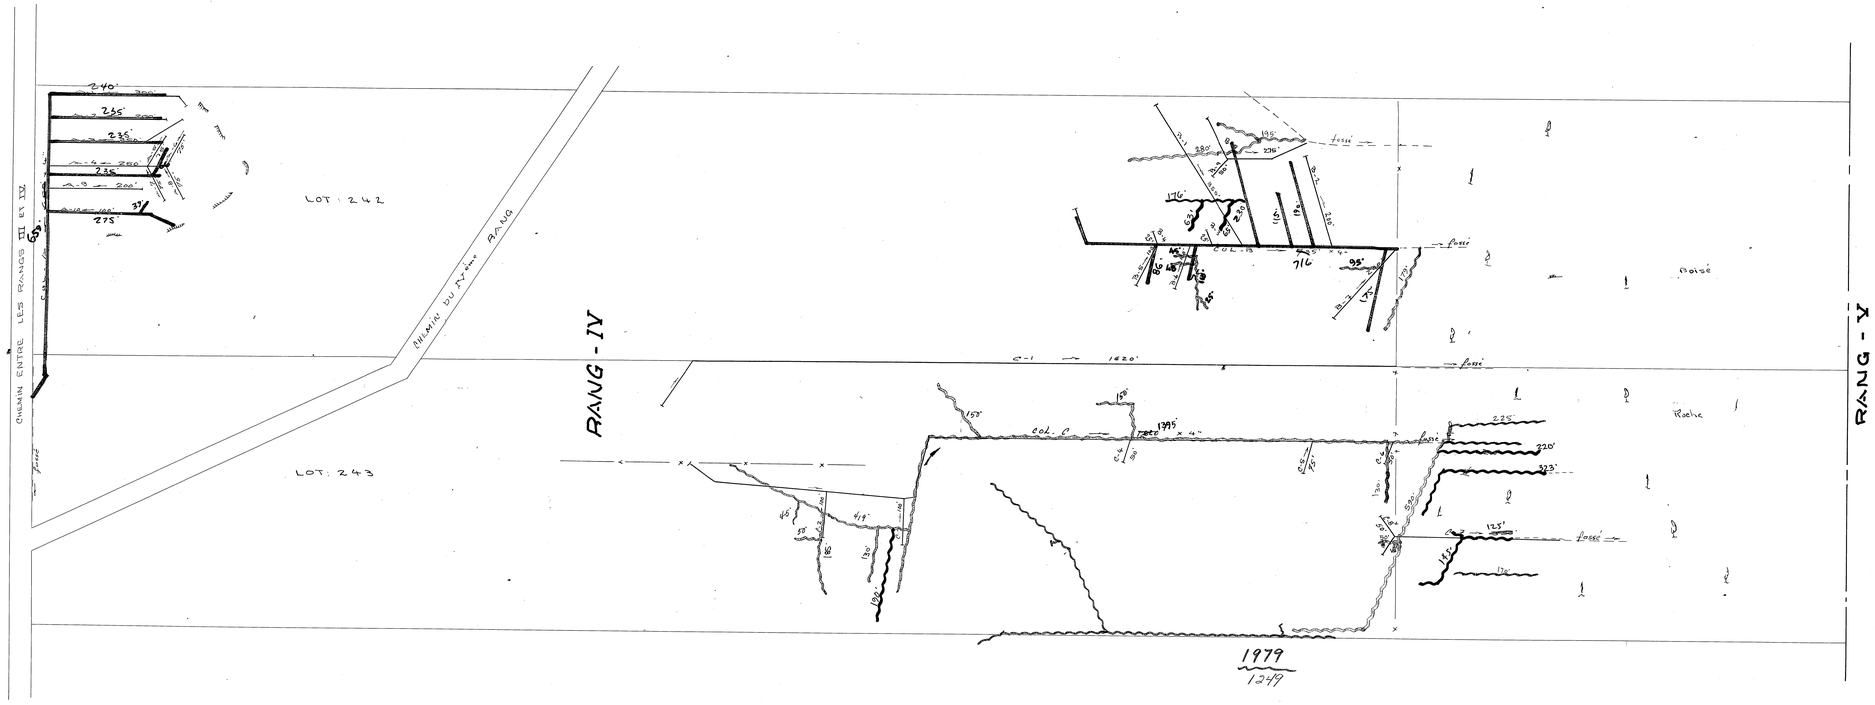

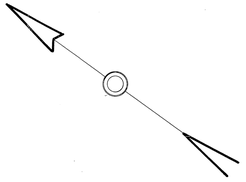

LÉGENDE	
CHEMIN + ROUTE	
C/D- FOSSÉ	
CLÔTURE	
COULÉE	
DRAINS PROJETÉS	
" EXISTANTS	

ÉCHELLE: 1" = 100'-0"

3571' en 1970
BUREAU CHEF

HYDRAULIQUE AGRICOLE	Ministère de L'AGRICULTURE et de la COLONISATION — PROVINCE DE QUÉBEC

DRAINAGE SOUTERRAIN

FERME ~~ARMAND~~ ROCH POULIOT

MUNICIPALITÉ DE LA PAROISSE DE ST-ODILON-DE-CRANBOURNE — COMTÉ DE DORCHESTER
DISTRICT ÉLECTORAL DE DORCHESTER

RELEVÉ PAR H. Verret — DRESSÉ PAR H. Verret
DESSIN PAR R. Pelletier — REVISÉ PAR Gilles Hamel ing.

PLAN No S-7904 | FEUILLE 1 DE 1

APPROUVÉ PAR — CHEF DU DISTRICT N°2
QUÉBEC — LE 31 JUILLET 1969

St-Isidore

27035 Poulin Roch