
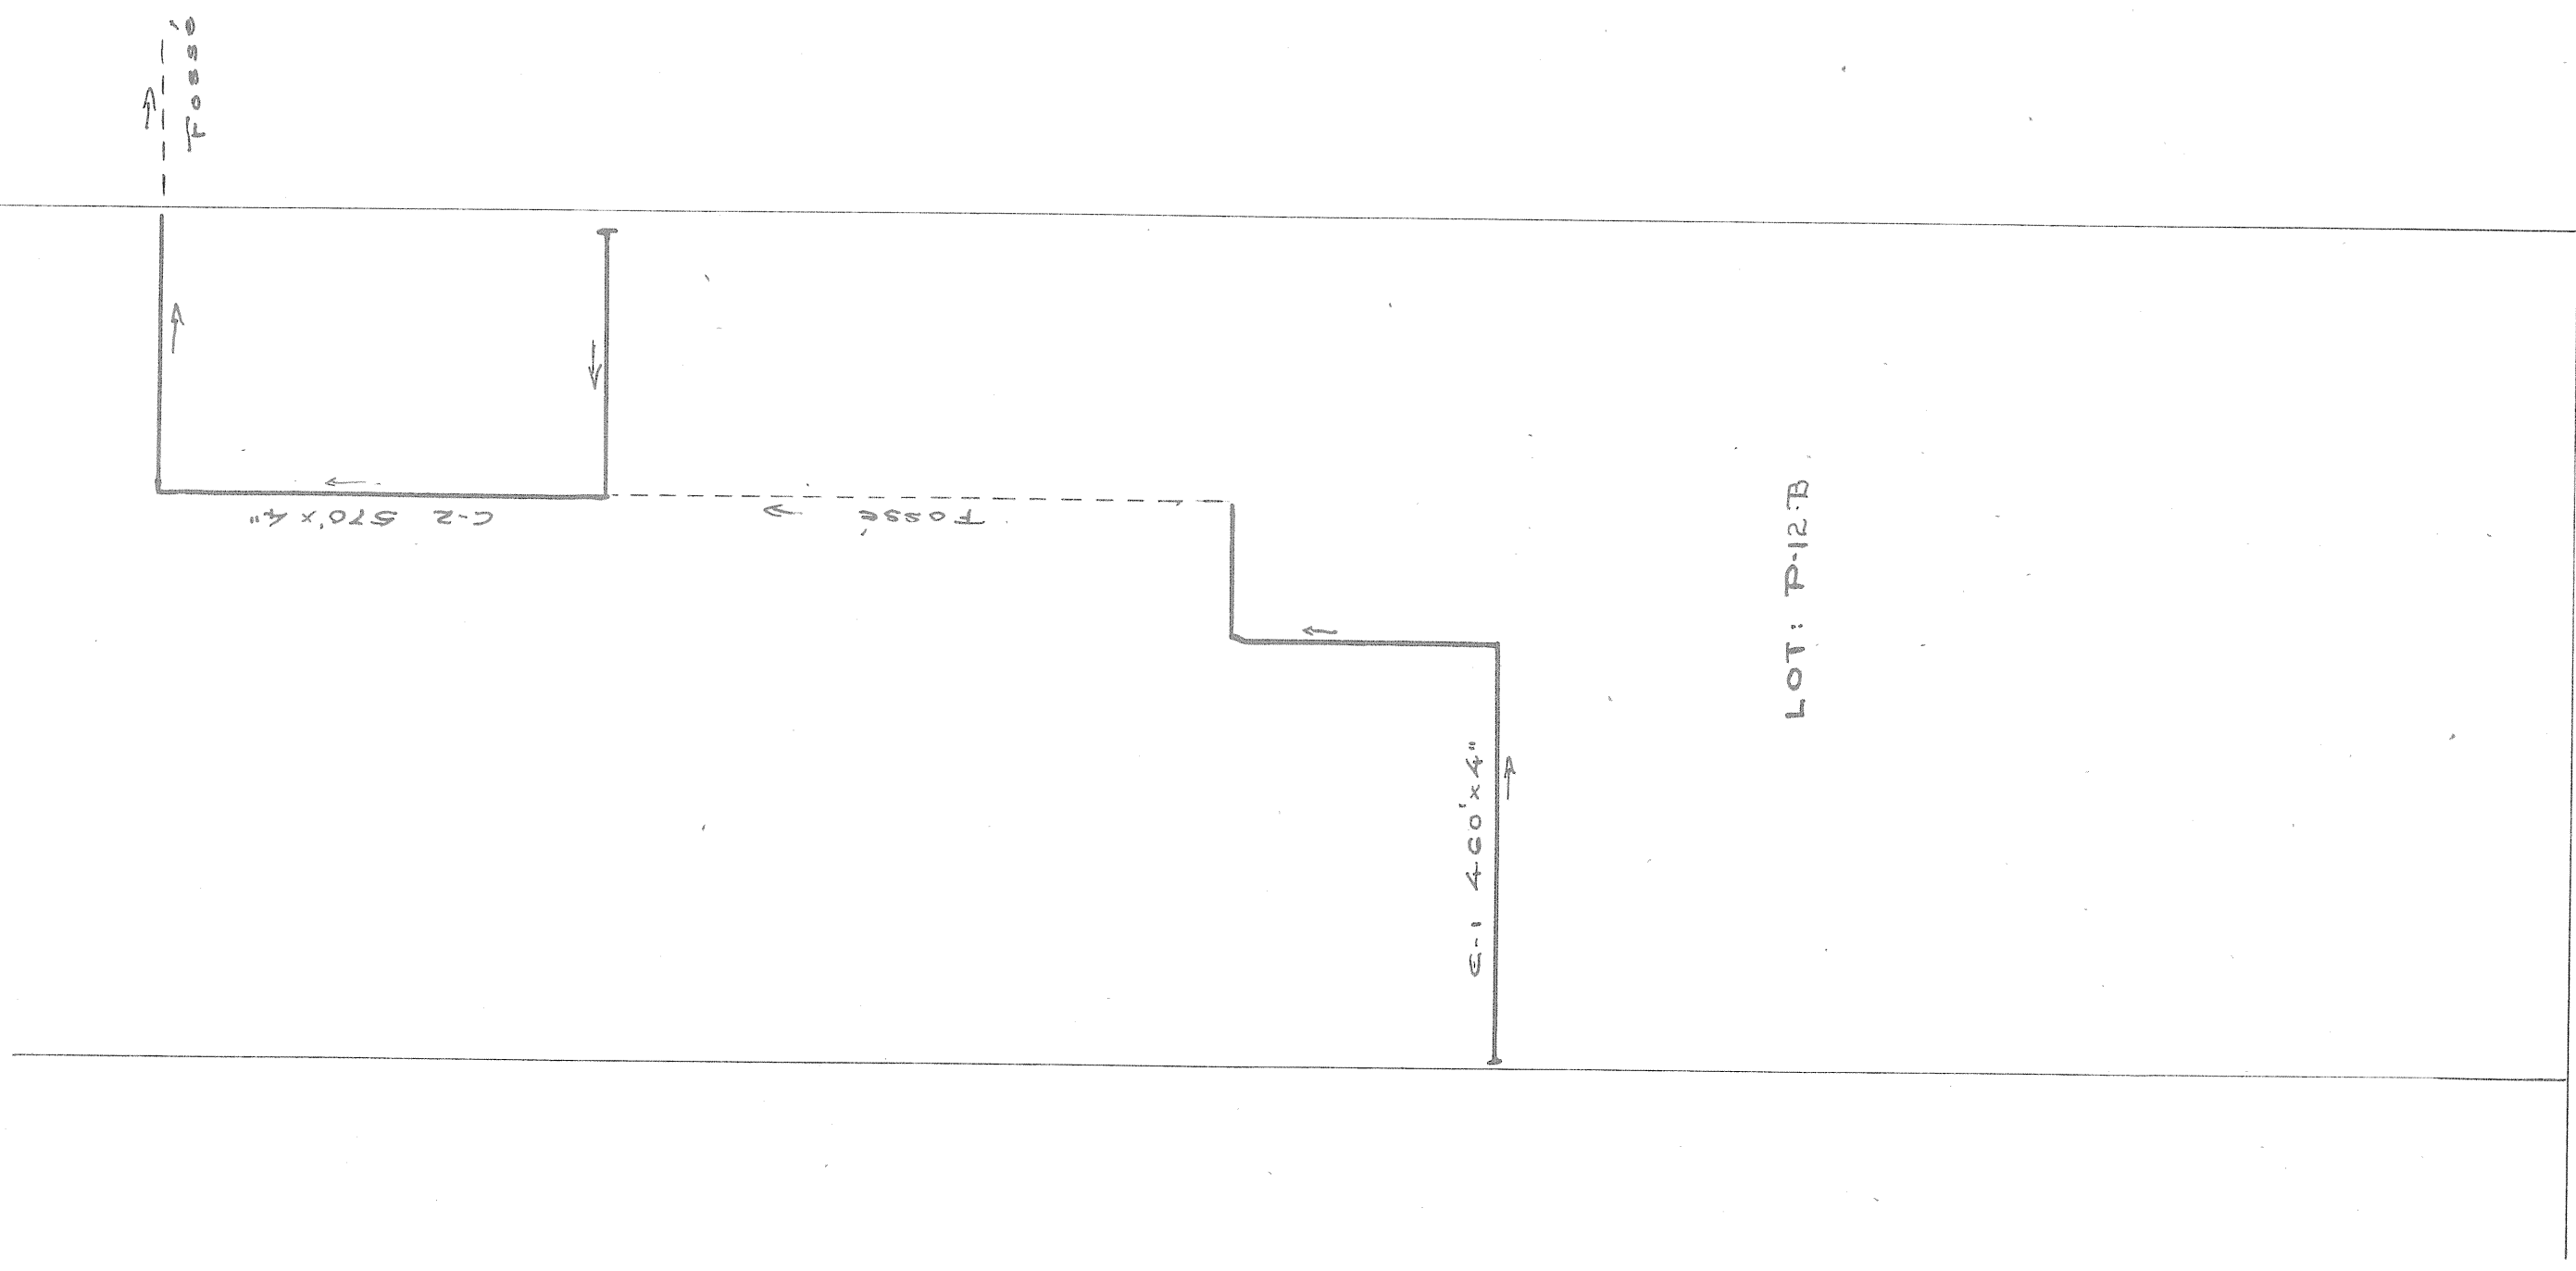


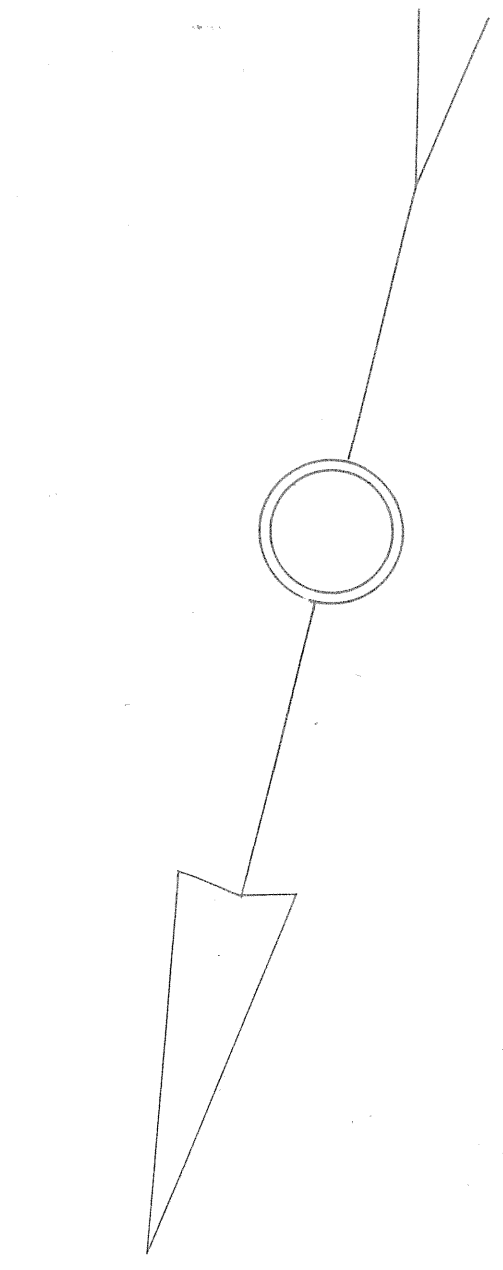

CHÉMIN DU GRAND SHENLEY

LEGÈNDE

CHEMIN

CLOTURE

CA. TOSSÉ

DRAIN PROJETÉ

ECHELLE: 1" = 100'

DÉSIGNATION	DRAINS REQUIS			DRAINS INSTAL.
	6"	4"	3"	2"
LATÉRAL A	1440'			
" B	2300'			
" C	1030'			
TOTAL		4770'		
GRAND TOTAL		4770'		

PROFONDEUR MINIMUM DES DRAINS = 30"
DÉMARRÉ LE 3 FÉVRIER 1966

Division de
L'HYDRAULIQUE
AGRICOLE

Ministère de L'AGRICULTURE
et de la COLONISATION

PROVINCE DE QUÉBEC

DRAINAGE SOUTERRAIN

FERME GREGOIRE GREGOIRE

MUNICIPALITÉ DE LA PAROISSE DE ST-HONORÉ
DE SHENLEY

COMTÉ D'ESTRIEL

RELEVÉ PAR A. MARQUIS
TRACE PAR R. PELLETIER

PRÉPARÉ PAR A. MARQUIS
REVISÉ PAR R. PELLETIER

PLAN No: S-5528

FEUILLE 1 DE 1

APPROUVÉ PAR
QUÉBEC

LE 6 SEPTEMBRE 1966

CHEF DU DISTRICT NO 2
J. B. Lacombe

20038 GREGOIRE